



מועצה אזורית גוש עציון רשות תמרור מקומית פרוטוקול

מדיון מס' 7/2014

הדיון התקיים ביום ג' י"ב בתשרי תשע"ה 7 באוקטובר 2014

השתתפו: דויד פרל – ראש המועצה, רועי וולר – מנכ"ל המועצה, איציק רוזנברג – מהנדס המועצה,

על סדר היום:

הסדרת מעגל תנועה על כביש מס' 1 בתחום תכנית מפורטת מס' 405/6 באלון שבות, לפתרון תחבורתי וחלוקת תנועה לתנועה עוברת לקיבוץ ראש צורים, תנועה נכנסת לאלון שבות ולהסעות תלמידים לקריית החינוך האזורית.

מעגל התנועה מתוכנן ע"י פטר לייבוזיץ, בסיוע משרד התחבורה. תכניות הוגשו לבביקורת ואישור המפע"ת באיו"ש.

עם הסדרת המעגל, תופסק כניסת אוטובוסים למסוף ההסעות בקריית החינוך האזורית מפנייה שמאלית חוצה נתיב, יוסר מפגע בטיחותי ותוסדר עמדת המתנה חיונית לאוטובוסים לפני כניסתם למסוף.

החלטות

רשות תמרור מקומית מליצה בפני המפע"ת לאשר את התכנית בהיותה תואמת את תב"ע 405/6 וחיונית לבטיחות תלמידים ושאר המשתמשים בדרך.

חתימות:


מועצה אזורית גוש עציון
מהנדס המועצה והועדה
יצחק רוזנברג אדריכל
מס' 33268
איציק רוזנברג
מהנדס המועצה והועדה המיוחדת

רועי וולר
מנכ"ל המועצה
רועי וולר – מנכ"ל

דויד פרל - יו"ר רשות תמרור מקומית

7.10.2014
תאריך

מעגל תנועה בכניסה לקריית החינוך באלון שבות

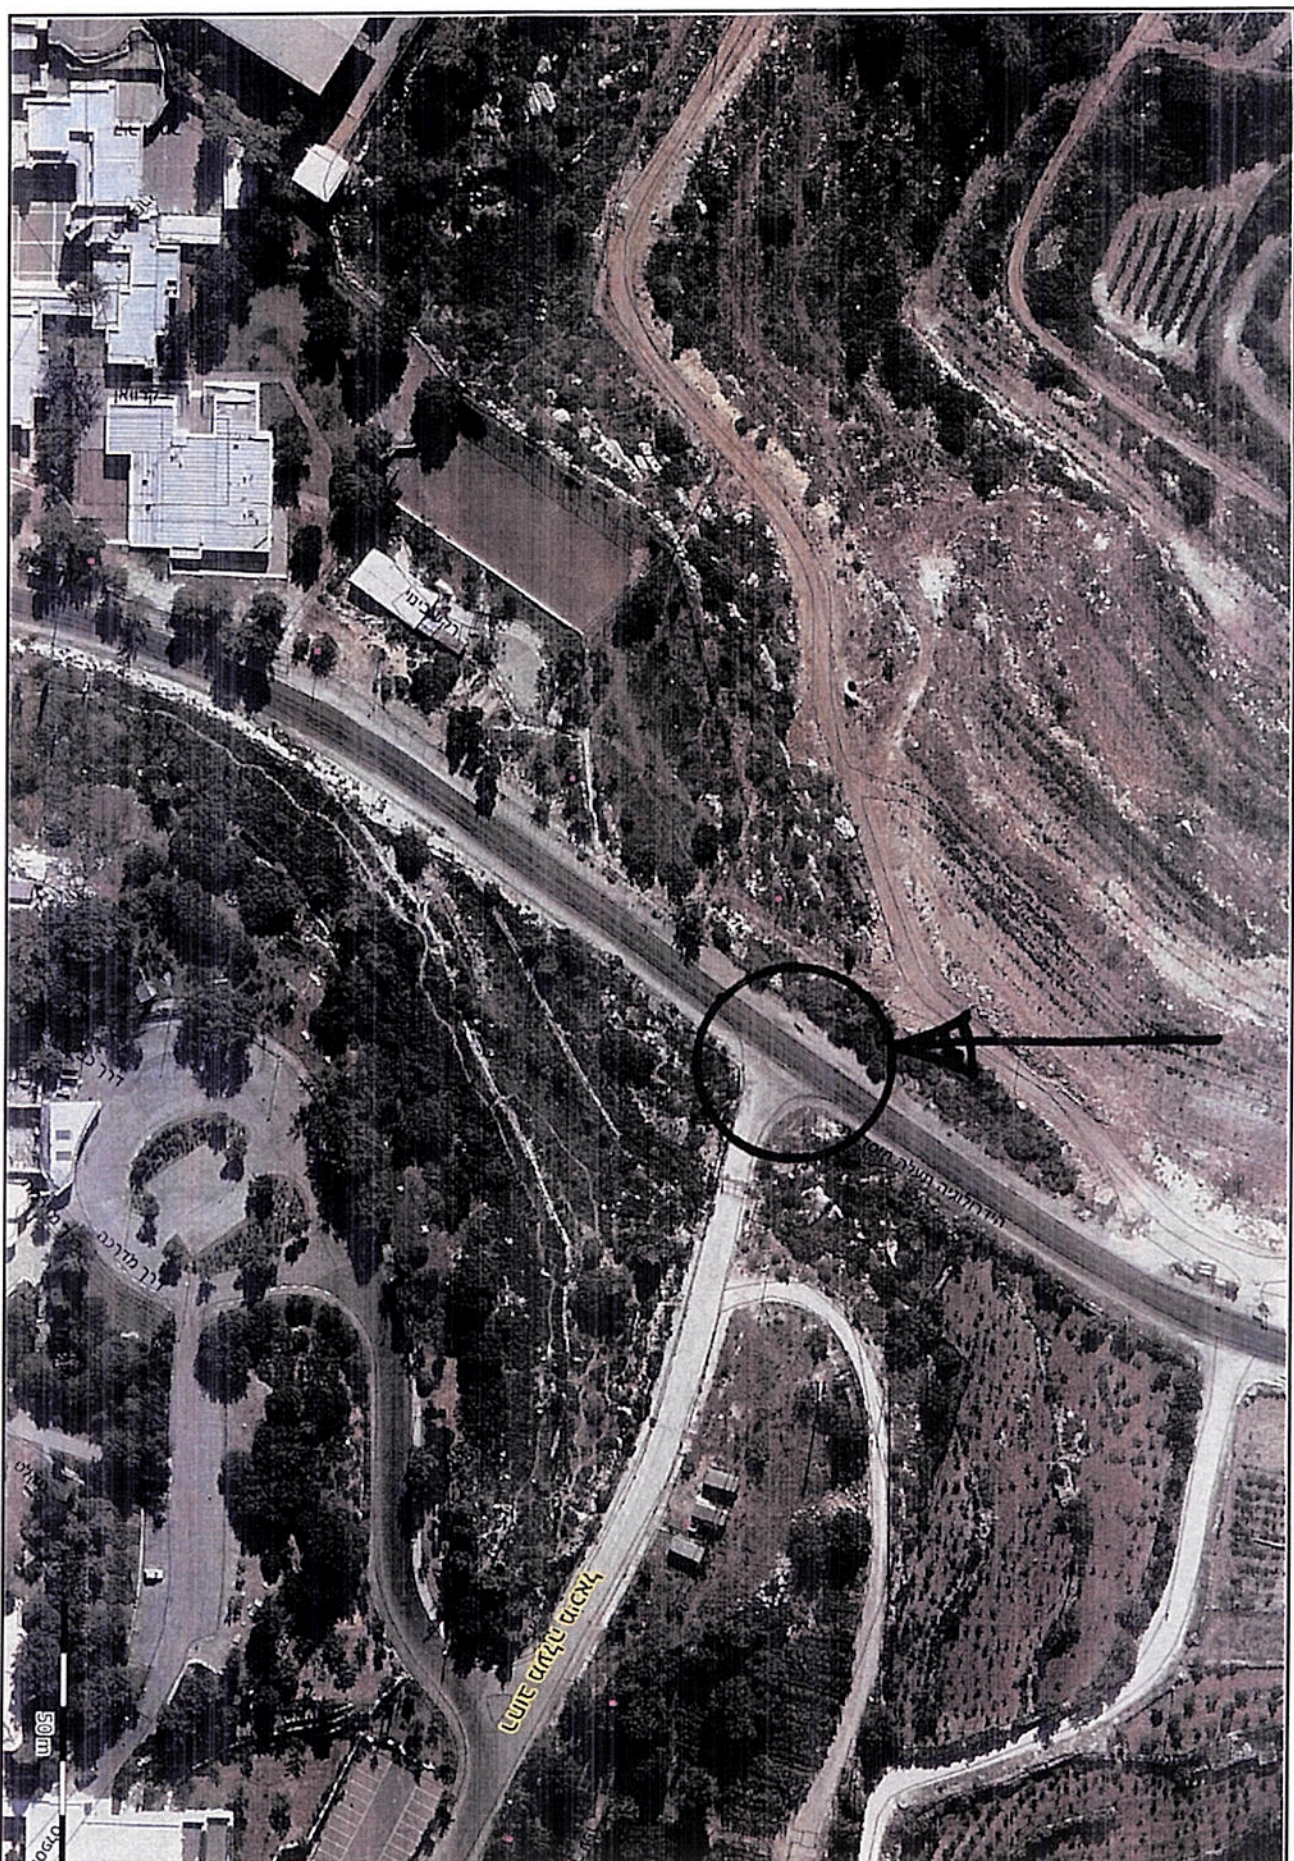

405/6

לון שבות

קנה מידה
1:2500

ג. מתאר מפורט
מס' 405/6
תשנ"א 1991

משרד הבינוי והשיכון
המנהל הכללי לבנייה בפרוץ

מנהל המועצה
המחוזית
נתן-עציון

המועצה

סדר גובה	הצבעה	הצבעה
100.0	15.11	100.0
95.0	15.11	100.0
