

אזור יהודה ושומרון - מתן תוקף
מועצת התכנון העליונה
מרחב תכנון מקומי גוש עציון

תוכנית מפורטת מס' 402\6
שינוי לתוכנית מתאר אזורית RJ-5
שינוי לתוכנית מפורטת מס' 402\2\1
שינוי לתוכנית מפורטת מס' 402\2\2

לישוב : נווה דניאל

נספח בינוי

גושם וחלקות : אדמות כפר אל-ח'אדר

גוש פסקאלי: 4 חלק ממאוקע: וד-סלם.
גוש פסקאלי: 2 חלק ממאוקע: אבו-בכיר.

נ.צ. רשת : קווי רוחב: 620058-620538
שראליה : קווי אורך: 213043-213290

בעלי הקרקע : הממונה על הרכוש הממשלתי והנטוש ביהודה ושומרון

יום התוכנית : מועצה אזורית גוש עציון

מגיש התוכנית : הועדה המיוחדת לתכנון ולבינה גוש עציון

עורך התכנית : אוריאל רוזנהיים - מקום אדריכלים
האומן 21 תלפיות, ירושלים

נייד: 054-7853060 מל': 02-6231041
פקס: 02-6231042

שטח התכנית : 66.71 דונם

קנה מידה : 1:500

תאריך עידכון : 19.08.2015

מקרא:

גבול התכנית

בניה מוצעת

קו בין


גבול מגרש ומספרו

מס' הדרך


קו בין

רוחב הדרך

חתימת בעל הקרקע	חתימת רשות
חתימת ממשל המבחין	חתימת המועצה
חתימת ממשל המבחין הועדה המיוחדת לתכנון ולבינה מקום אדריכלים לישוב נווה דניאל תאריך: 19.08.2015 חתימה: אוריאל רוזנהיים מס' תעודת זהות: 1085595	חתימת המועצה מס' תעודת זהות: 1085595
חתימת שירות המבחין	חתימת שירות המבחין
אוריאל רוזנהיים מקום אדריכלים אדריכל רשיון מס' 1085595	

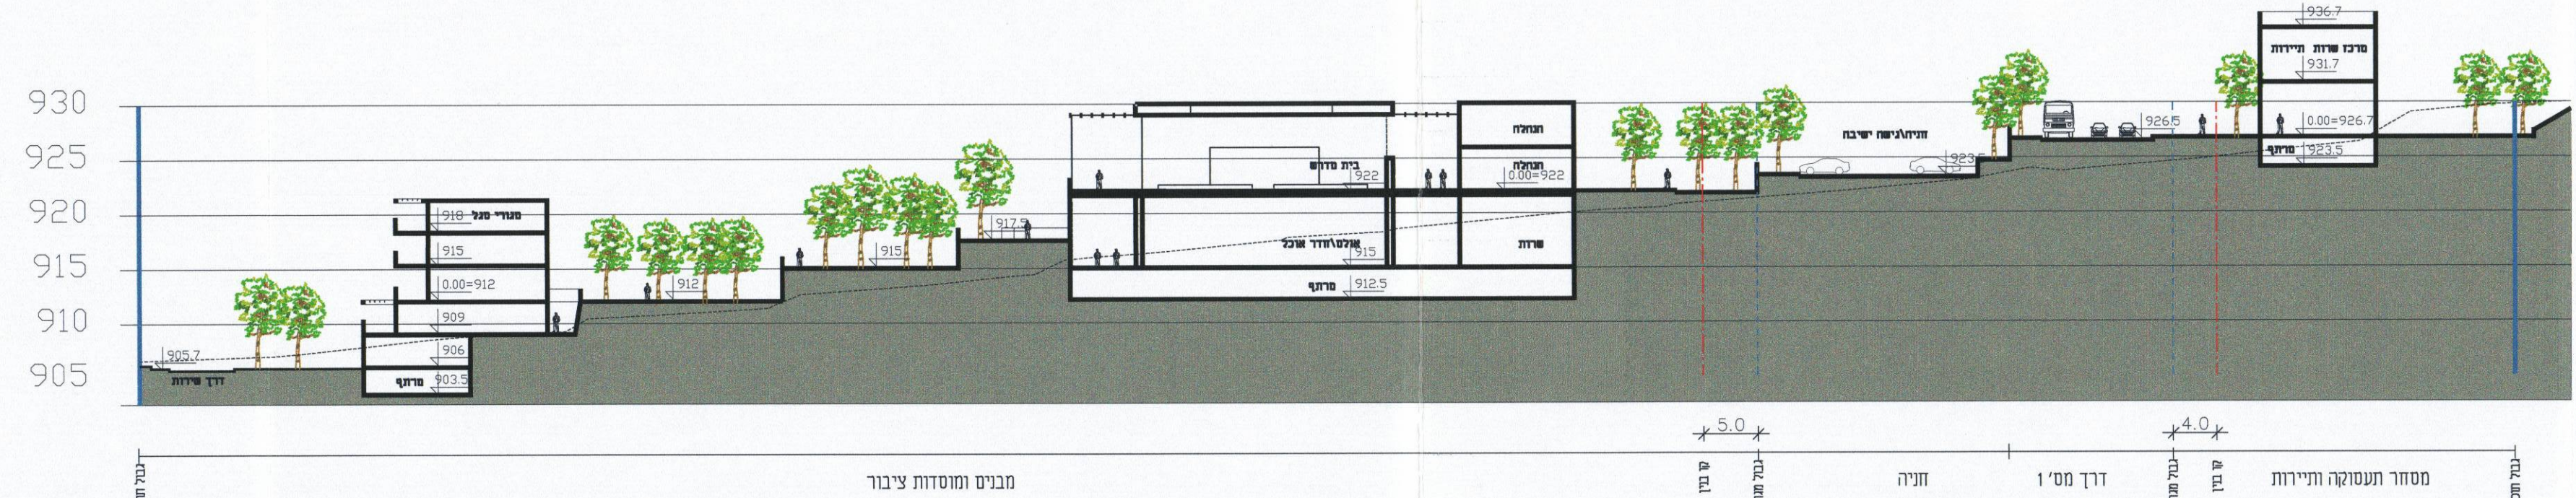

חתך B-B
1:500

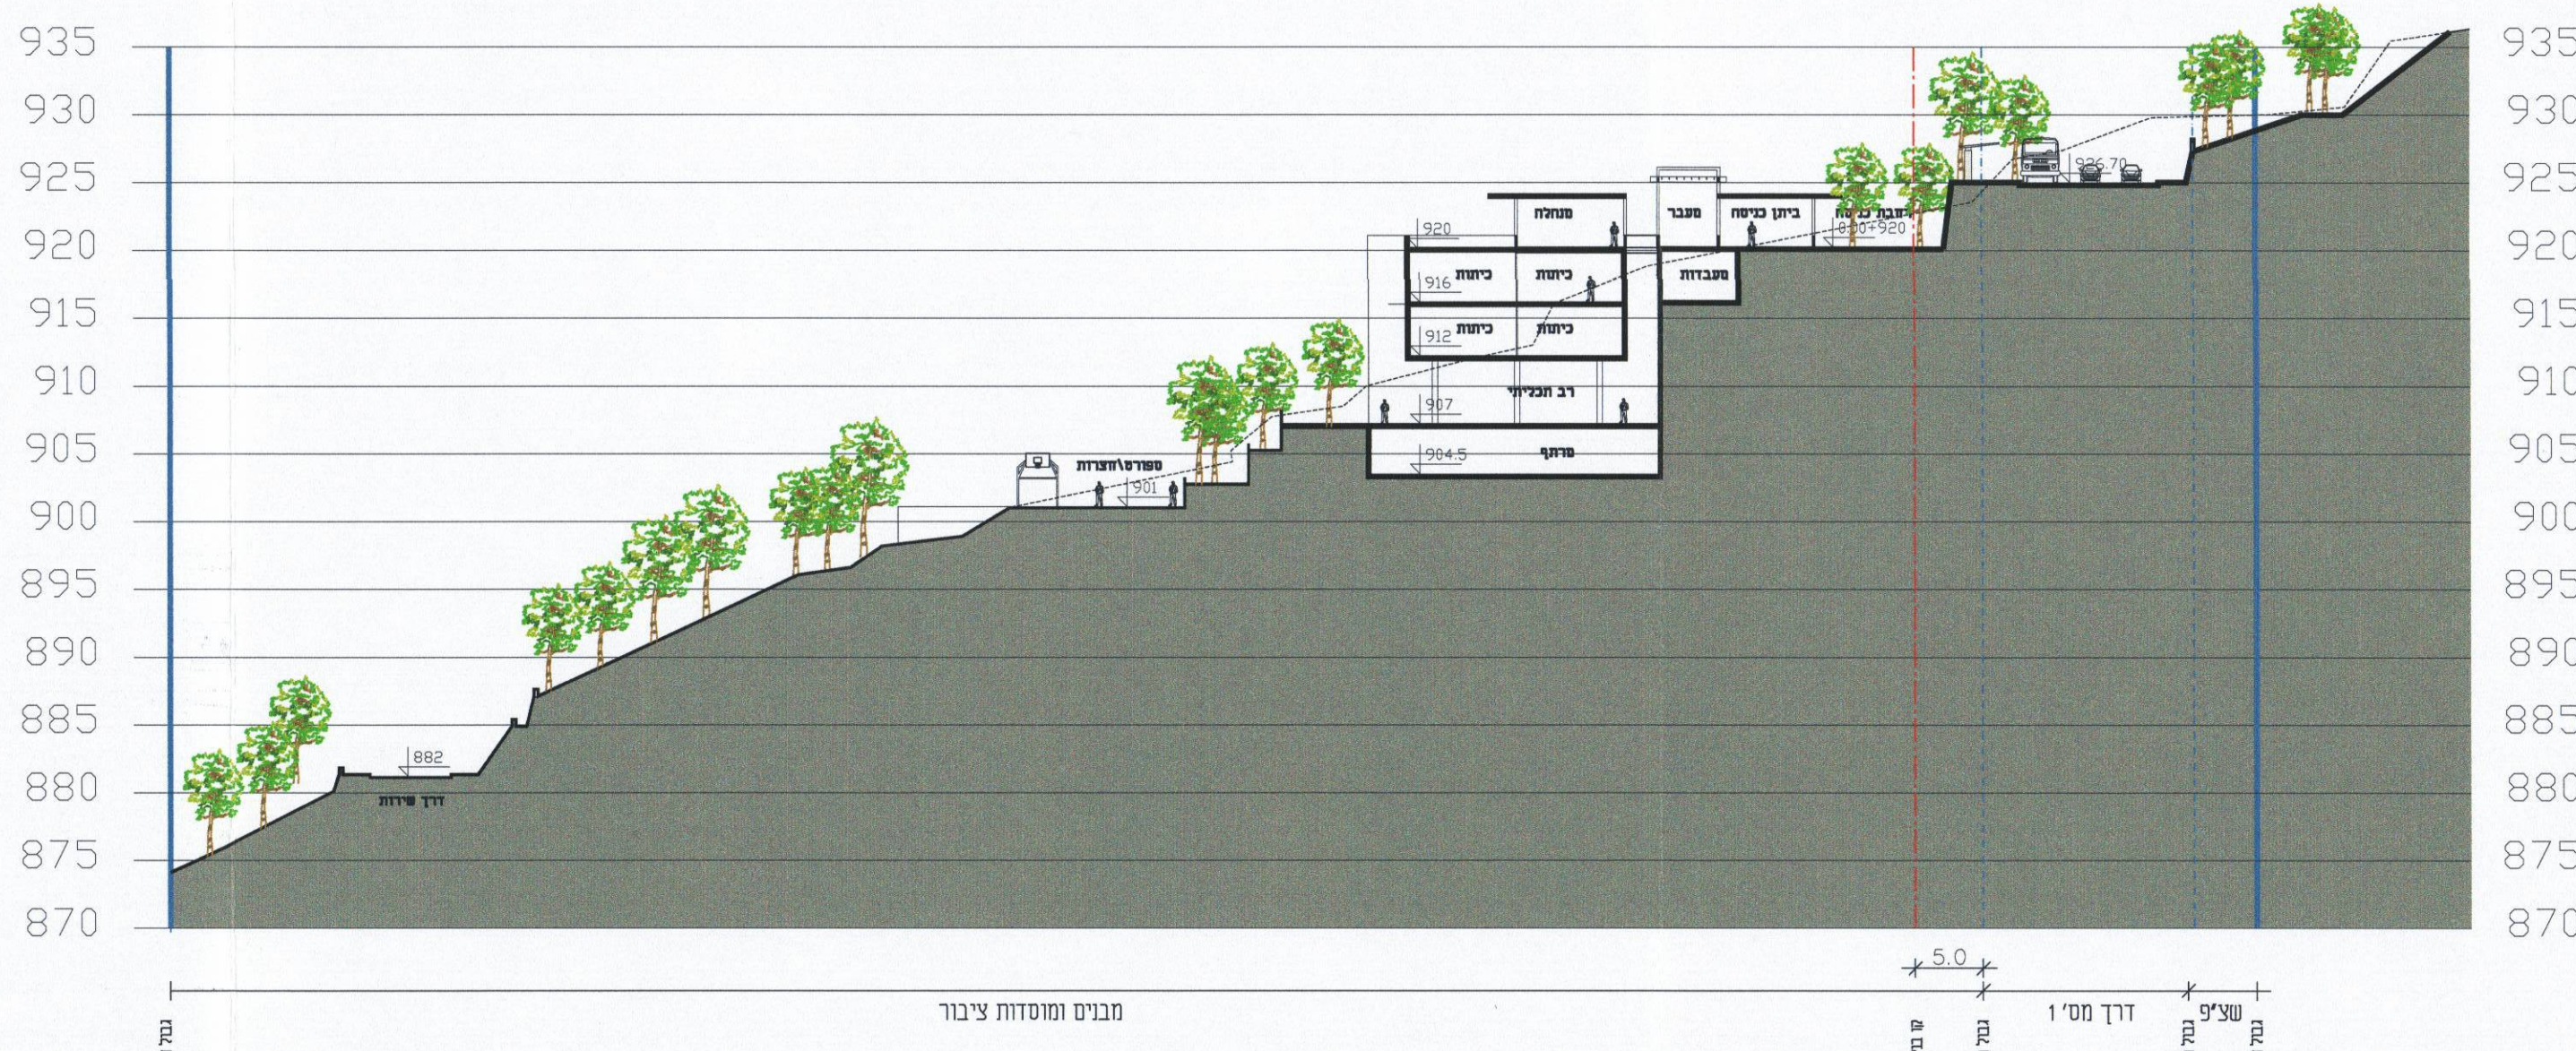

חתך A-A
1:500