

אגודת המהנדסים והאדריכלים
 המוסדית
 מס' 13,12,00
 ת.ד. 16
 בית 3
 טל: 02-9973388
 פקס: 02-9973356

אזור יהודה ושומרון
המחוזות על פתח היתרים
בשטחים תפוסים לצרכים צבאיים
לפי צו 997 (התשנ"ב)

מגדל עוז

נספח א' לתכנית מפורטת מס' 407/1/2
 נספח בינוי מנחה למחסד חינוכי במגדל עוז




ק"מ 1 : 500
 תאריך: 05.07.2000

בעל המקום:
 הממונה על הרכוש הממשלתי והנסו באזור
 יהודה ושומרון

יוזם התכנית:
 המועצה האזורית נוש עזין
 במעמד של ועדה מיעצת למחנה מכח צו 997

מניח התכנית:
 המועצה האזורית נוש עזין
 במעמד של ועדה מיעצת למחנה מכח צו 997

עורך התכנית:
 ר. דונסקי-פירשטיין אדריכלית ובונה ערים
 רישון מ"ס 5021
 רח' זרורים מס' 10 רמת גן 52525 טל: 03-7528591

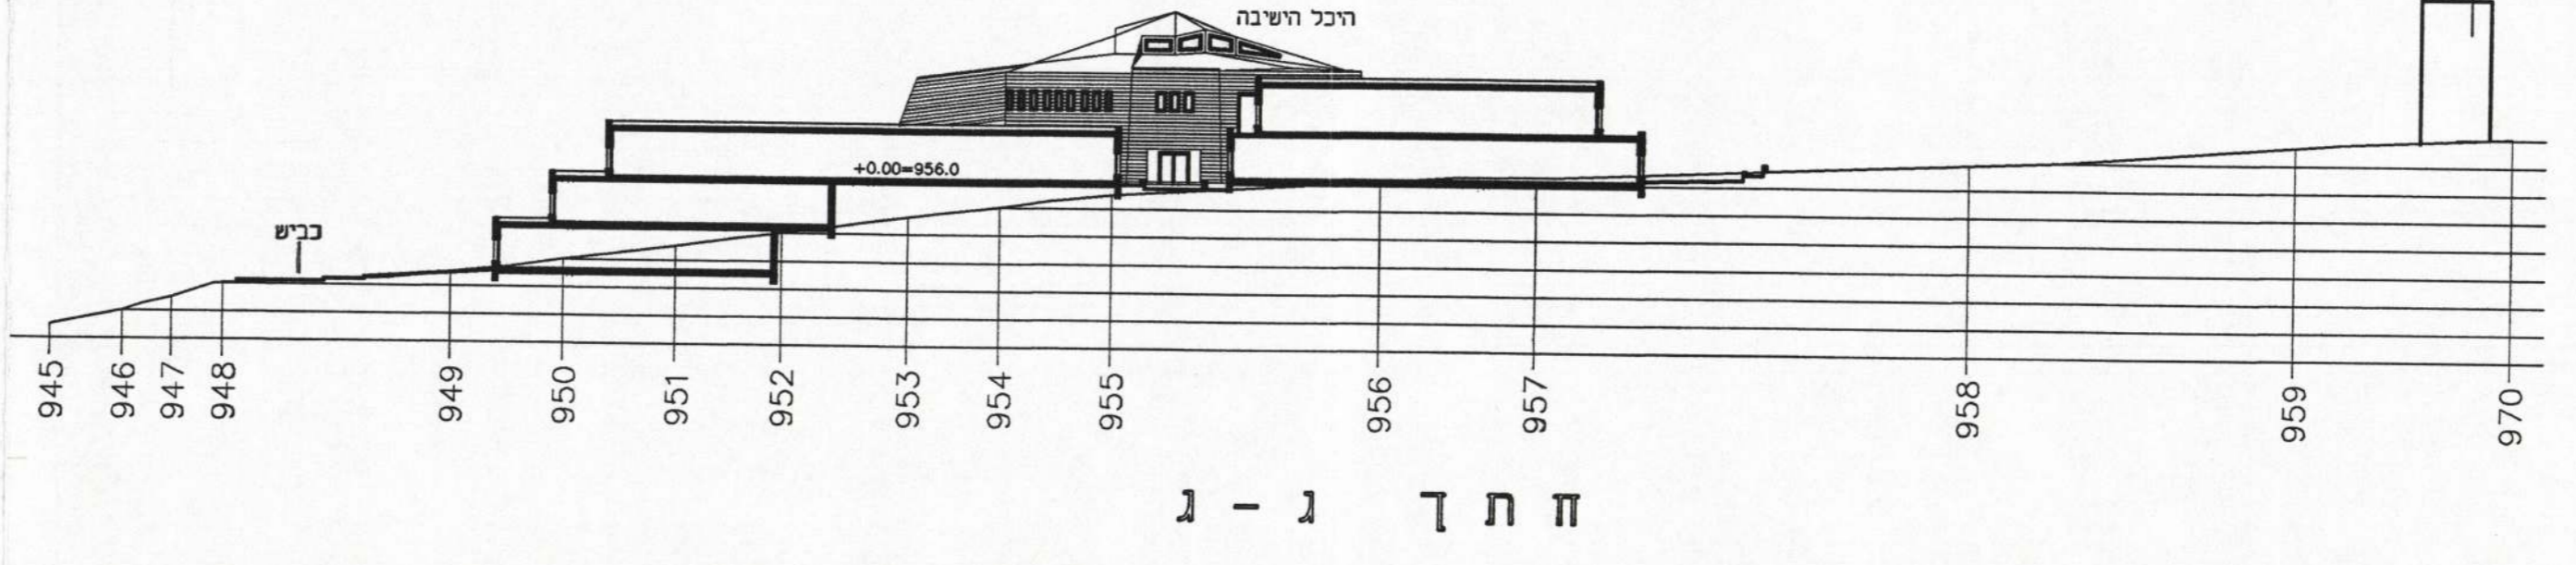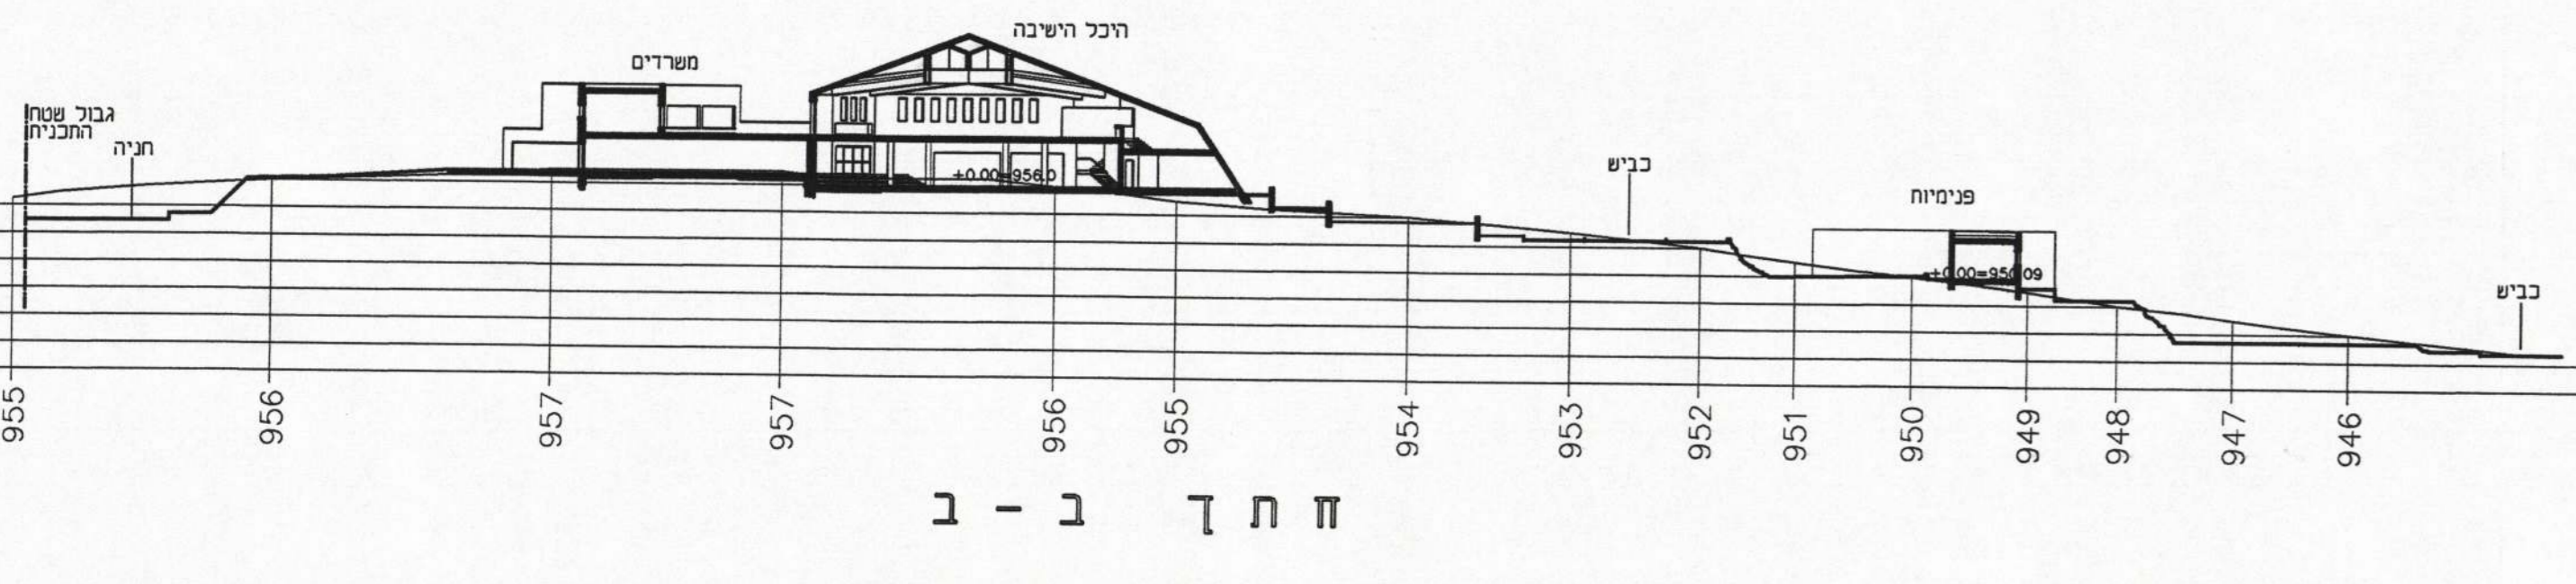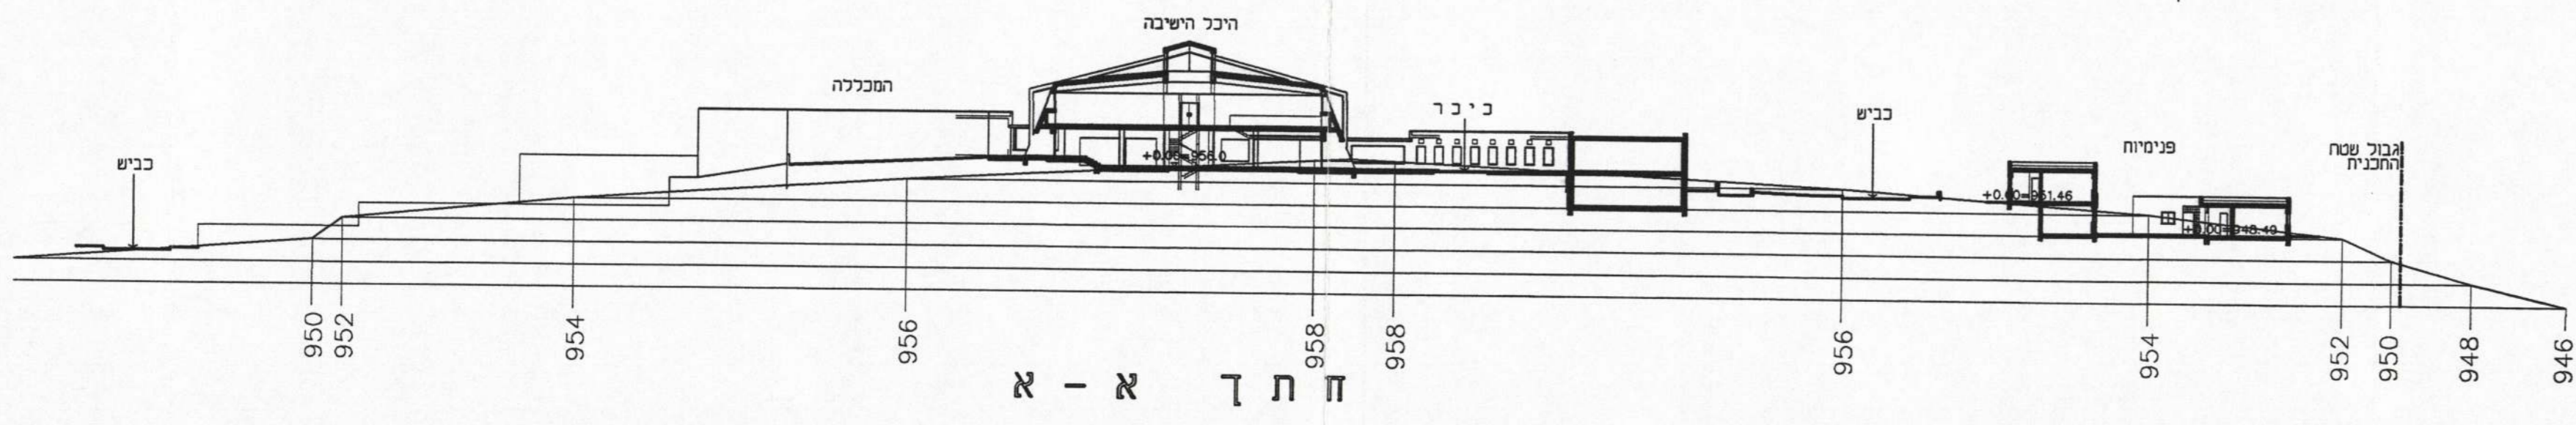

רטה דונסקי-פירשטיין אדריכלית ובונה ערים
 רח' זרורים מס' 10 רמת גן טל: 03/752-8591