

מועצת התכנון הציוני
המנהל האזרחי בא"ש
מרחב תכנון מקומי גוש עציון

לחכנית מפורטת מס' 402/3 ומס' 402/4 מספר 402/4 חכנית מתאר מפורטת מספר 402/4 שנינו 1/96

המאמר: המעורבות הממשלתית בתחומי המגורים והחברה
המאמר: המעורבות הממשלתית בתחומי המגורים והחברה
המאמר: המעורבות הממשלתית בתחומי המגורים והחברה

עורכי התכנית

משרד לתכנון והנדסה-אברהם ברוכי
אדריכלות ונדסה

רח' מעלה אורן 14, מכרתה 02-5931406
י.ע.י. המבצע:

רח' צה"ל 537\2 קריח מלאכי
כתובת :

הכללות וקושימים כ"ח
גפן - ניצנים

כחורם : רח' הל"ה 17 אחר

U.S. DEPARTMENT OF AGRICULTURE

אין : ומעצת האורית שש נצחין

שטח : 14.864 דונם

1 : 2500 .m.ד.

תאריך
17/01/96

ח'מ'

1111

גדשון גודמן
אדריכל
רח' בן-ציון 76
תל אביב 6109801

יורשלים 20.08.2017

111



----- בעד הקרקע

—

—

[illegible]

WALLS, C.A.
1921

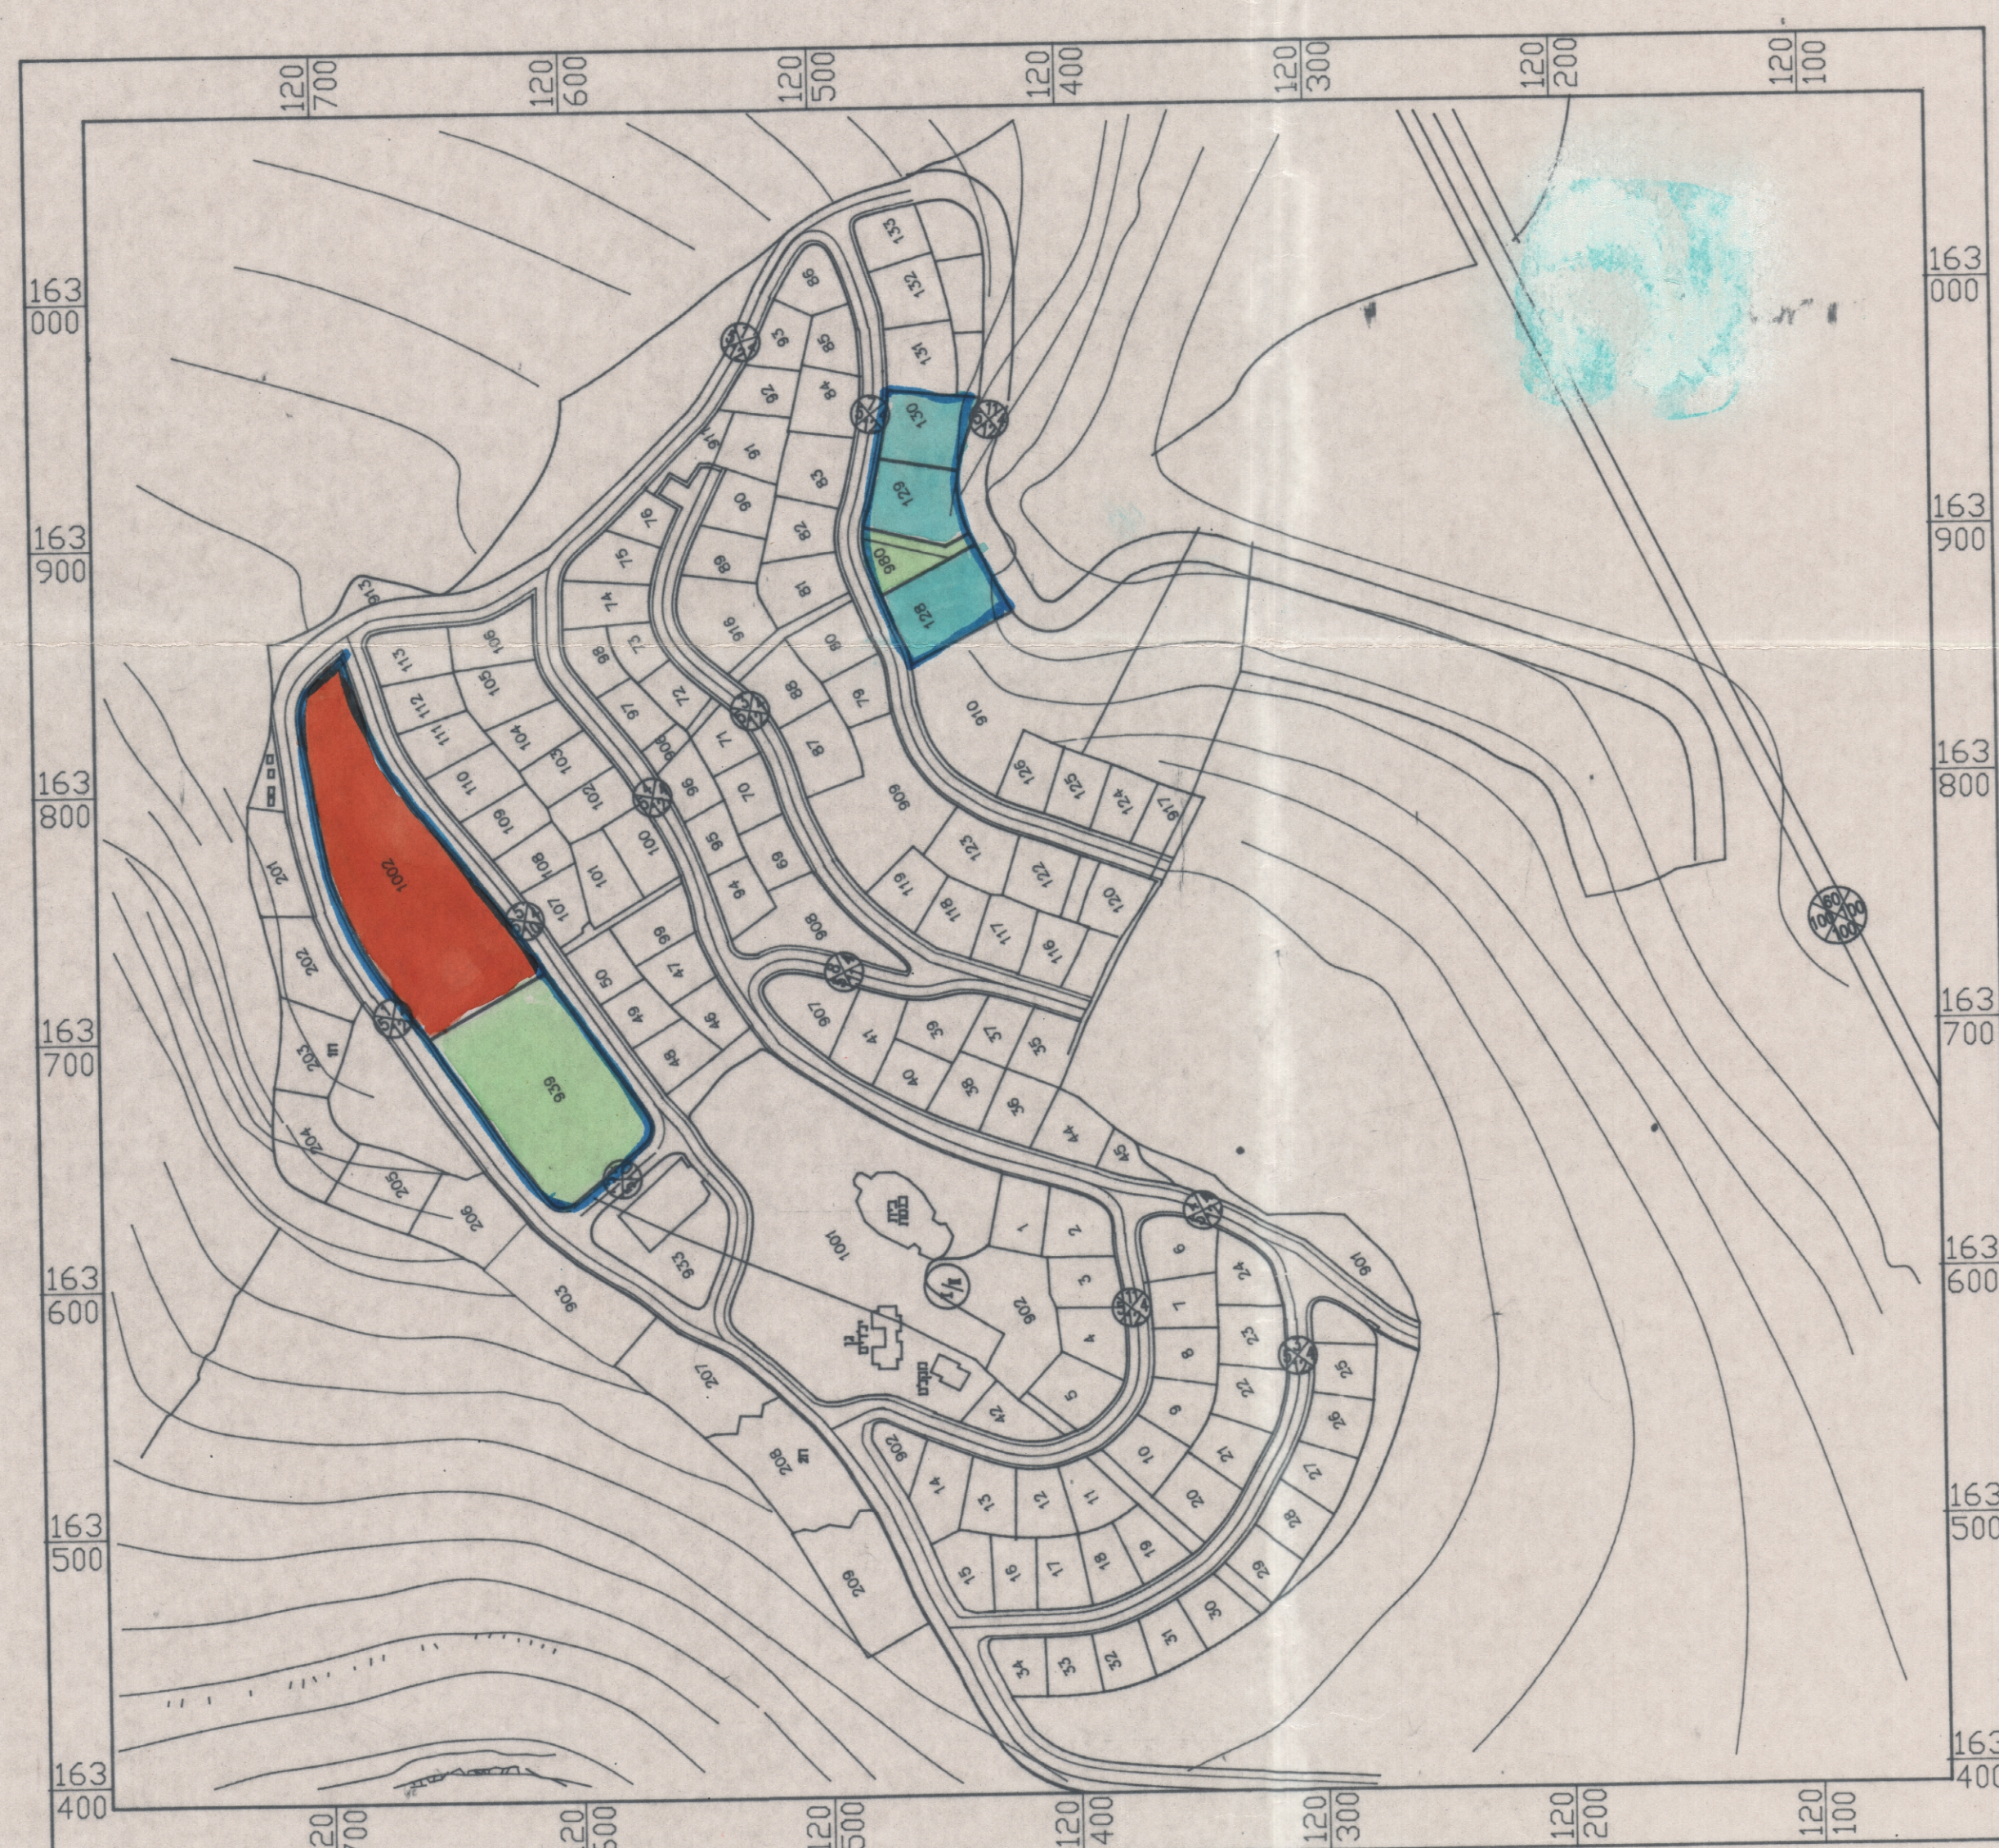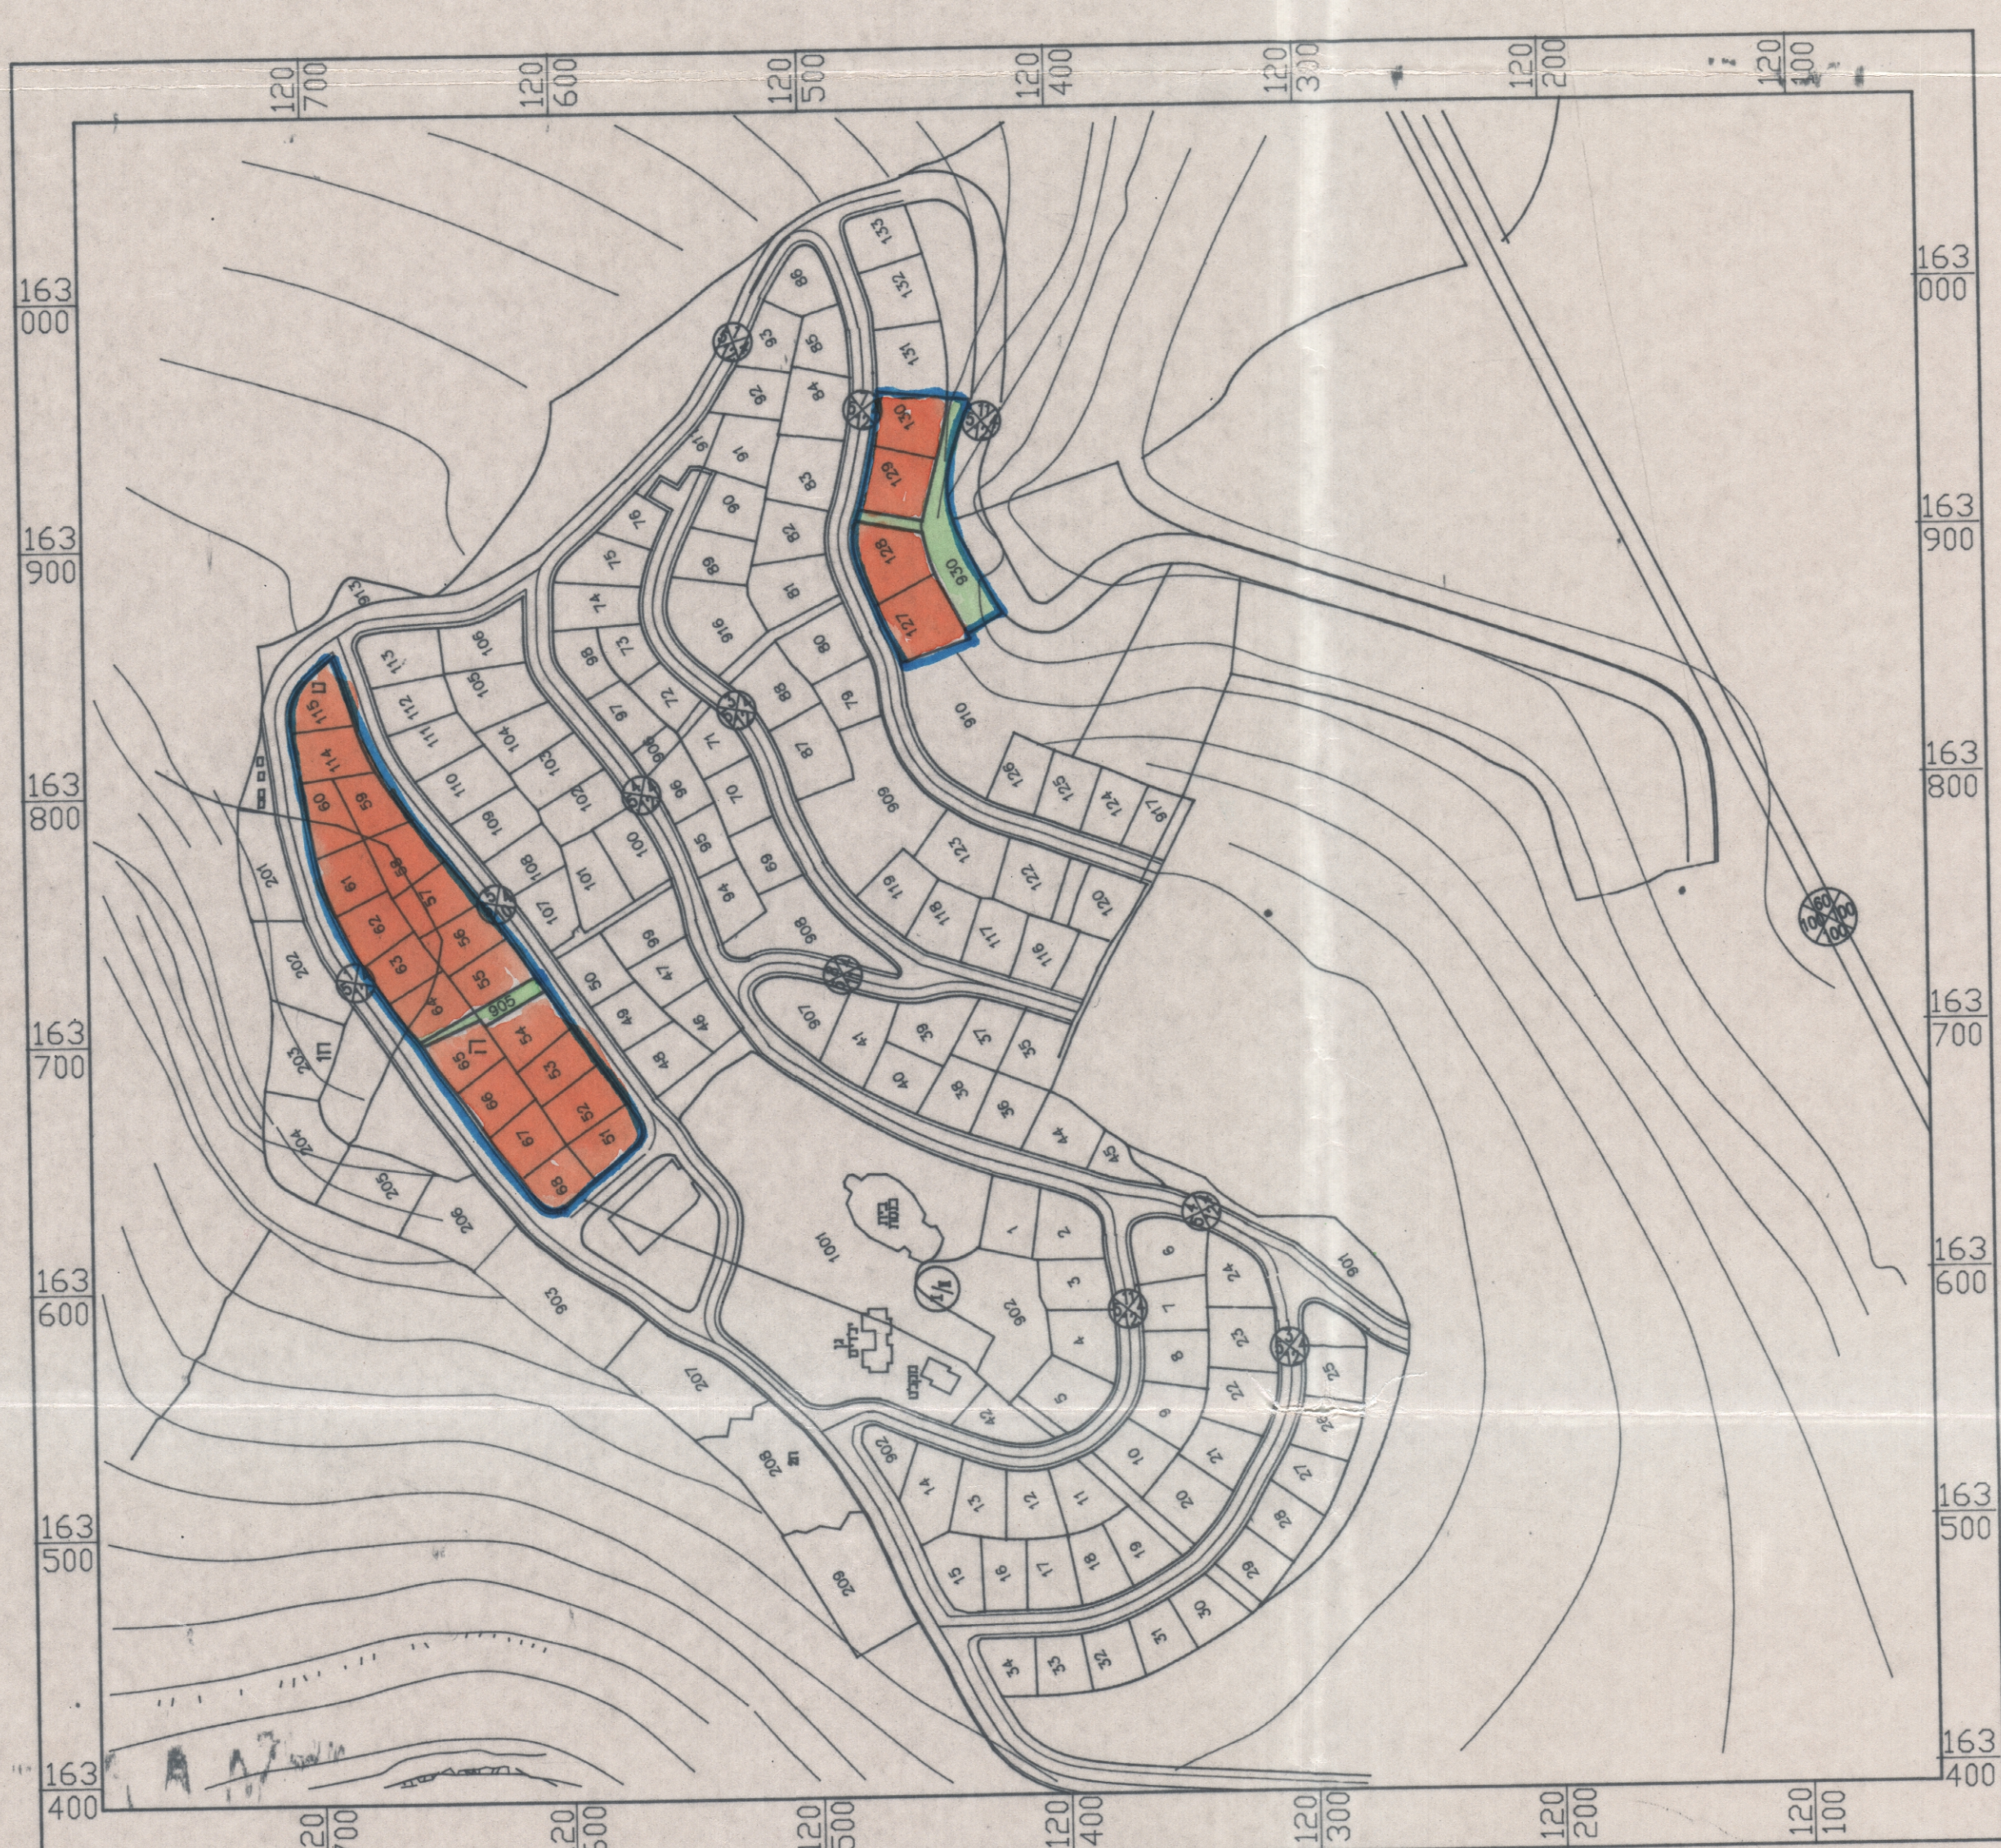

נוהל דינאר
תכנית מפורטת 402 - 402/3
מצב קיים
קמ 12500

נווה דינאל
תכנית מפורטת 402/171
מצב מוצע
נ.מ. 12500

