כללי

הבהרות
תוכנית זו בגיבוש ראשי אשר האדריכל
תוכנית המאושרת לביצוע רק אחרי הסכמות בגיבוש
אין בפחות בתוכנית זו בכדי איא רק בגלי
הגדות הנשמות
על הקבלן לוכנס בבניה את כל הסדות
בלוחות עבר כל אי ההאמה
תוכנית זו לא תבוא אם תוכנית האדריכל של המבנה
מיקום מחתם לפי תוכנית אדריכלית
הסקרי של סמ 269 מ' אי-התאמה, יש לדווש מיד למתנדס
הבניית מטארת הבטון הפנים של מחיצה א בנוארב.
אין לבצע מבנה זו ולא רשמי בי-תוקף

מבוסס
שינוי יעוד המבנה יעמוד רק לאחר
אישורו והתקנתו של המבנים המתכנן

הגה
סוג הבטון ב-30 בטון מבא
לפי תק' 18 - 60
על הקבלן לאשר חיזק הבטון ע"י מבנה מוסמכת
לפי החוקים הרשאריים

סד'	תאריך	הערות

תאריך	הפעלה
25.06.22	אבני מדרגה - תאר אחד מיד
09.06.22	יחד הנחלת אדיקים
09.06.22	חיר אדיקים - שיפוא-מ הוחה בגיאם
25.06.22	אבני מדרגה - תאר אחד מיד
25.06.22	יחד הנחלת אדיקים
25.06.22	חיר אדיקים - שיפוא-מ הוחה בגיאם

±0.00=939.20

מקרא

- קיר בקיון
- קיר רגל
- כביש פיס
- מדרגה
- חפירה בסלע:-933.75,-924.00
- חפירה בסלע:-933.70
- חפירה בסלע:-פיתוח, חפירה לפי הוכנית
- חפירה בסלע:-930.80
- חפירה בסלע:-938.20,-938.30

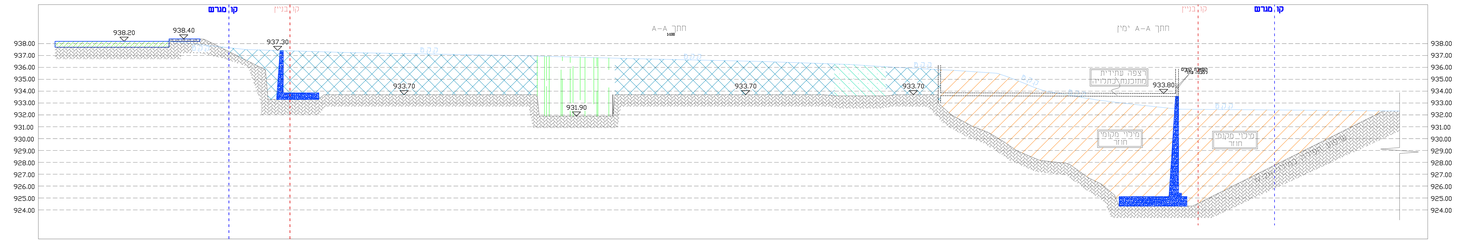

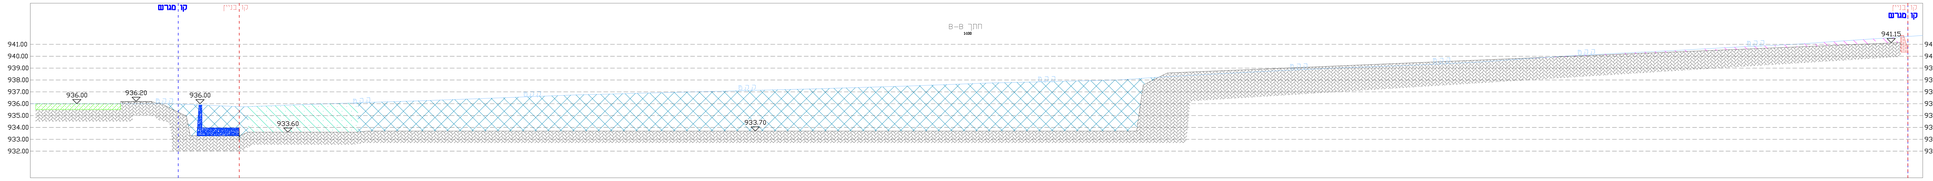

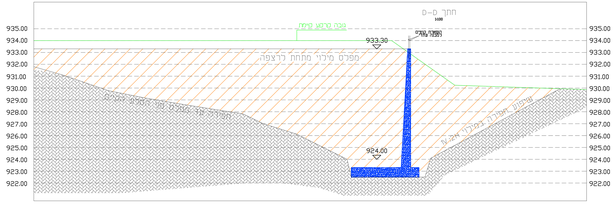

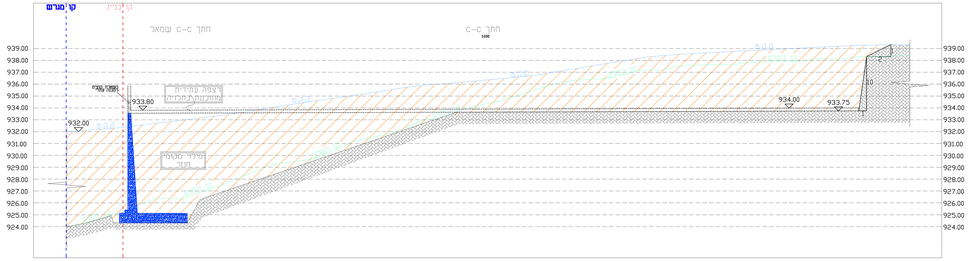

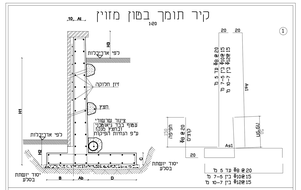

H1 cm	H2 cm	H3 cm	A1 cm	Ab cm	C cm	B cm	D cm	As אב	דלת חיבור As אב
2.00	50	40	20	25	30	20	80	Rb@20	Rb@20
3.00	60	40	20	25	30	20	130	Rb@20	Rb@20
4.00	80	40	20	30	30	20	170	Rb@15	Rb@20
5.00	100	40	25	35	40	20	215	Rb@15	Rb@20
6.00	120	40	25	40	40	20	260	Rb@10	Rb@15
7.00	140	40	25	50	50	20	300	Rb@10	Rb@15
8.00	160	40	25	60	60	30	340	Rb@10	Rb@15
9.00	180	40	25	70	70	50	380	Rb@10	Rb@10
10.00	200	40	25	80	80	70	420	Rb@10	Rb@10

קיר תומך רגל הפוכה
1:20
Rb@20
Rb@20
מילוי
מרבה מבר המים
מילוי
מילוי
מילוי