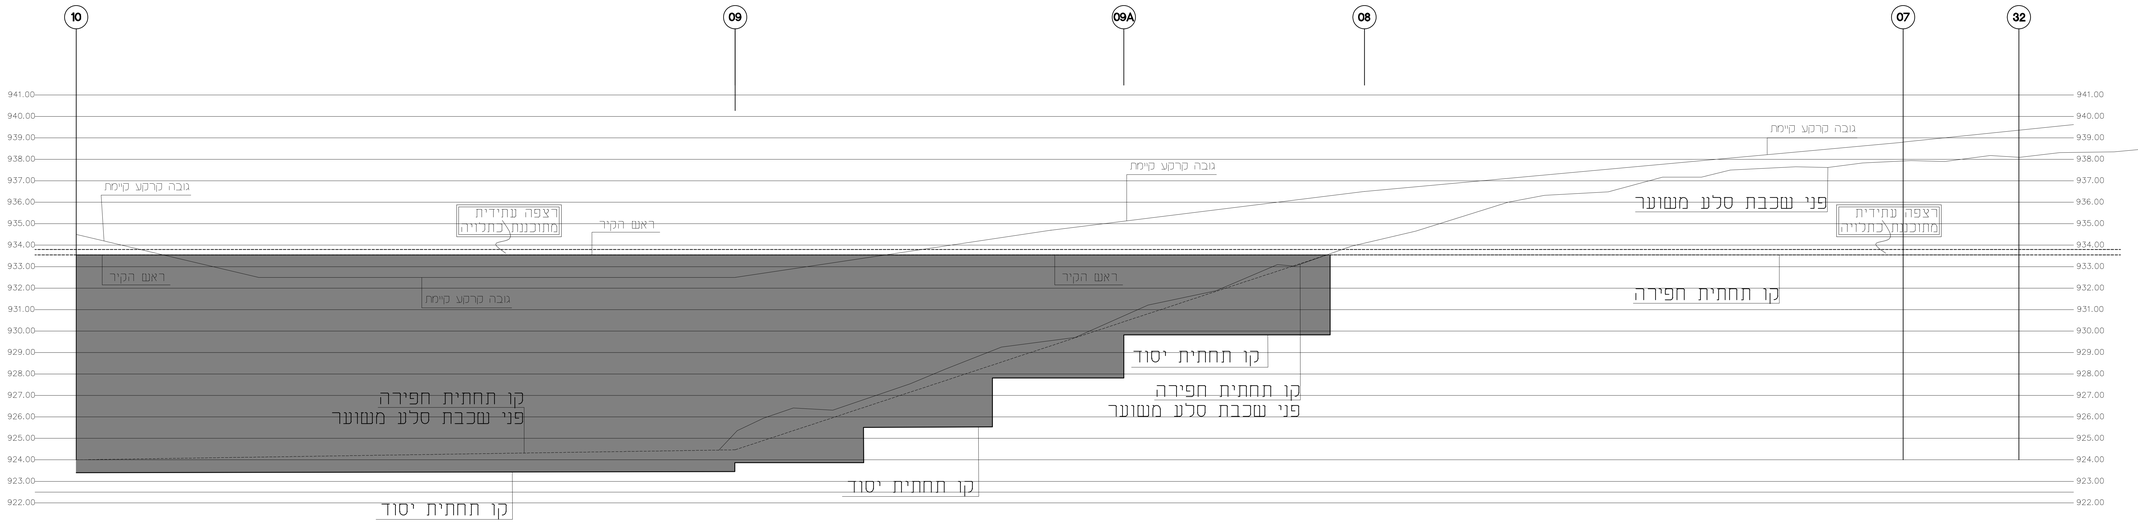

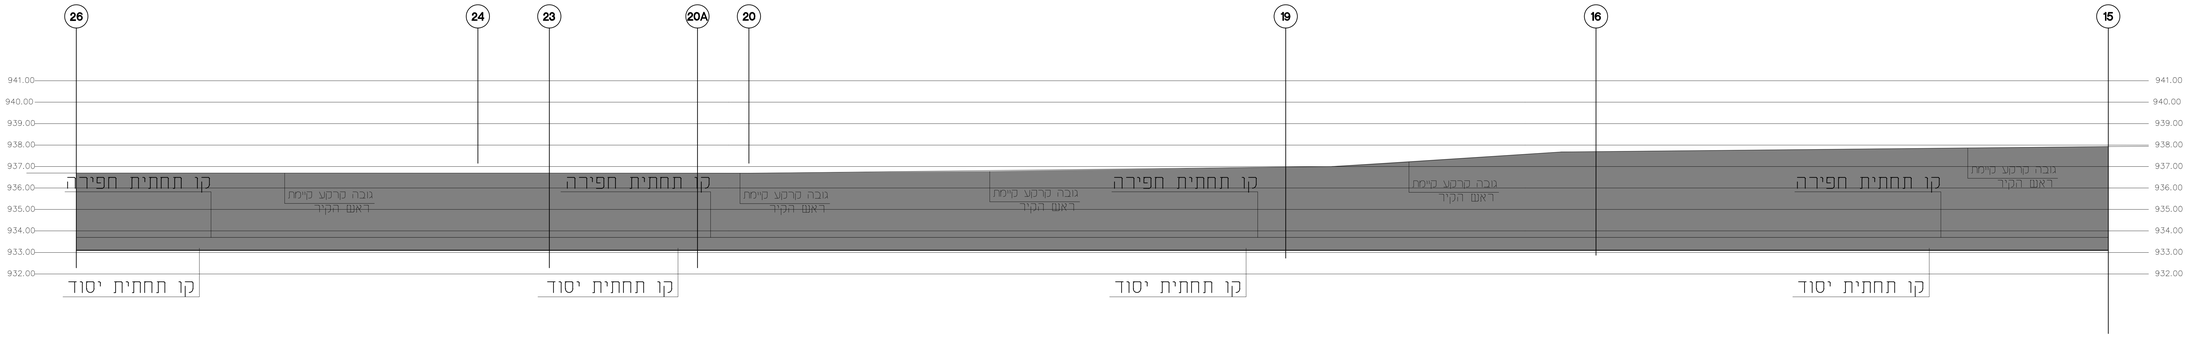

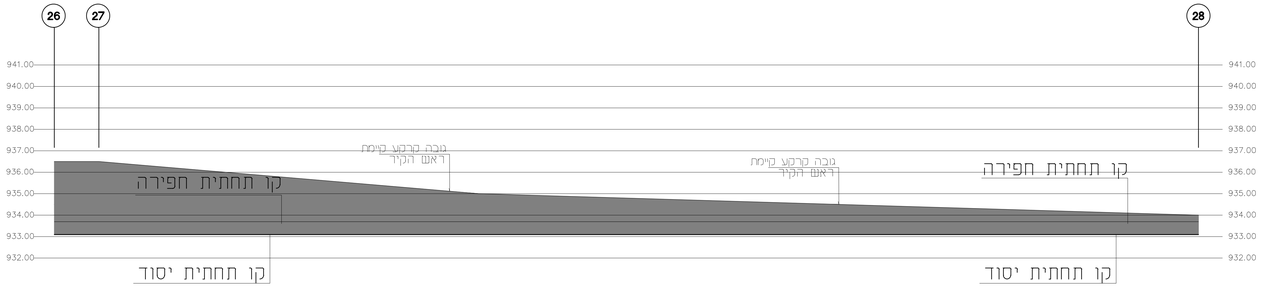

על הקבלן לבדוק את כל המידות לפני הביצוע.
במקרה של ספק או אי-התאמה יש להודיע מיד למהנדס.
התכניות נשארות רכושו הפרטי של מהנדס א. בנואליד.
אין לבצע תכנית זו ללא רשיון בר-תוקף.

מס'	תאריך:	הערות :

תאריך:	תמצית :
09.06.22	אבנר קמפניינו - משרד אורד חייר
09.06.22	הסן דבורצלן אדריכלים
09.06.22	פארי אברהים - ראש-הן הנדסה בכישים
20.06.22	אבנר קמפניינו - משרד אורד חייר
20.06.22	הסן דבורצלן אדריכלים
20.06.22	פארי אברהים - ראש-הן הנדסה בכישים

בטון ב-30

פרויקט:
בניין מועצה אזורית גוש עציון

גליון: ק-102
תכנית: פריסת קירות תומכים לדיפון

לעיון בלבד	קנ.מ: 1:100	שרטוט:
למכרז	תאריך: 20.06.22	
לביצוע	מס שנה:	

אלי בנואליד מהנדסי בנין
רחוב הברון 101 ירושלים 93480 טל: 02-6713591
Elie BENOUALID civil engineers
101 Derech Hevron Street Jerusalem 93480
Tel. 02-6713591