

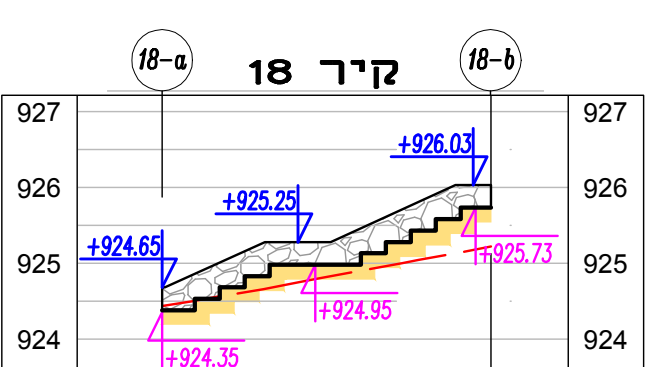
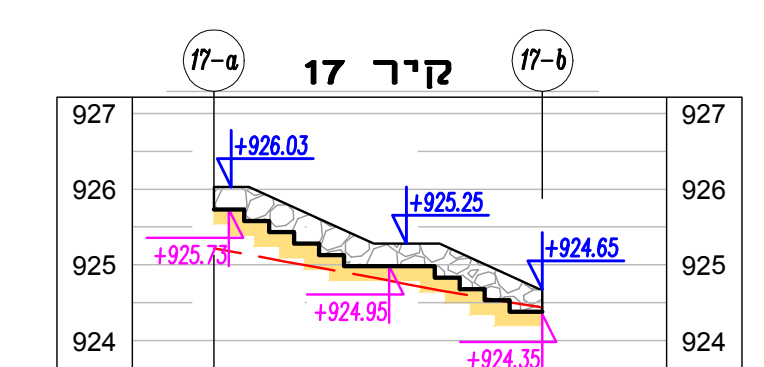
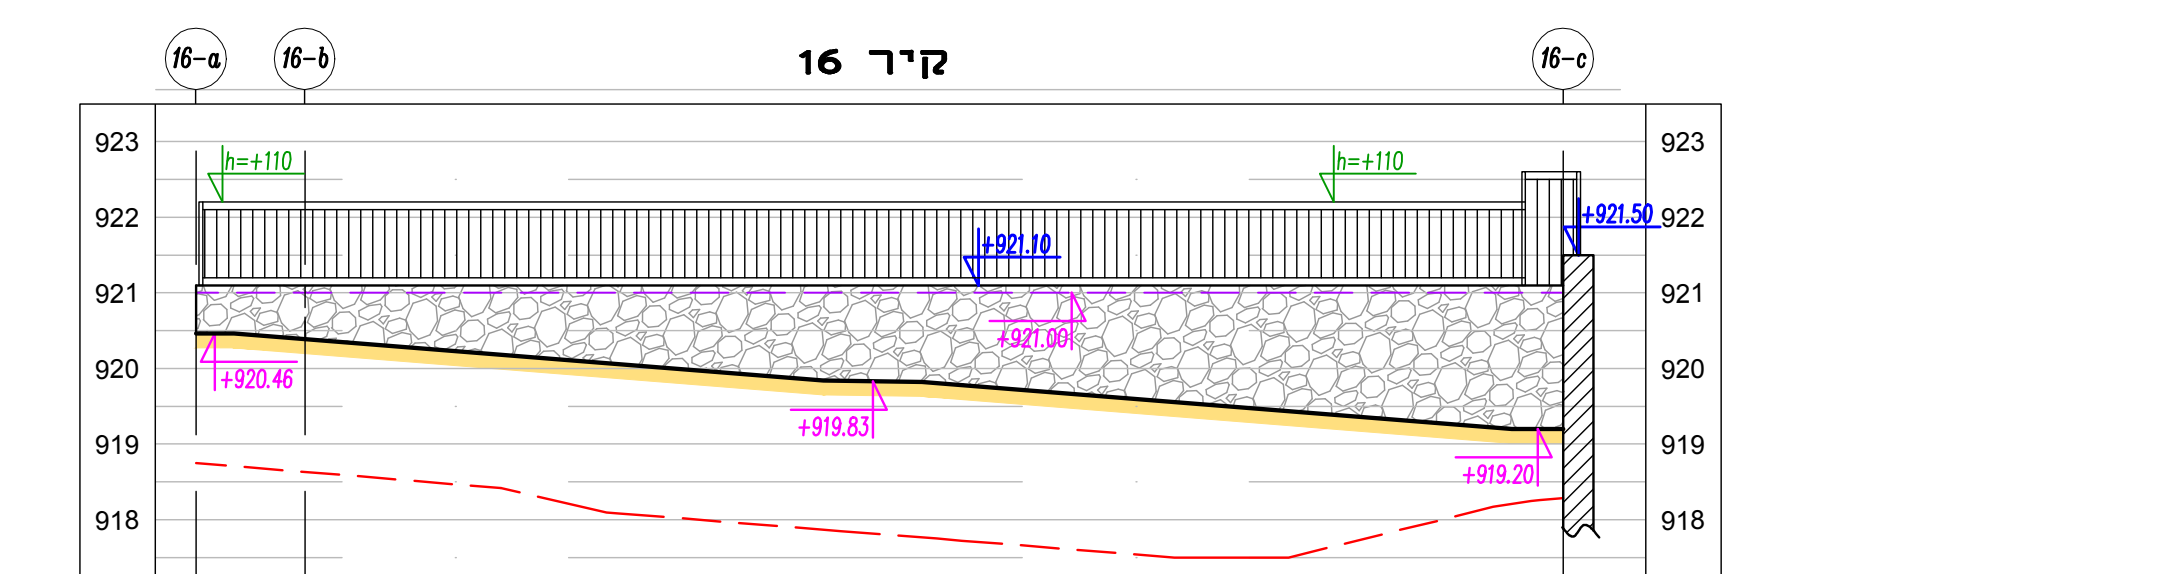
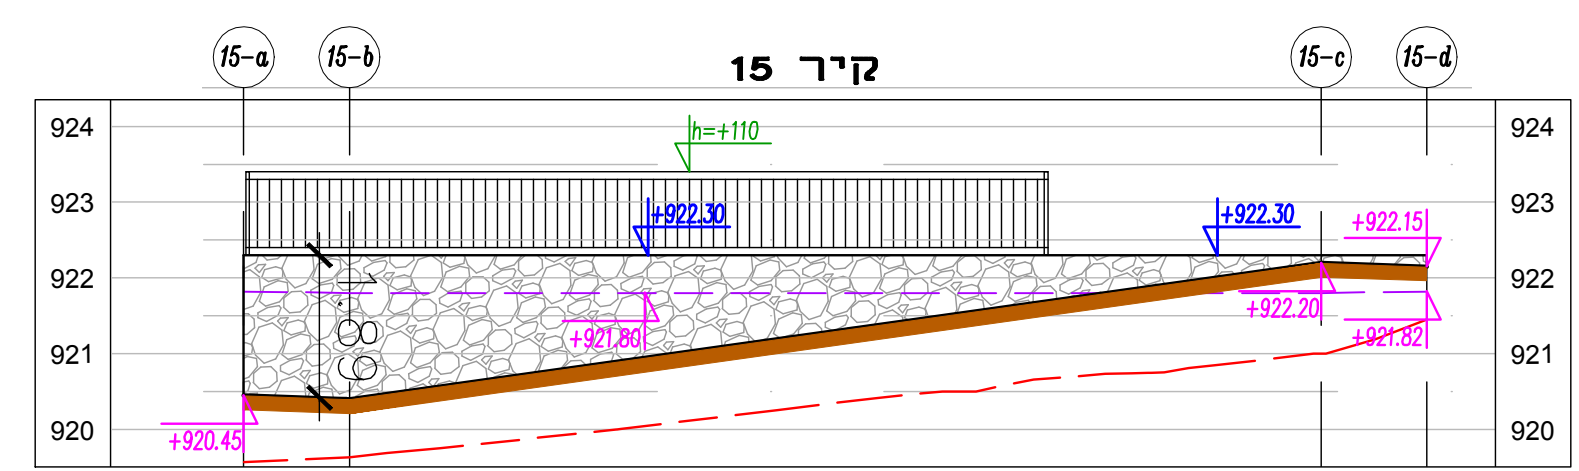
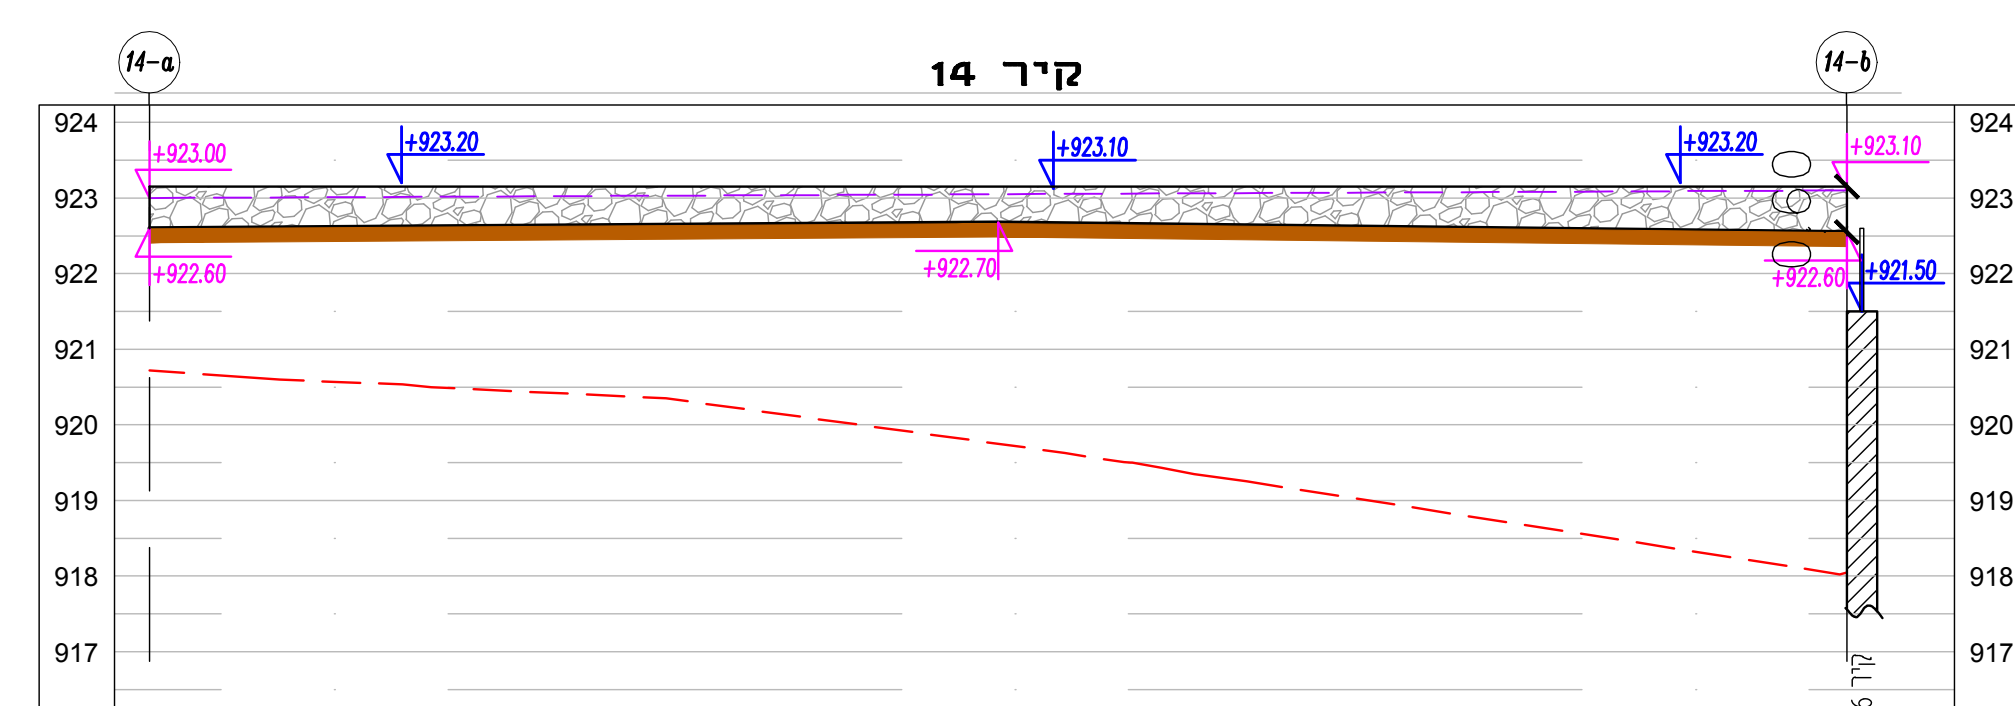
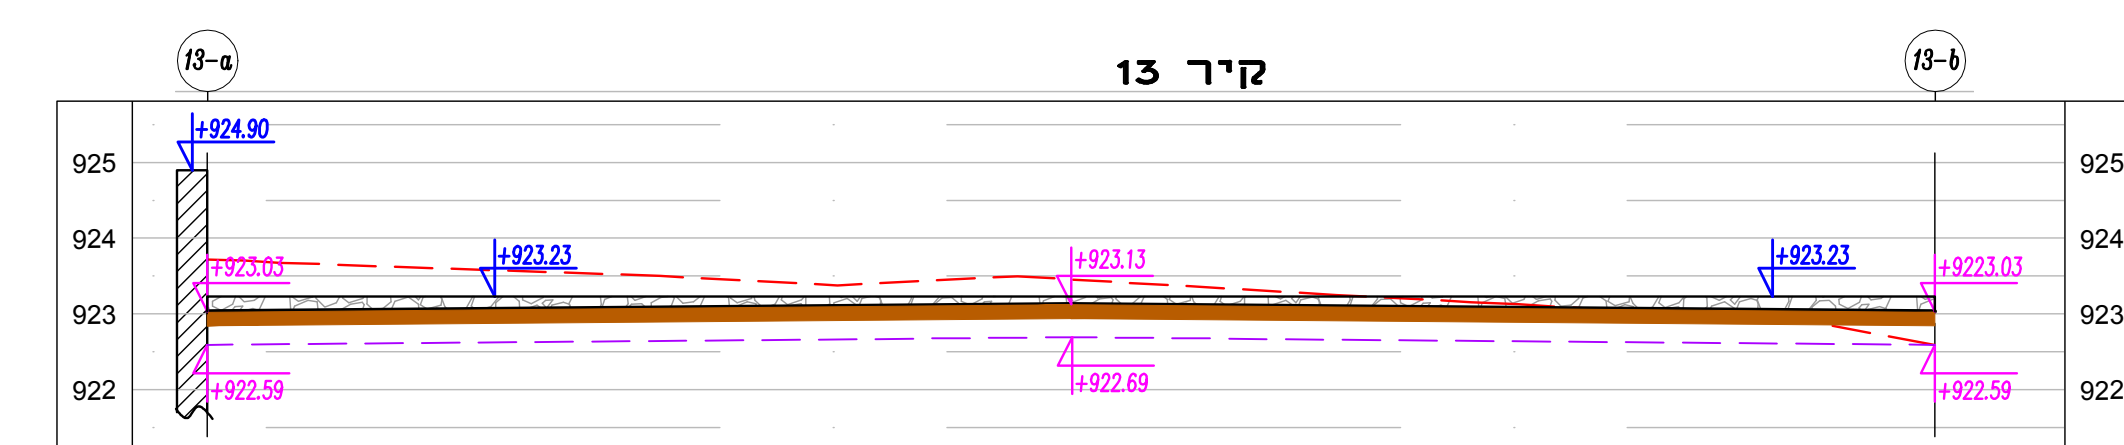
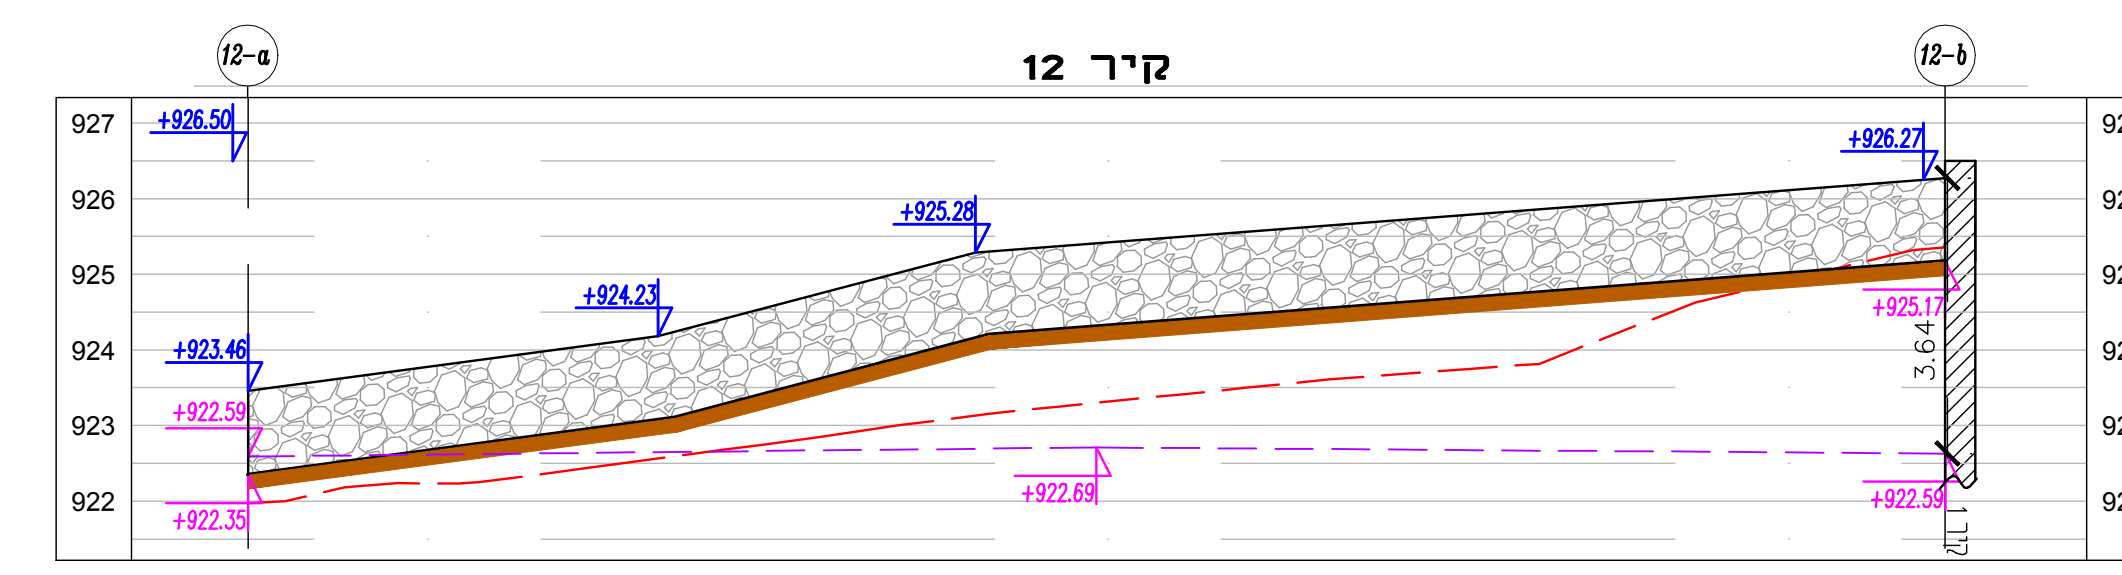


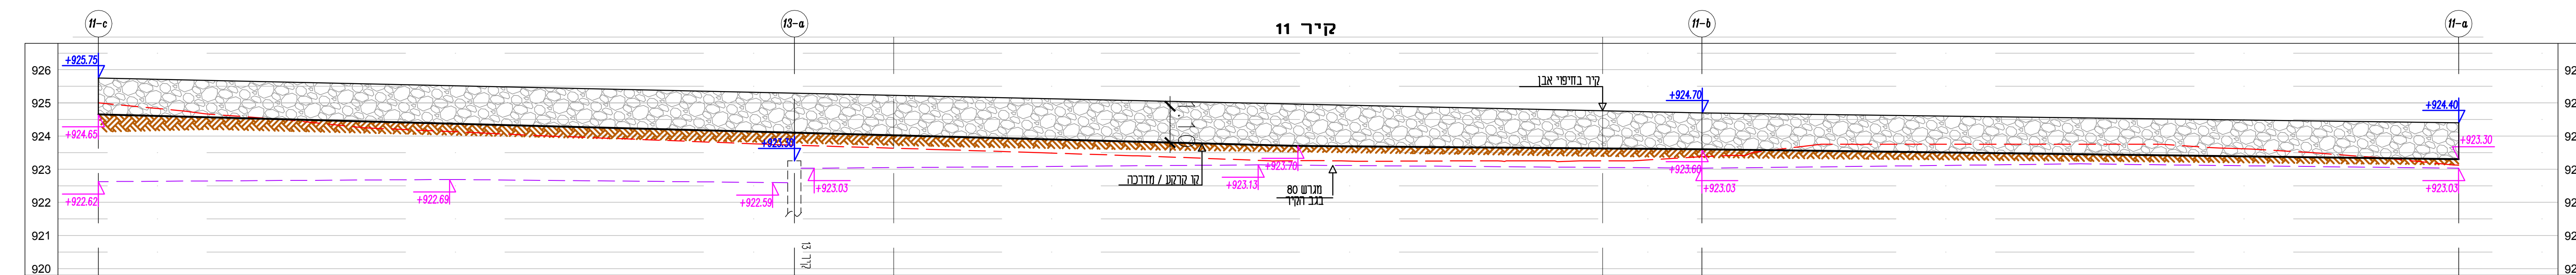

אינדקס קירות

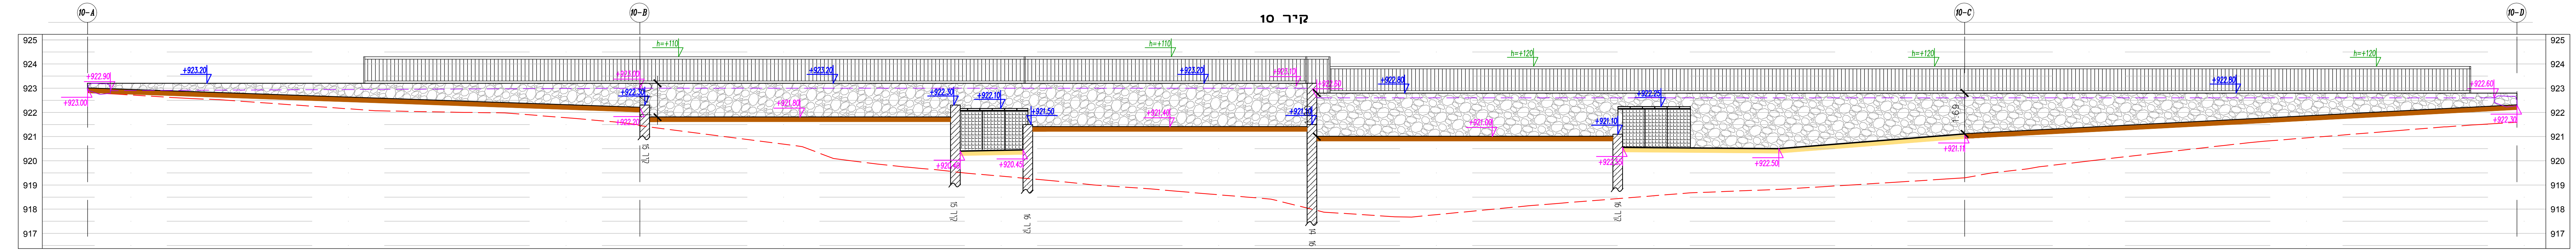

מיקרא:

קיר בזיפוי אבן	
סימון מסלעה	
גובה ראש קיר	$+857.90$
גובה ראש מעקה	$+959.20$
קו קרקע טיבעית	
קו קרקע	
קו קרקע- מדרכה	
קו קרקע / ריצוף אחורי הקיר	$+737.65$
קו שבידת קיר	
קו גבול מגרש	
מעקה בסיחות עיג קיר לפי פרט 21,22,23	

מהדורות	
25.08.2024	איפוס מהדורות למיכרז
תאריך	שיויים והערות

המבצע אחראי לבדיקת התכניות ולהתאמתן למקום על כל טעות או אי התאמה עליו להודיע למתכנן אין לקבוע מידות ע"י מדידה מרש"ר טוטו אין לבצע תכנית זו ללא היתר בניה בתוקף אין לבצע העתקה/כריית עצים ללא היתר מפיקד היערות

פרוייקט:
מגדל עוז
שכונת ערוגות
 התוכנית:
פרישת קירות- גיליון 1
10-18

<input type="radio"/> לעיון	<input checked="" type="radio"/> למיכרז	<input type="radio"/> לביצוע
המחנך: רון כהן	המאשר: אורי הנאר	מנה מידה: 1:100
מס' גיליון: LA-04A	תאריך: 25.08.2024	מס' הקובץ: 6221
M-oz_prisa.dwg		