חתכי ביוב קו ראשי

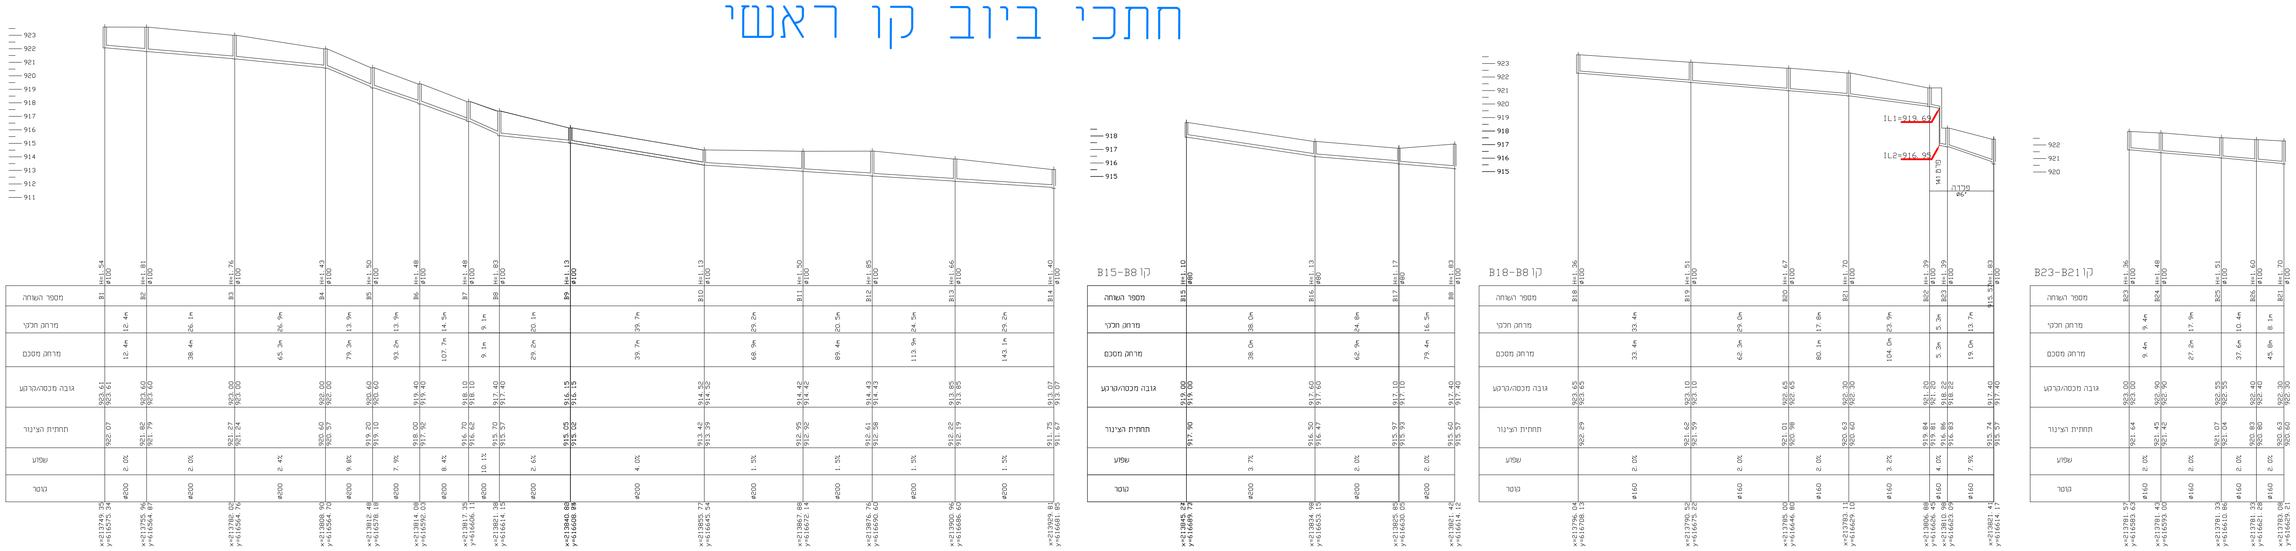

הערה
כל המונים יהיו ארד דליה

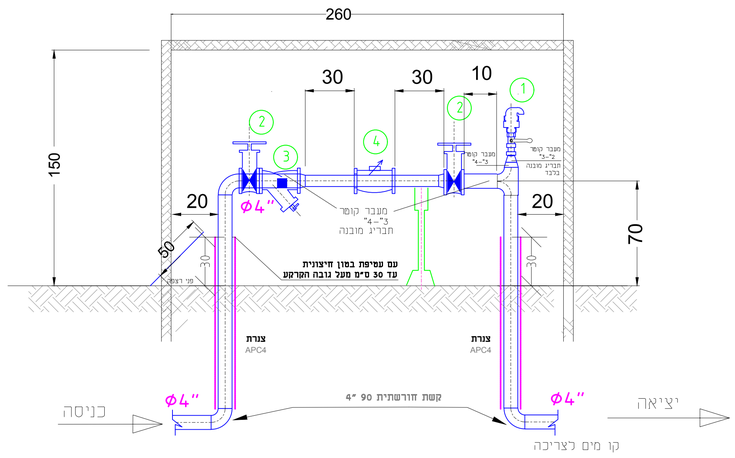

מס'	תאור אביזר	ø		יח'
.1	שסתום אויר דגם "שלף" D-052 "ארי"	2"	PN-16	1
.2	מגוף תריז "רפאל" קצר כולל גלגל	4"	PN-16	3
.3	מסנן אלכסוני , חורים 3 מ"מ ברגים מנרוסטה בלבד WW-04-70F-EN-Y-C-16-EB	4"	PN-16	1
.4	מערכת מדידה ארד דליה אוקטב אולטרה סוני	3"	PN-16	1
.5	כל האוגנים 16ND בלבד			

קצה עטיפת חוץ של צנורות עילייים 10 סמ' מעל פני קרקע

* כל החיבורים על ידי ברגים בקרקע יבוצעו עם ברגי ניארוסטה בלבד

פרט מונה מים ראשי

פרט 141
מפל בקיר

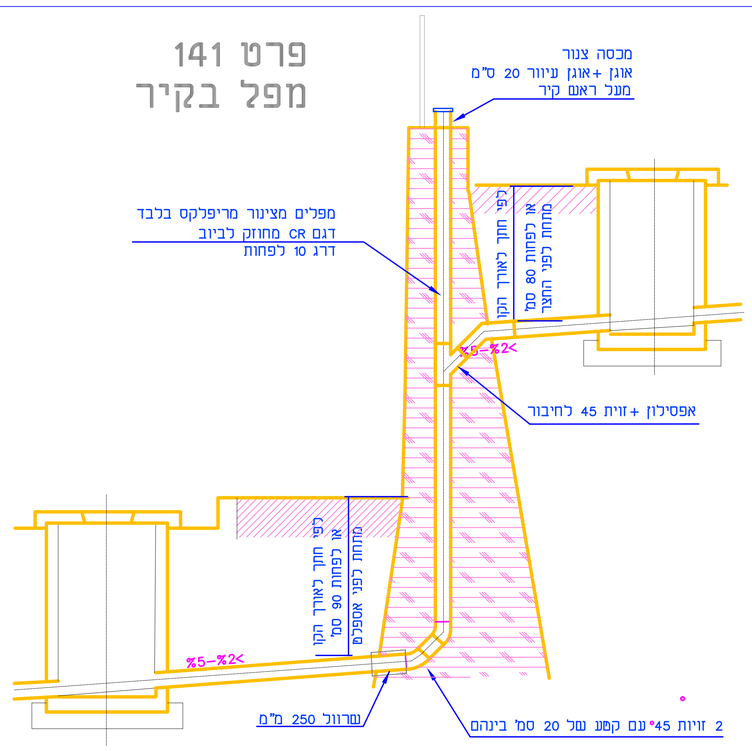

הערה: נדרש לאפשר גישה חופשית לעינות הביקורת במפל בקיר ואין לחסום אותם עם גידור או בינוי אחר.

מונה מים -דו משפחתי
בתוך גומחת בטון מובנת
רוחב 80 ס"מ

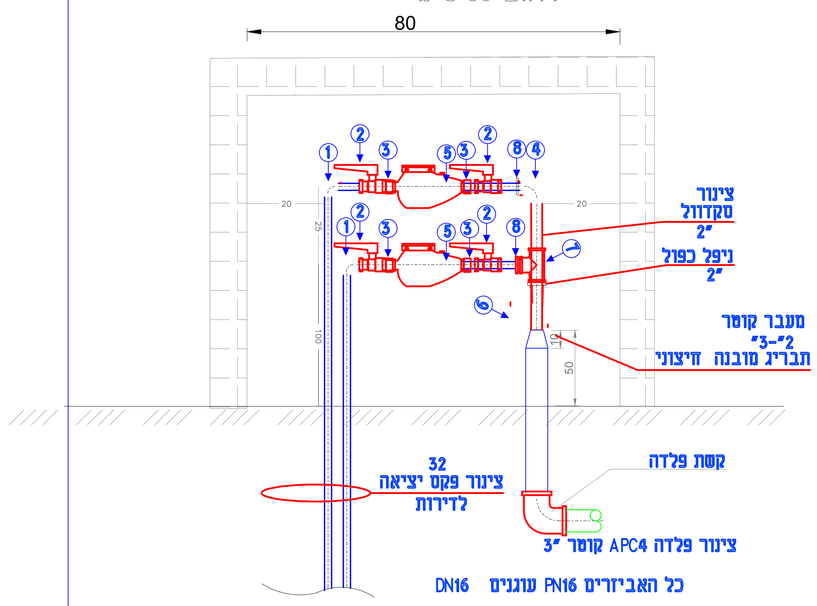

1	מחבר זויתי 90° PEX 32 מ"מ-1",תבריג חיצוני	1"	2
2	ברז שגיב 9.9	1"	4
3	בושינג עם מעבר קוטר מפליז	3/4X1	4
4	זוית 90° מעבר	"2X"1	1
5	מד מים "3/4 ארד דליה קר"מ	3/4"	2
6	ברז שגיב 9.9	2"	1
7	מסעף T מעבר	"2X"1	1
8	ניפל כפול	1"	2

פרט 12
שוחת ביוב

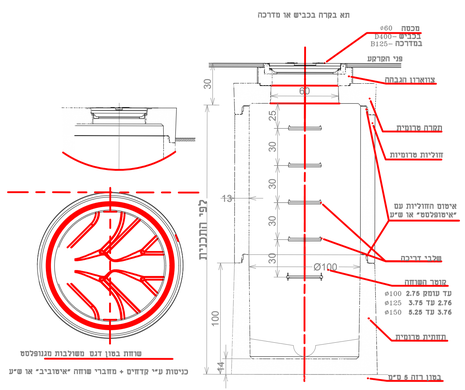

תא חלחול

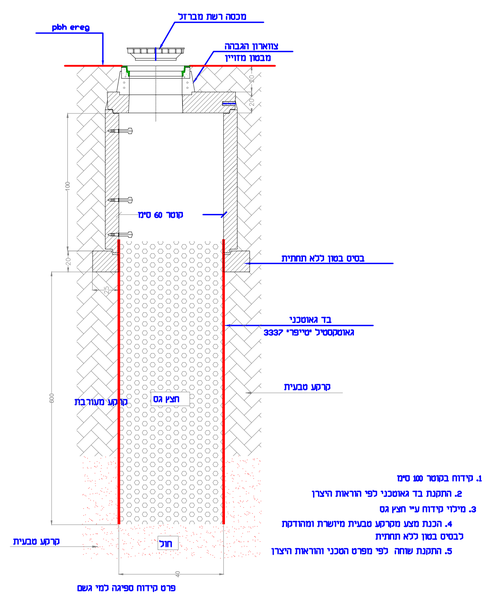

מס'	עדכון	תאריך	שם
2			
1			

לעיון ☐ למכרז ☑ לביצוע ☐

המזמין: המזמין

א. בלאו מהנדסים בע"מ
02-6769284 02-6763081
רחי העירית 7 גילה ירושלים 93895
office@blau-eng.co.il

אינגר	תכנן	שרטט
א. בלאו	לנה	אסנת

שם הפרויקט: מגדל עוז

שם התוכנית: תוכנית מים וביוב גליון פרטים

מס' תיק	מס' תיק תיאום		
-----	-----		

מס' תכנית	קנ"מ	תאריך	קובץ
TMB2		17.07.23	

מס' עדכון	מס' גיליון	מס' פרויקט	גודל גליון
1		2526	