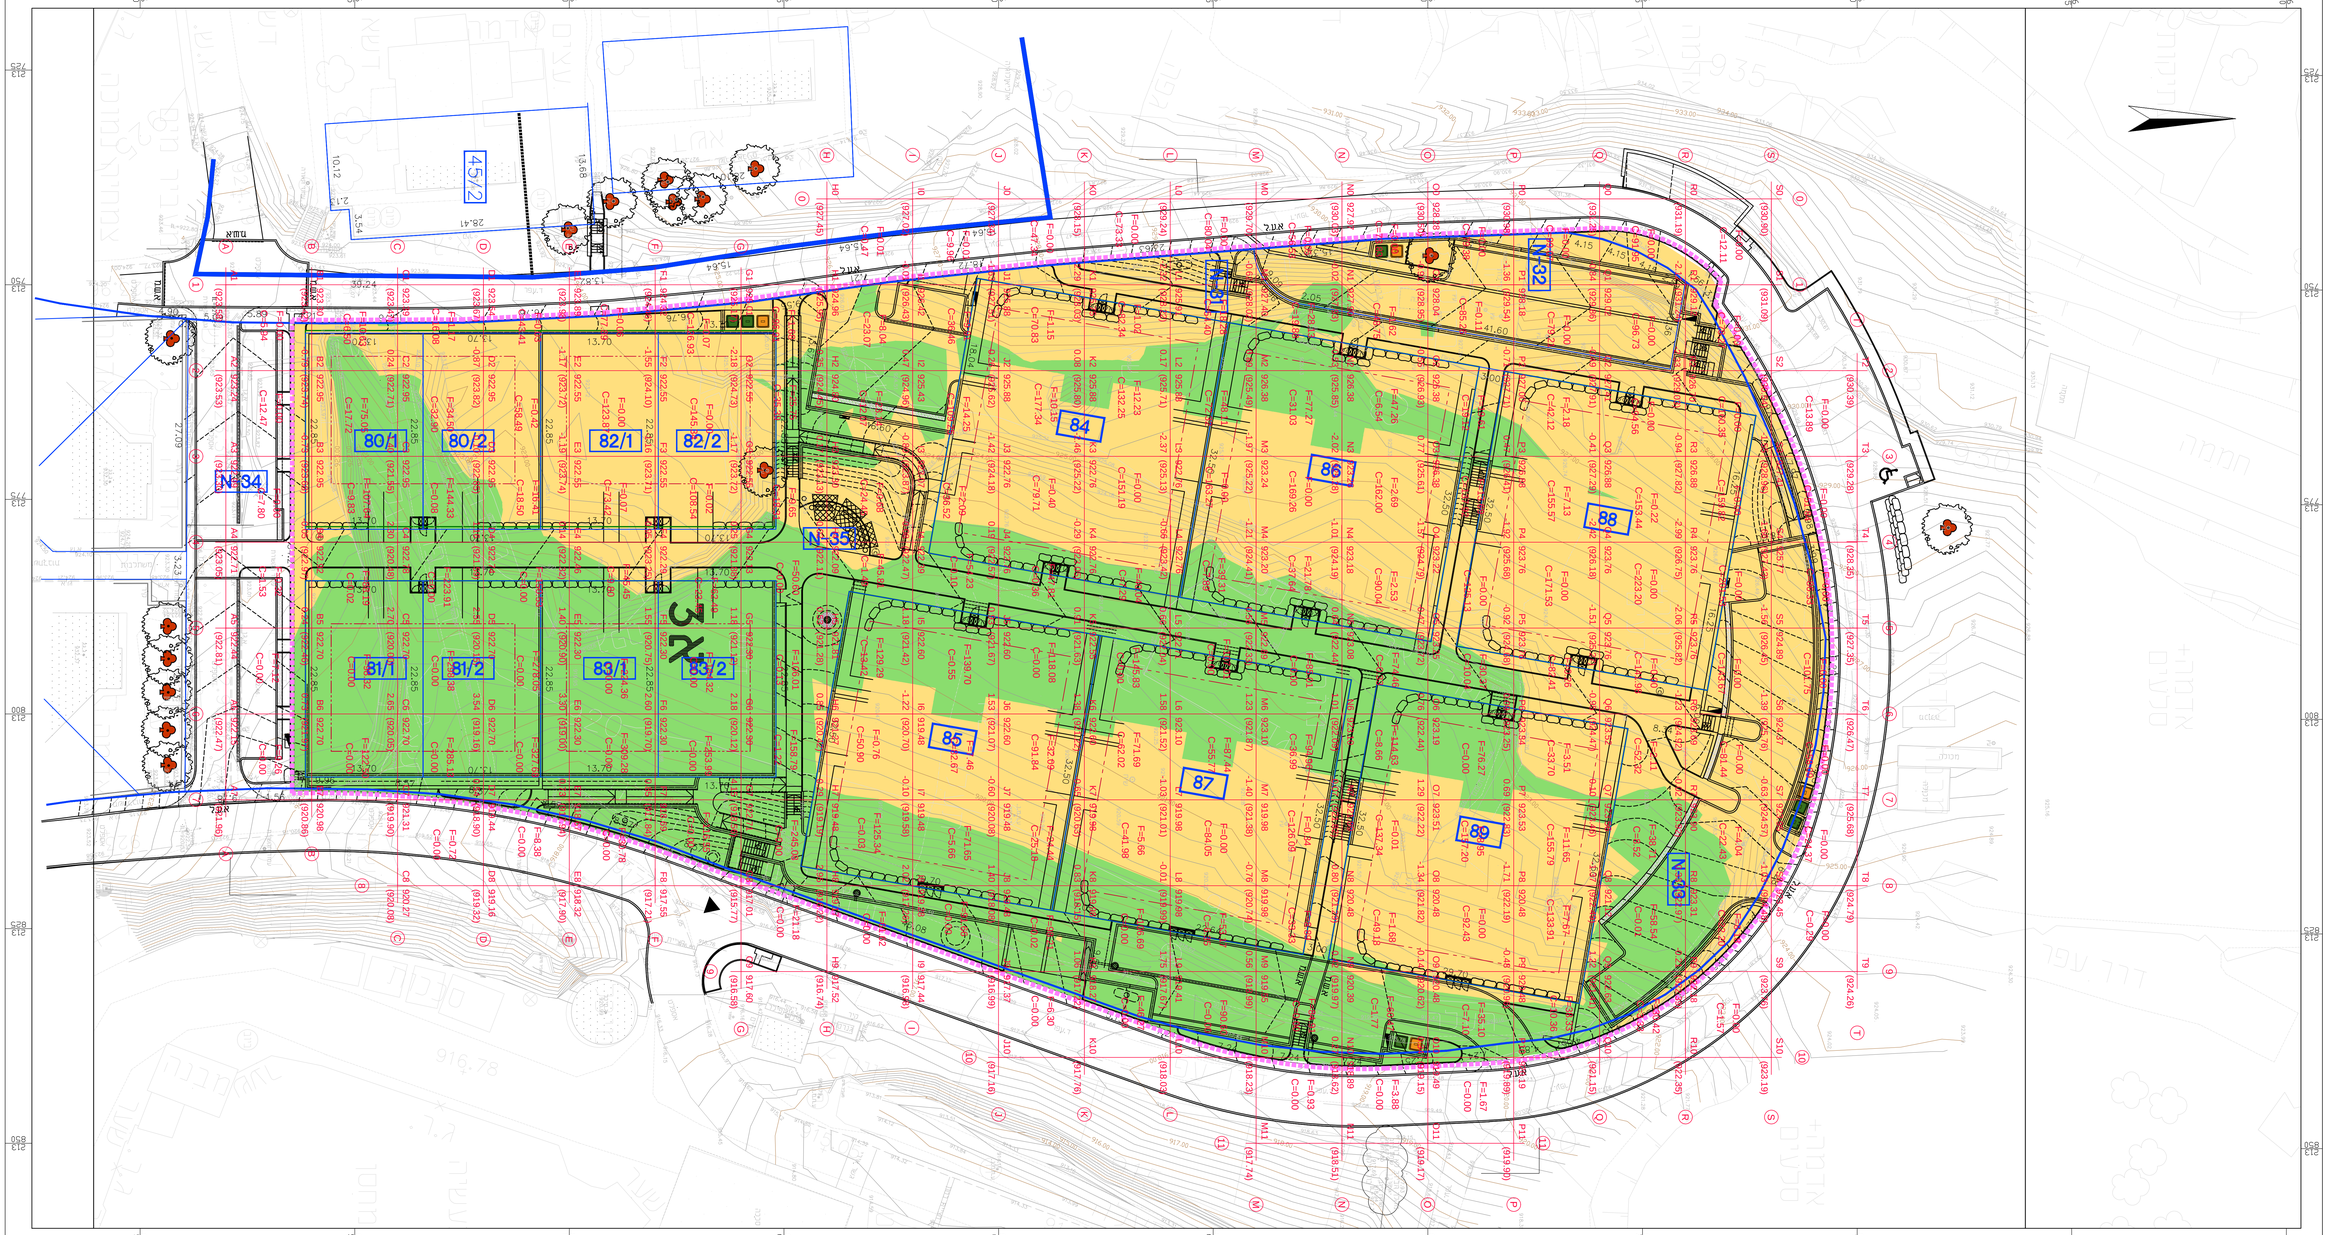

מיקרא

גבול תכנית לעבודות עפר

סה"כ מילוי לריבוע

שם ריבוע

פינה שמאלית תחתונה

F=0.00
C=187.67

סה"כ חפירה לריבוע

גובה מתוכנן

שם נקודת רשת

הפרש עעפר

גובה קיים

אזור בחפירה

אזור במילוי

כמויות: כללי

חפירה:	7,899	מ"ק
מילוי:	7,242.70	מ"ק
סה"כ עעפר:	656.30	מ"ק חפירה

כמויות: ציבורי

חפירה:	6079	מ"ק
מילוי:	4412	מ"ק
סה"כ עעפר:	1667	מ"ק חפירה

כמויות: מגרשים

חפירה:	9536	מ"ק
מילוי:	4283	מ"ק
סה"כ עעפר:	5253	מ"ק חפירה

מהדורות

מהדורה	שינויים והערות	תאריך
1		
2		
3		
4		
5		
6		
7		
8		