


רשימת נגרויות



סטודיו ניצן
STUDIO NITZAN


מיקום	קבלה/ קפיטריה
מידות	373x262 ס"מ לגובה 80 ס"מ
כמות	1

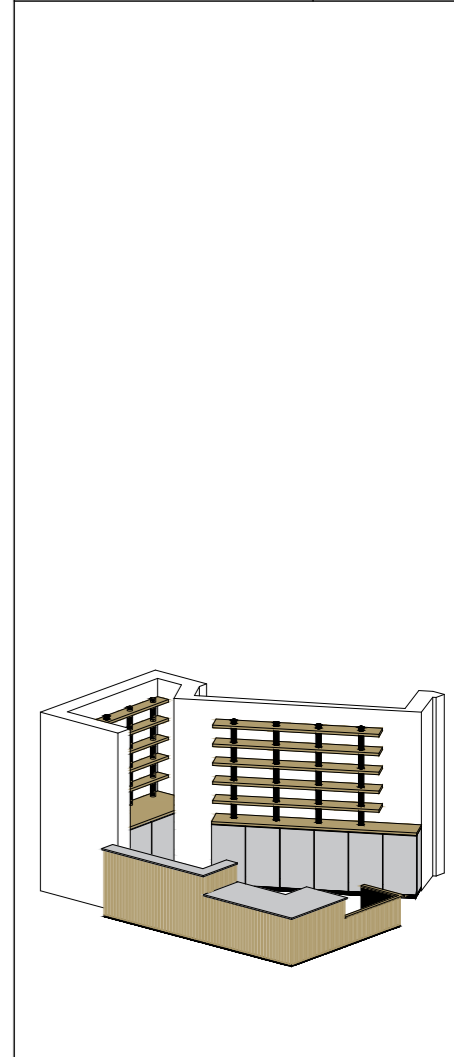


דלפק קפה/ קבלה	
קנ"מ:	1:25
תאריך:	08.01.2025
עיון	מכרז
ביצוע	

הערות
 המבצע יבין דוגמא אחת מושלמת וירכיב אותה במקומה באחר. לקבלת אישור המפקח והאדריכל בכתב להמשך הייצור. גוון דלת ומשקוף בתאום עם האדריכל. מידות סופיות פתחי בנייה ילקחו באחר. אין להוציא מידות מתכנית זו.



NITZAN REFAELI
 Idea.Experience.Audience.
 www.studionitzan.com
 nitzandesign@gmail.com
 +972 52 3577357

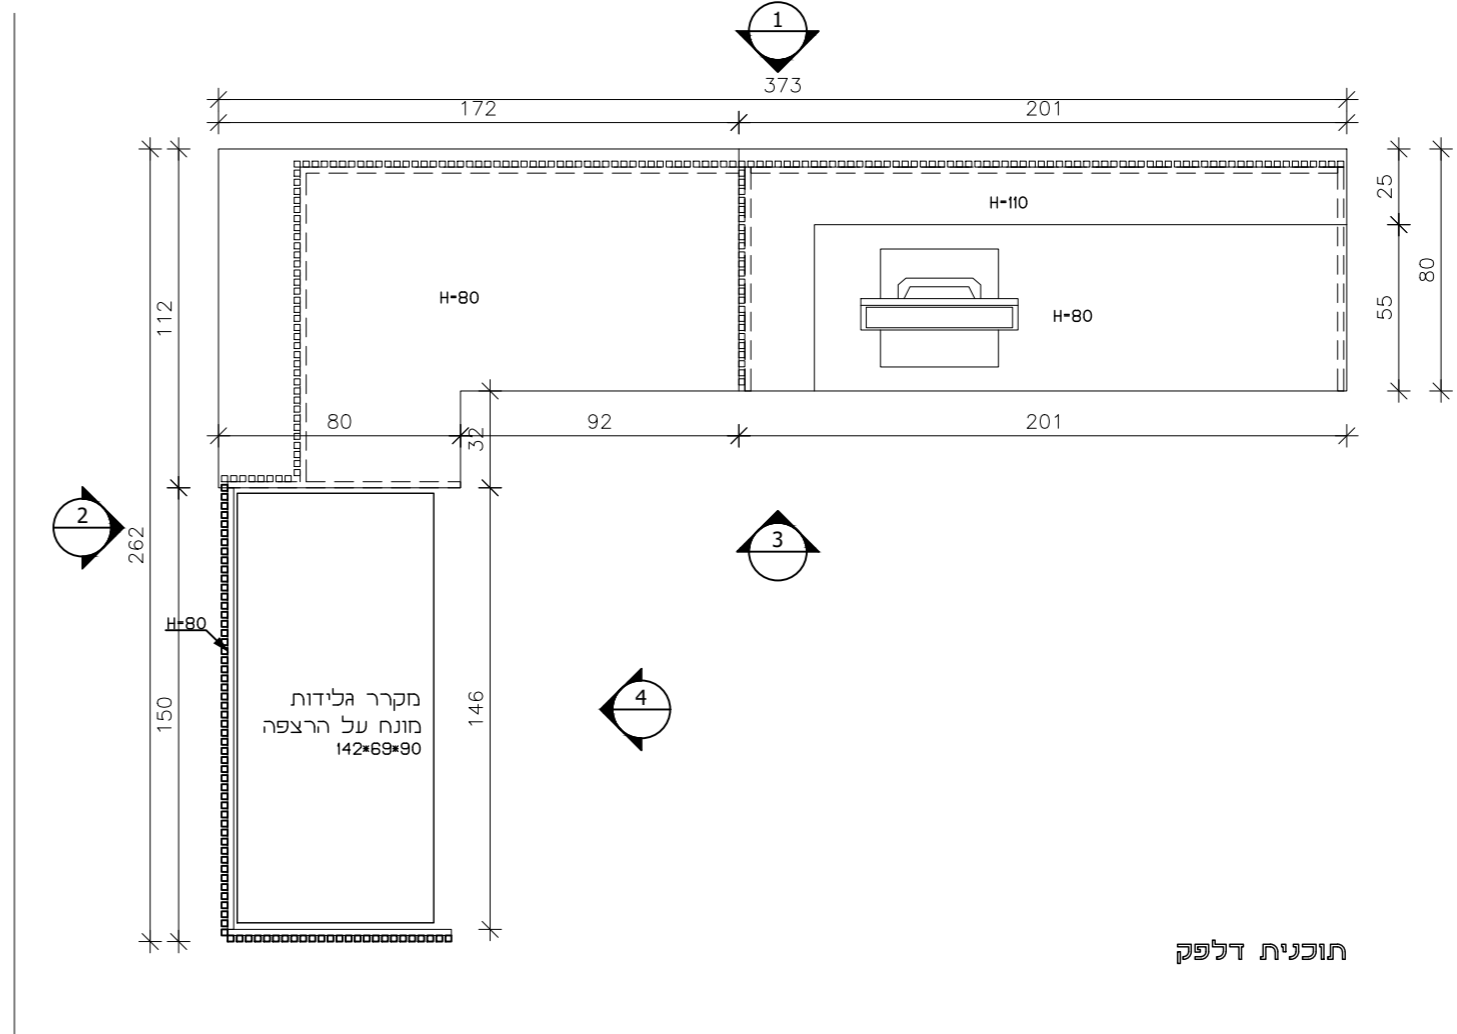


תוכנית דלפק

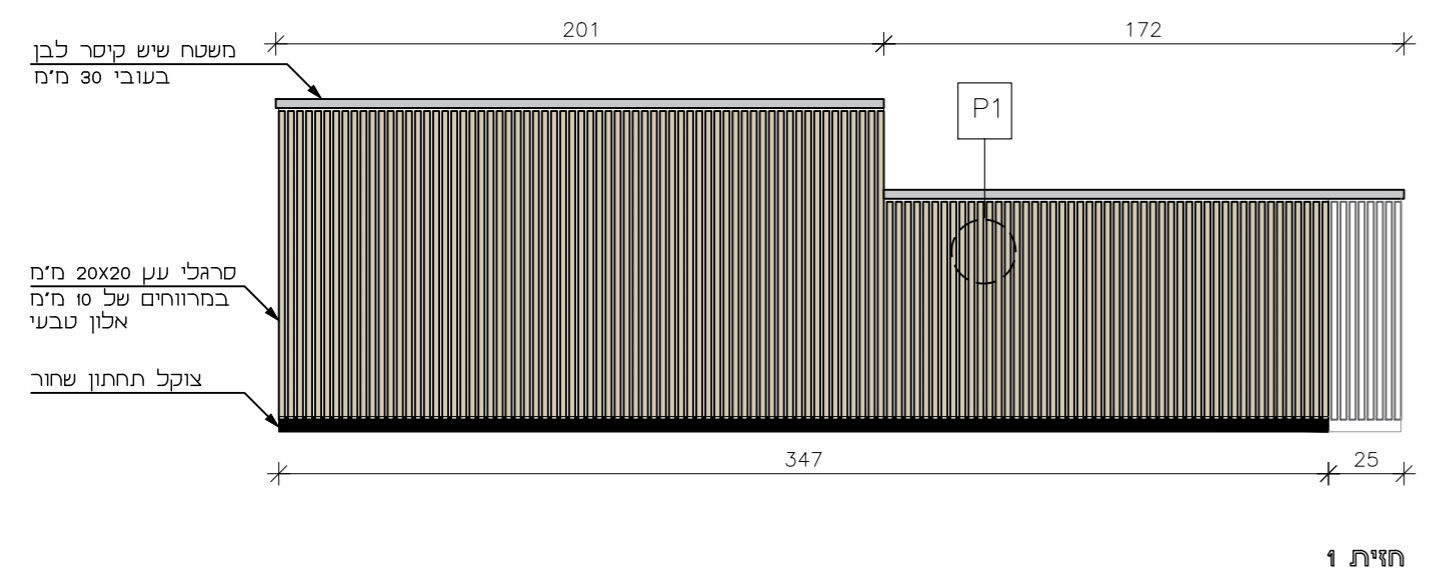


חזית 1

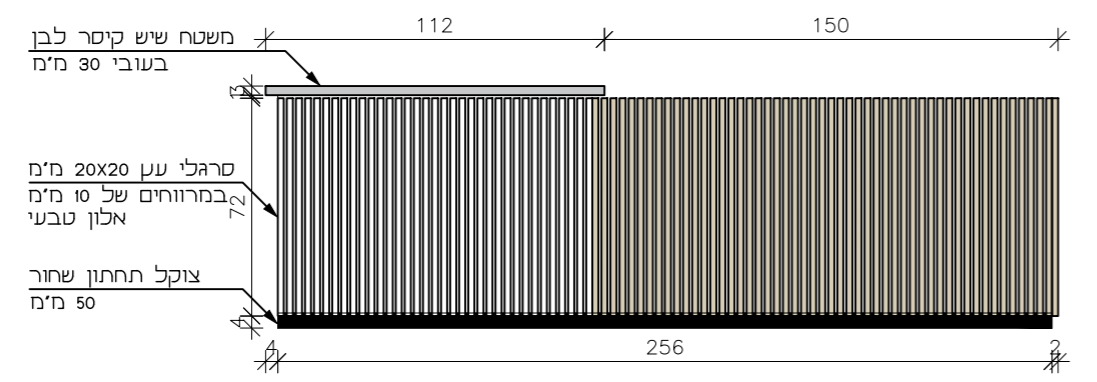


חזית 2

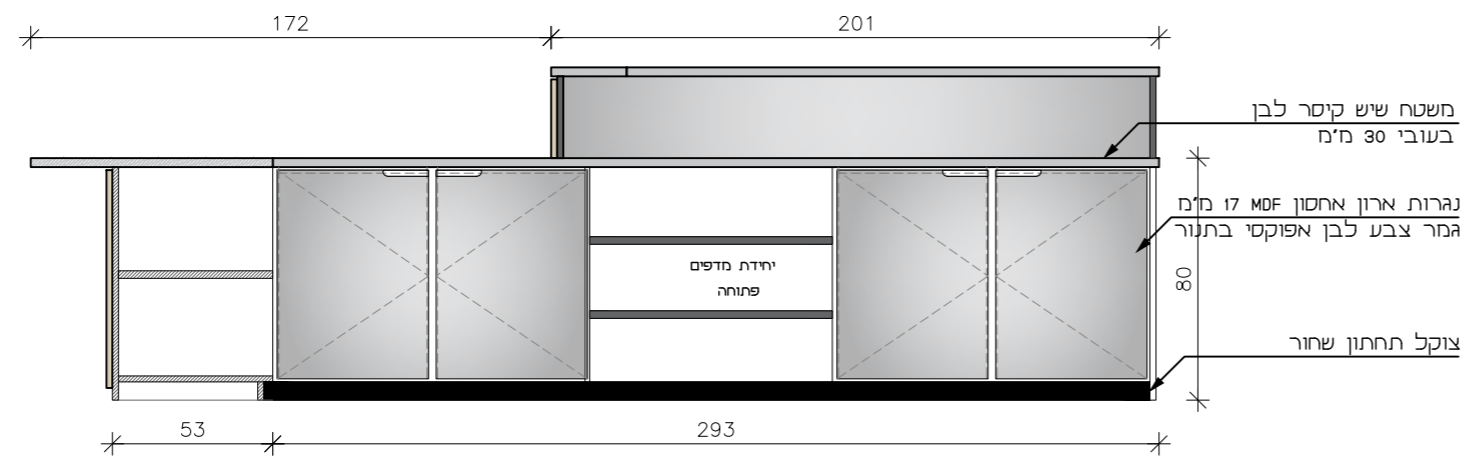

חזית 3

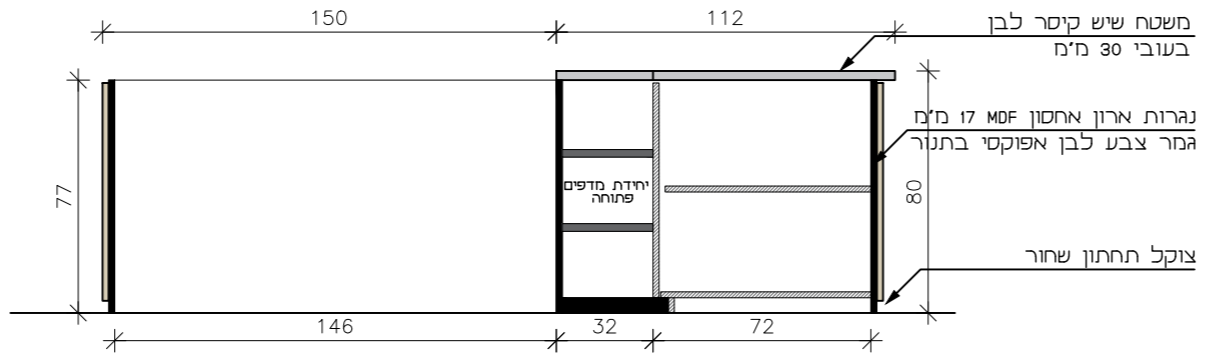

חזית 4

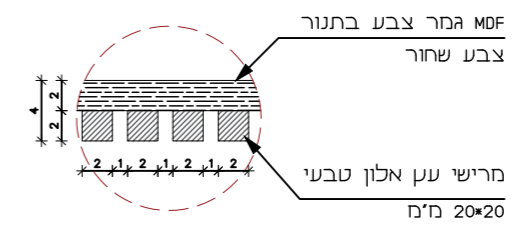




פרט 01 | קנ"מ 1:5

גוש עציון - חלל השיבה


נג
101

מיקום	קבלה/ קפיטריה
מידות	80x210 ס"מ לגובה 105 ס"מ
כמות	1


פרט 02 - חיבור מדף-

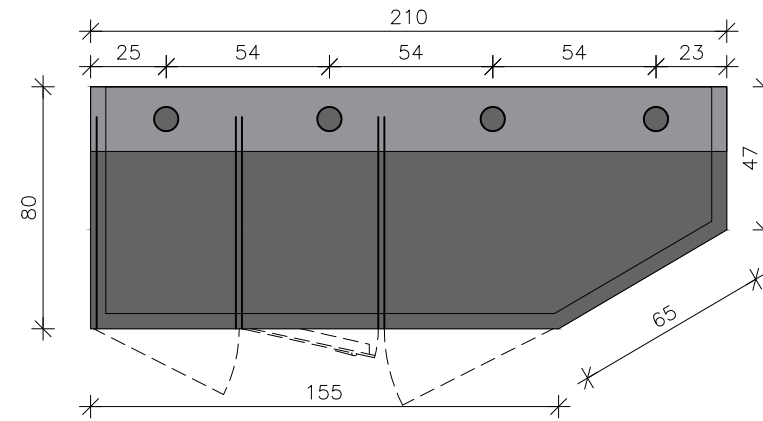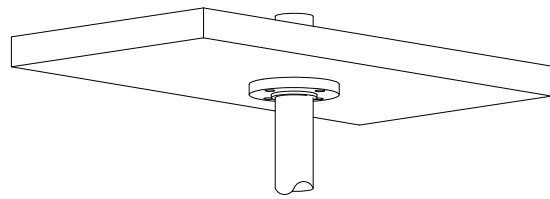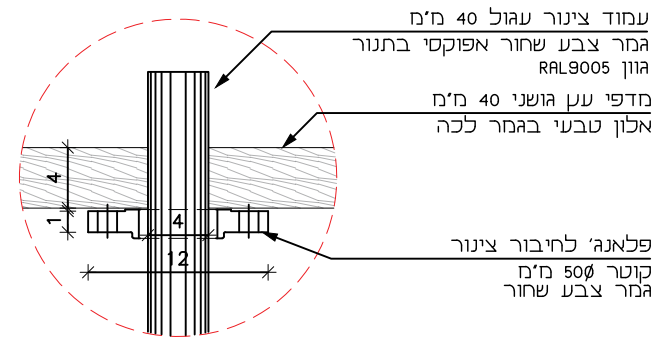


תוכנית

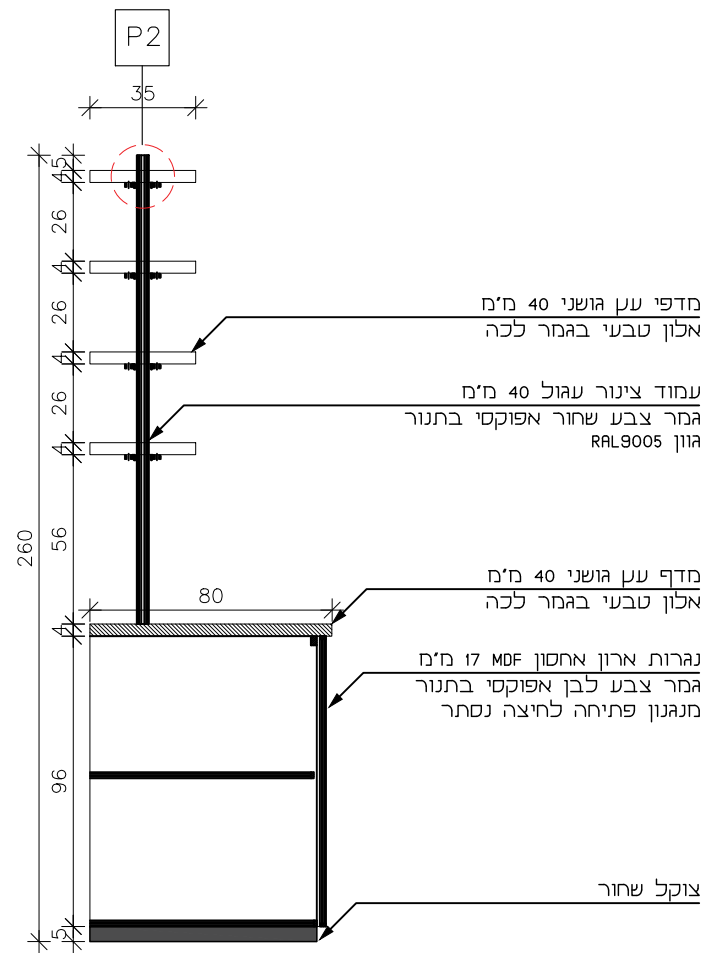

חתך-

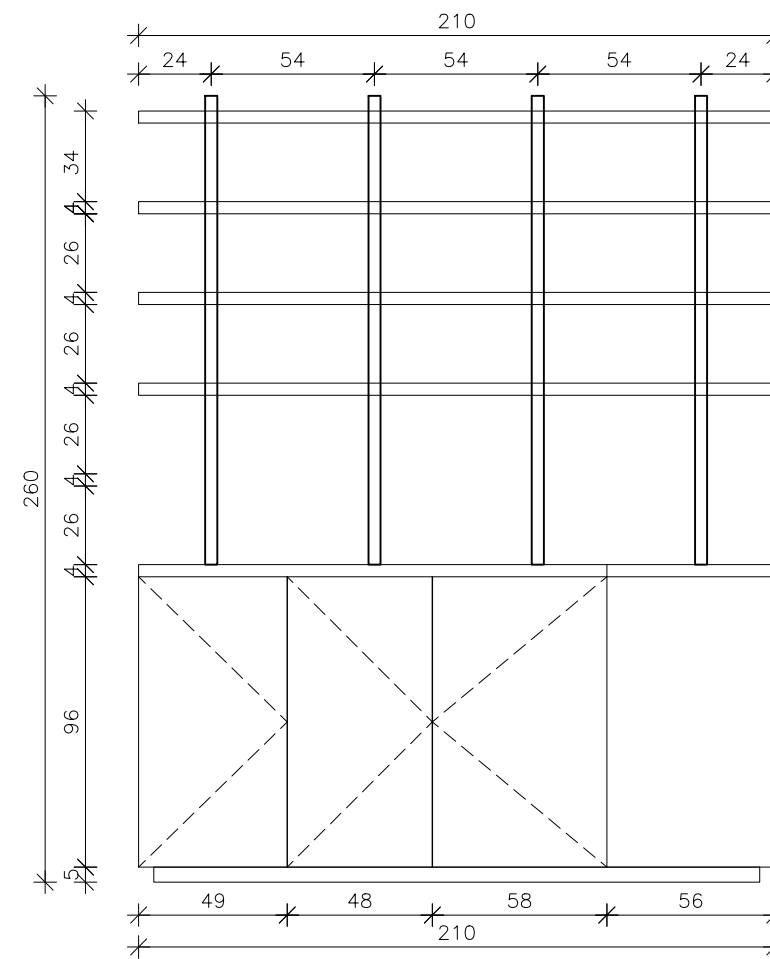

פריסה

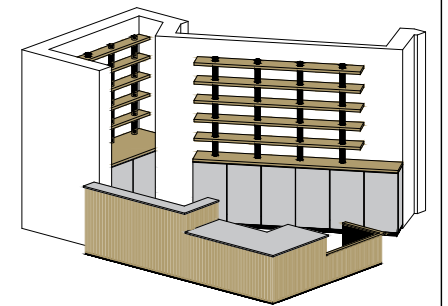

דלפק עבודה

קנ"מ:	1:25
תאריך:	08.01.2025
עיון	מכרז
ביצוע	

הערות

המבצע יכין דוגמא אחת מושלמת וירכיב אותה במקומה באחר, לקבלת אישור המפקח והאדריכל בכתב, להמשך הייצור. גוון דלת ומשקוף בתאום עם האדריכל. מידות סופיות פתחי בנייה ילקחו באחר. אין להוציא מידות מתכנית זו.

NITZAN REFAELI
Idea.Experience.Audience.





www.studionitzan.com
nitzandesign@gmail.com
+972 52 3577357

גוש עציון - חלל השיבה



נג
102

מיקום	קבלה/ קפיטריה
מידות	40x315 ס"מ לגובה 105 ס"מ
כמות	1

פרט 02 - חיבור מדף-

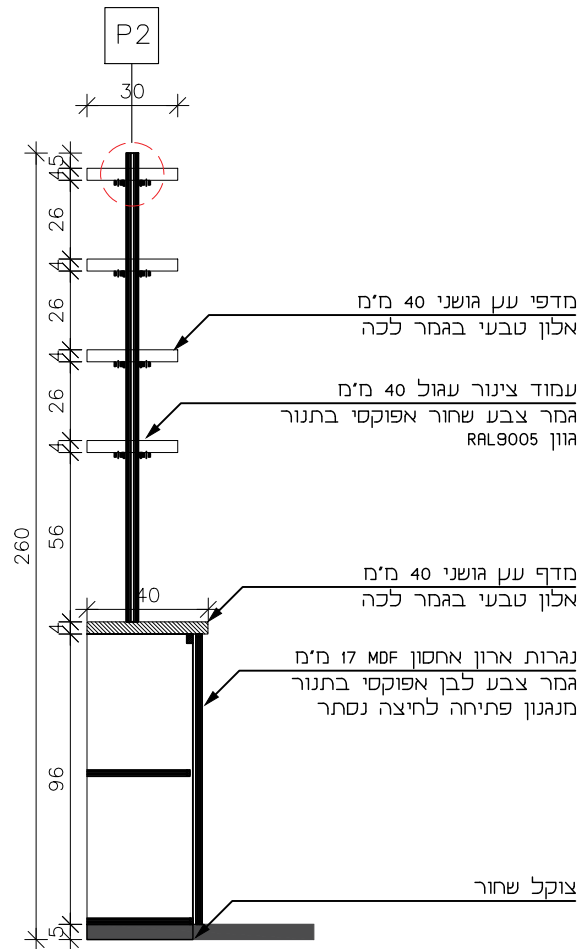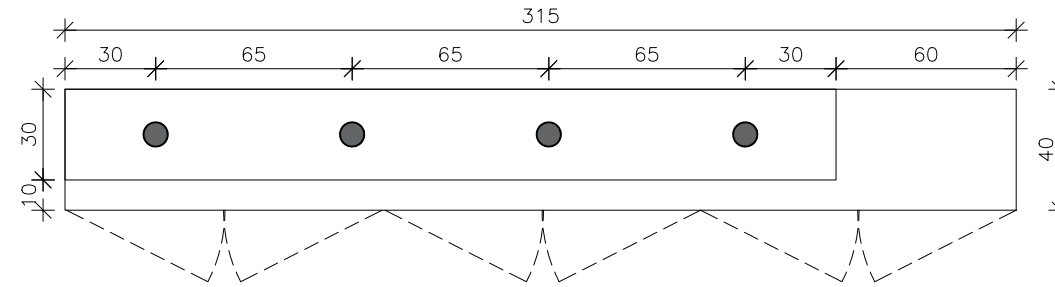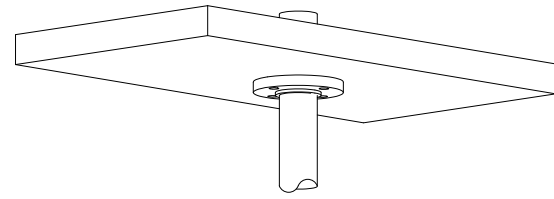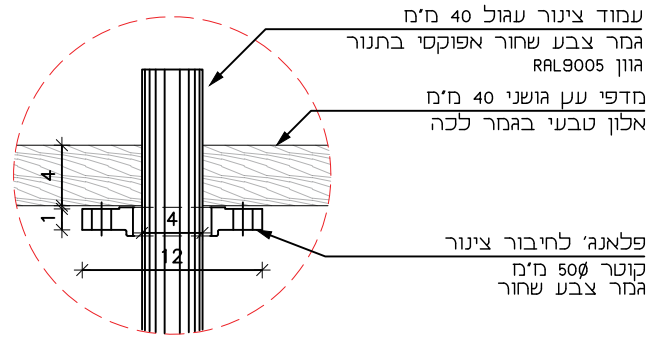

חתך-

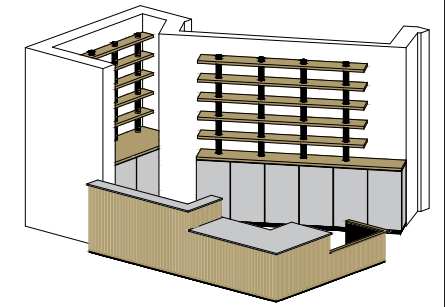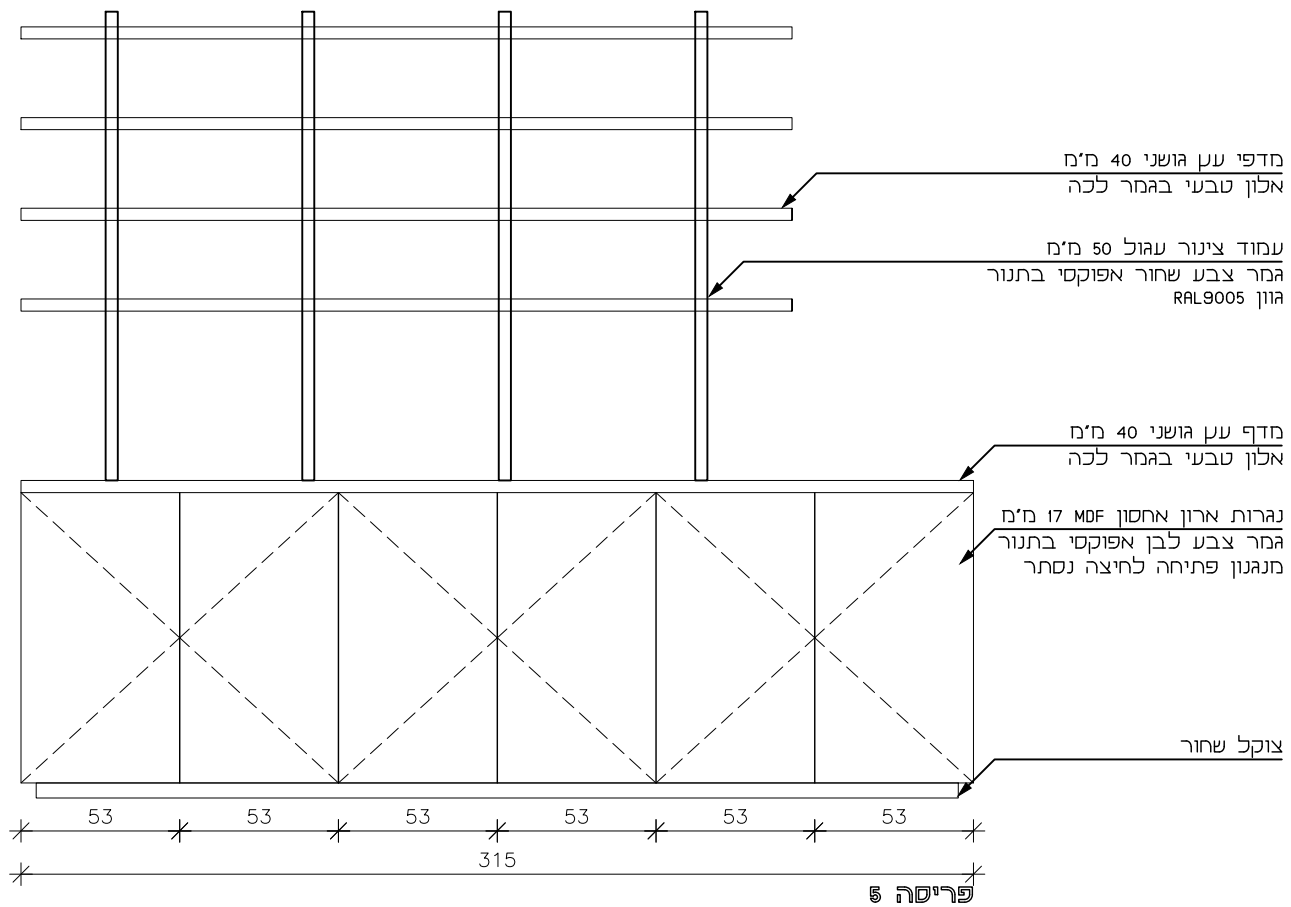

דלפק עבודה

קנ"מ:	1:25
תאריך:	08.01.2025
עיון:	מכרז
ביצוע:	

הערות

המבצע יבין דוגמא אחת מושלמת וירכיב אותה במקומה באתר. לקבלת אישור המפקח והאדריכל בכתב. להמשיך הייצור. גוון דלת ומשקוף בתאום עם האדריכל. מידות סופיות פתחי בנייה ילקחו באתר. אין להוציא מידות מתכנית זו.

NITZAN REFAELI
Idea.Experience.Audience.



www.studionitzan.com
nitzandesign@gmail.com
+972 52 3577357

גוש עציון - חלל השיבה


נג
110

מיקום	חנות מזכרות
מידות	470x40 ס"מ גובה 251 ס"מ
כמות	1


פרט 02 - חיבור מדף-

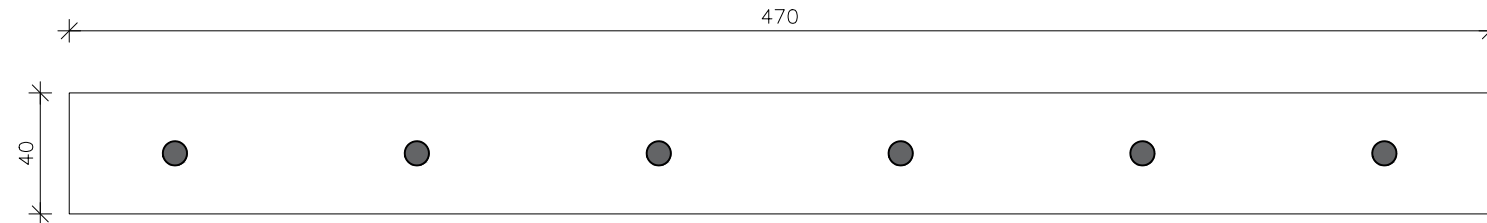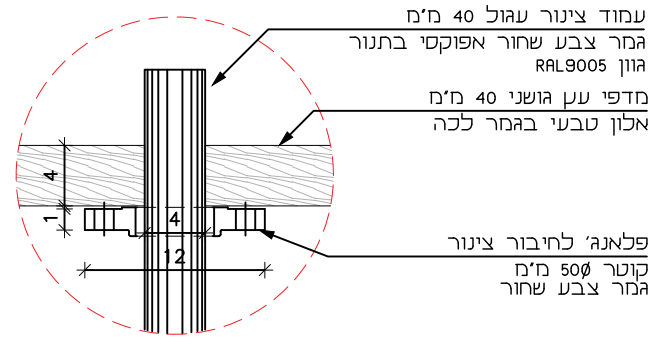

תוכנית-

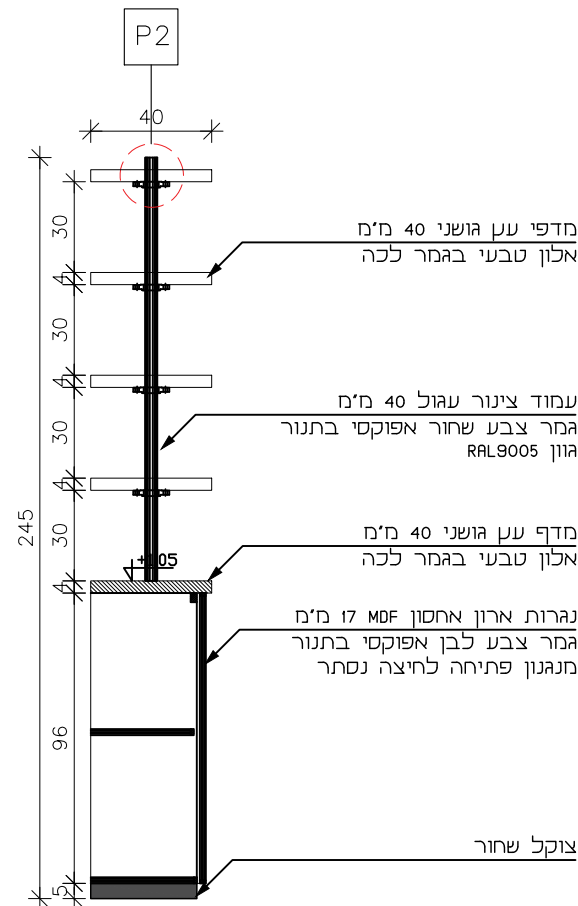

חתך-

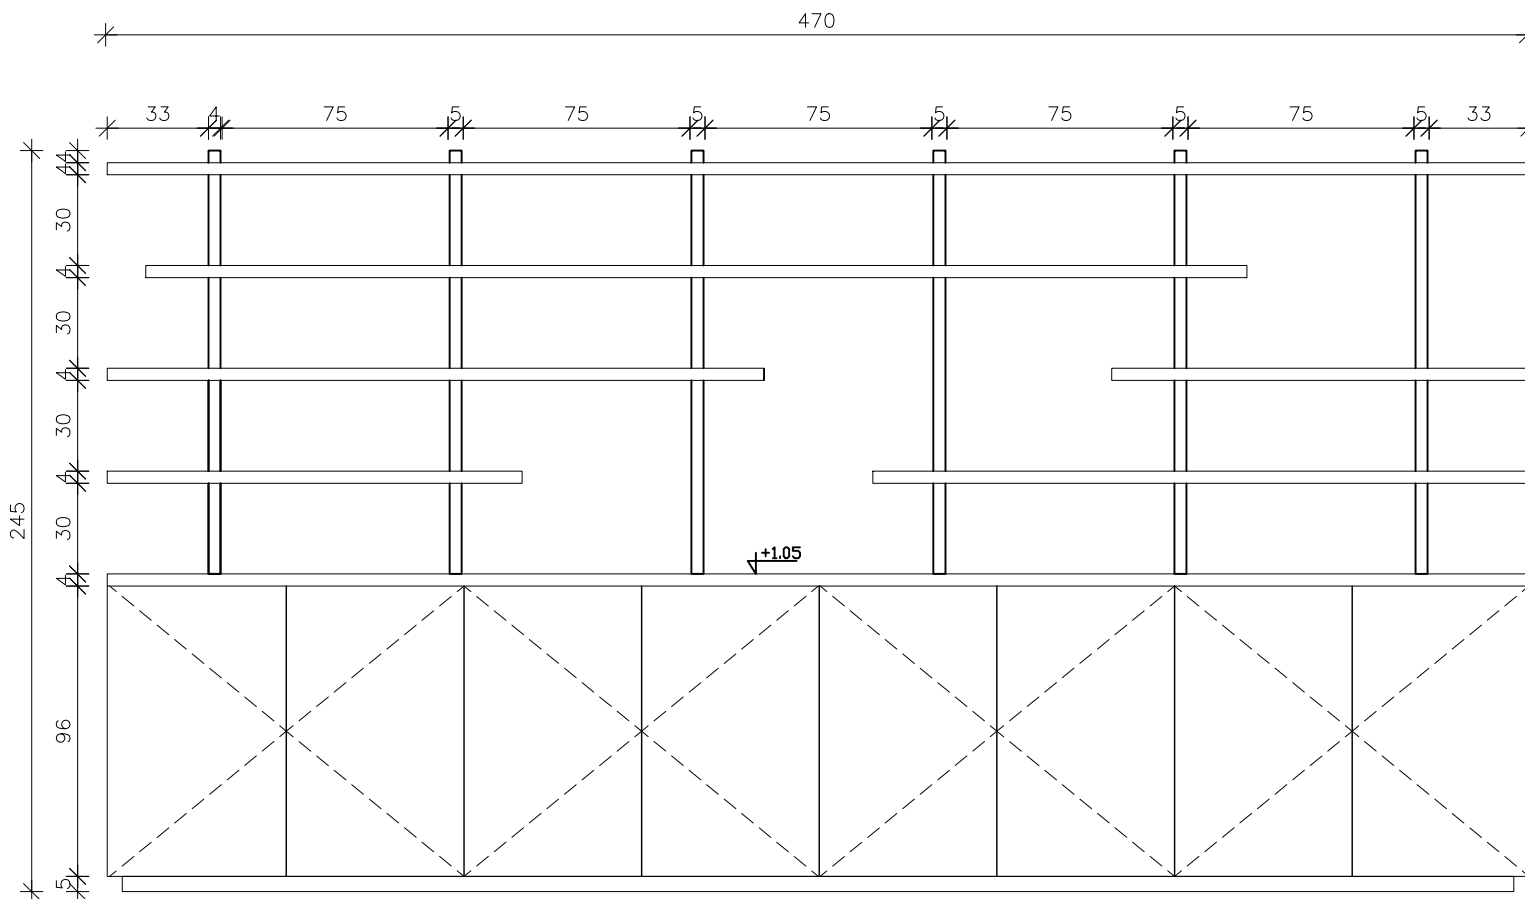

פריסה 1

מידוף חנות

קנ"מ:	1:25
תאריך:	08.01.2025
עיון:	מכרז
ביצוע:	

הערות

הסבצע יכין דוגמא אחת מושלמת וירכיב אותה במקומה באחר, לקבלת אישור המפקח והאדריכל בכתב. להמשך הייצור. גוף דלת ומשקוף בתאום עם האדריכל. מידות סופיות פתחי בנייה ילקחו באחר. אין להוציא מידות מתכנית זו.



NITZAN REFAELI
Idea.Experience.Audience.



www.studionitzan.com
nitzandesign@gmail.com
+972 52 3577357

גוש עציון - חלל השיבה


נג
111

מיקום	חנות מזכרות
מידות	50x710 ס"מ לגובה 251 ס"מ
כמות	1


פרט 02 - חיבור מדף-

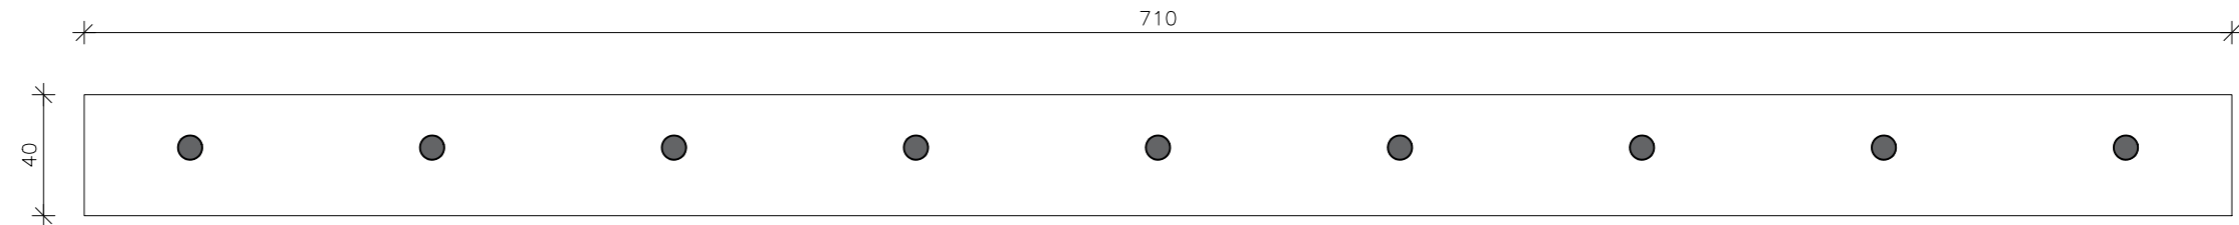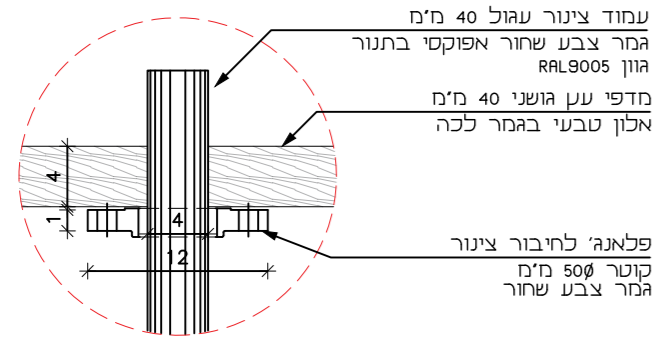

תוכנית-

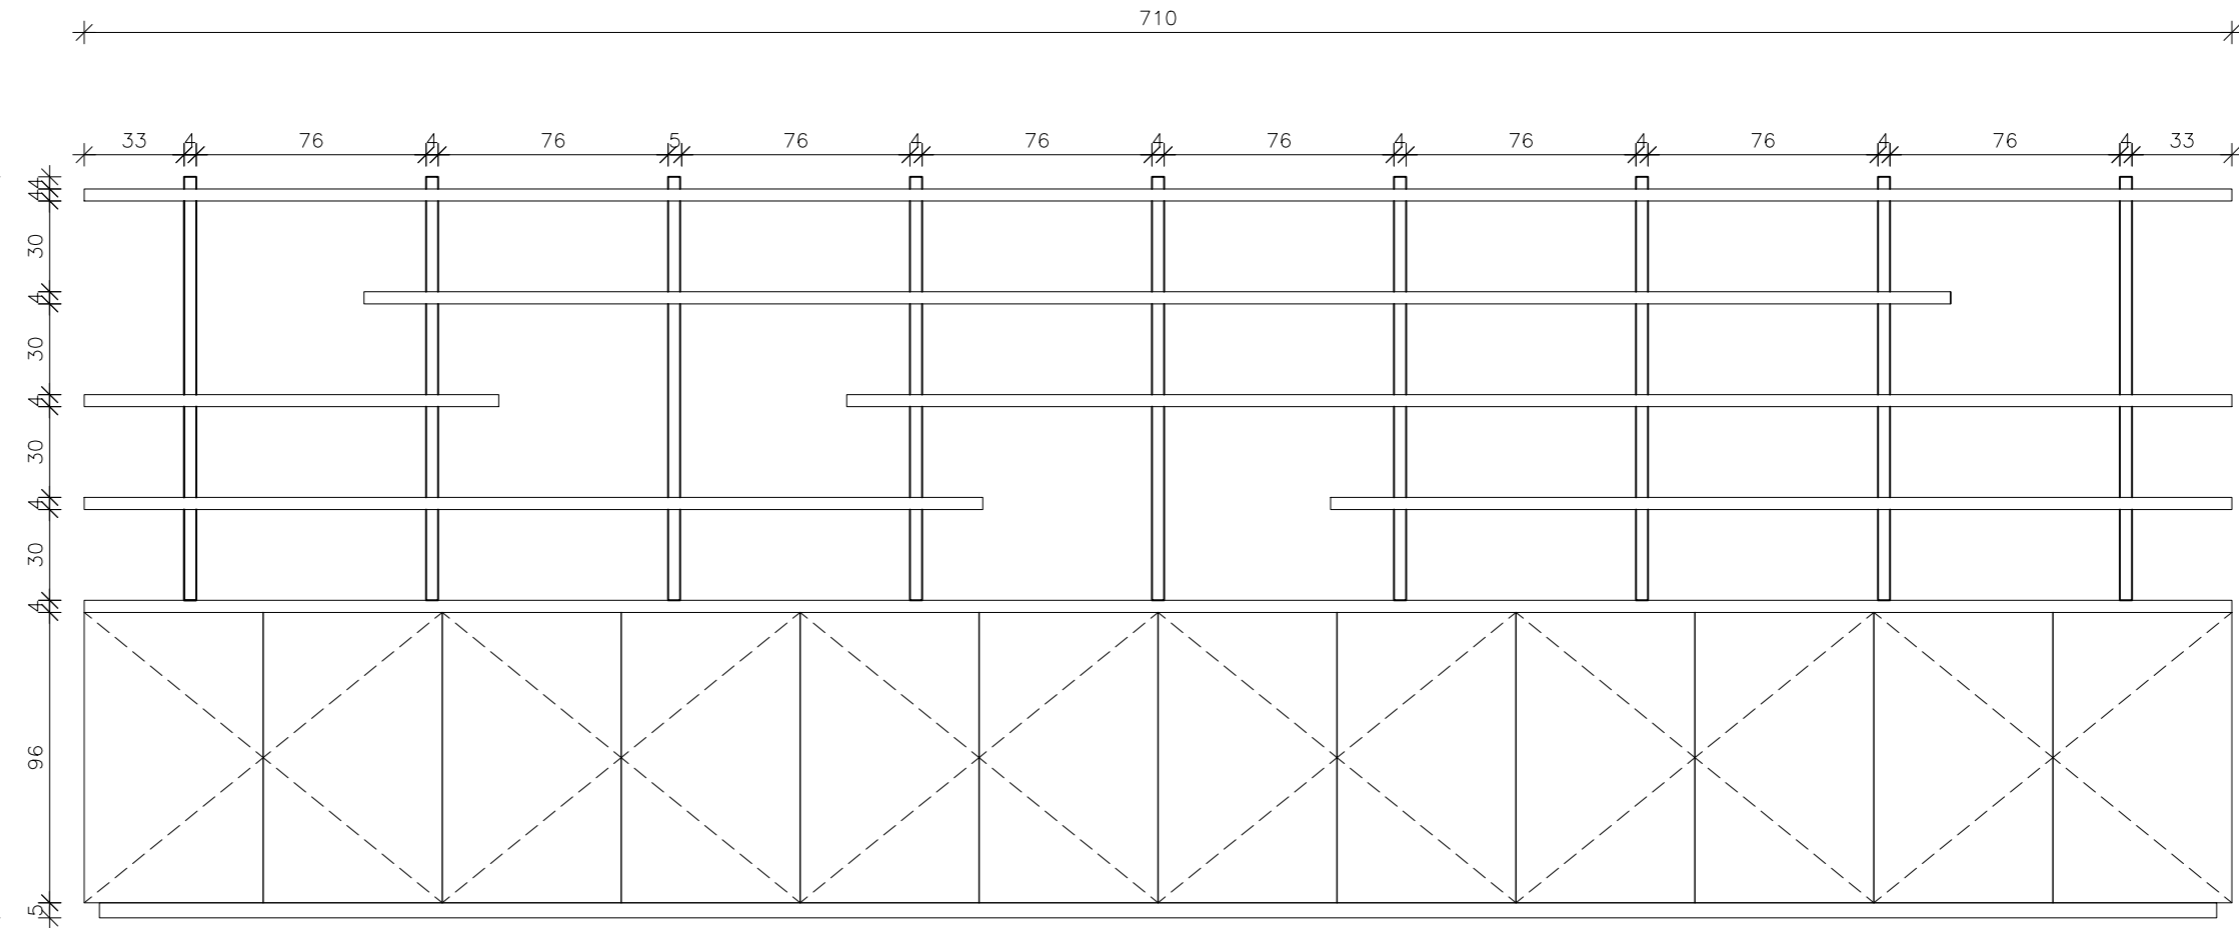

פריסה 2

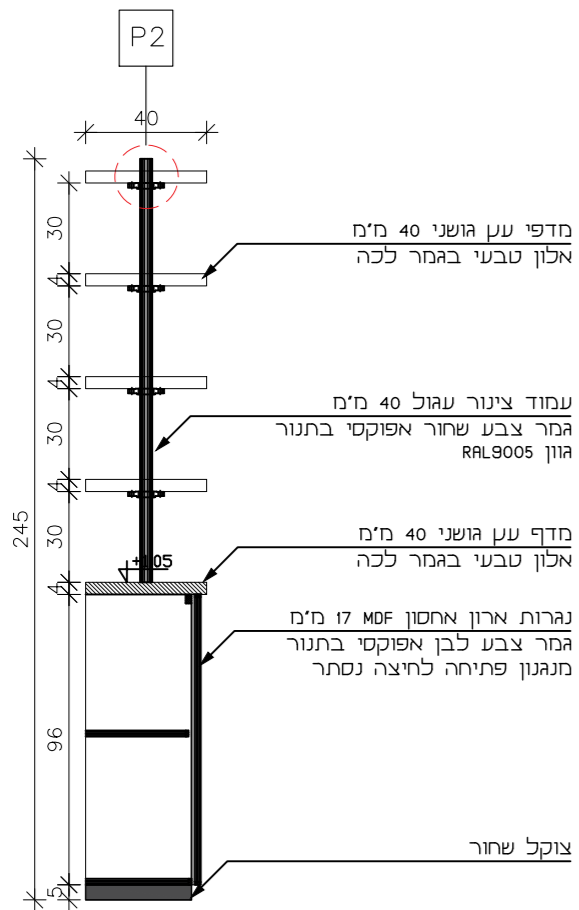

חתך-

מידות חנות

קני"מ:	1:25
תאריך:	08.01.2025
עיון	מכרז
ביצוע	

הערות

המבצע יבין דוגמא אחת מושלמת וירכיב אותה במקומה באתר, לקבלת אישור הספקת והאדריכל בכתב להמשך הייצור. גוון דלת ומשקוף בתאום עם האדריכל. מידות סופיות פתחי בנייה ילקחו באתר. אין להוציא מידות מתכנית זו.



NITZAN REFAELI
Idea.Experience.Audience.



www.studionitzan.com
nitzandesign@gmail.com
+972 52 3577357

גוש עציון - חלל השיבה


נג
112

מיקום	חנות מזכרות
מידות	35x470 ס"מ לגובה 105 ס"מ
כמות	1


פרט 02 - חיבור מדף-

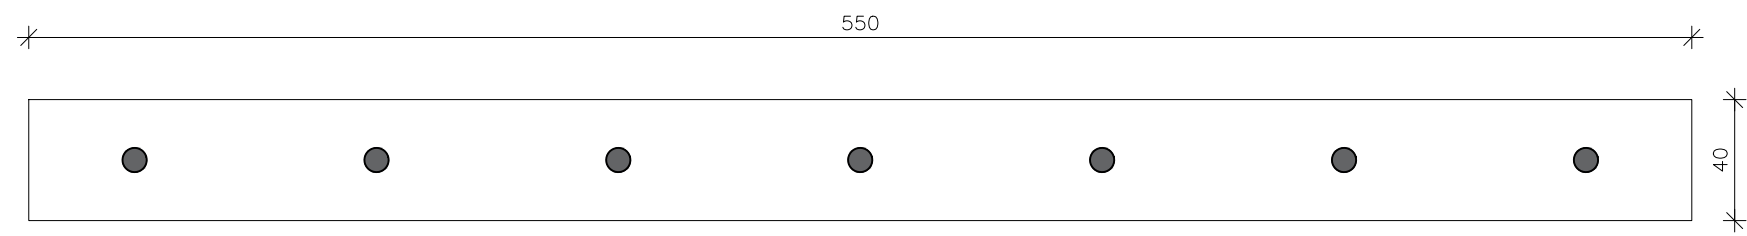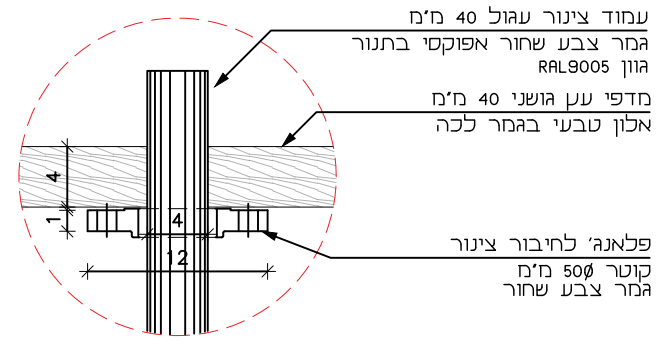

תוכנית

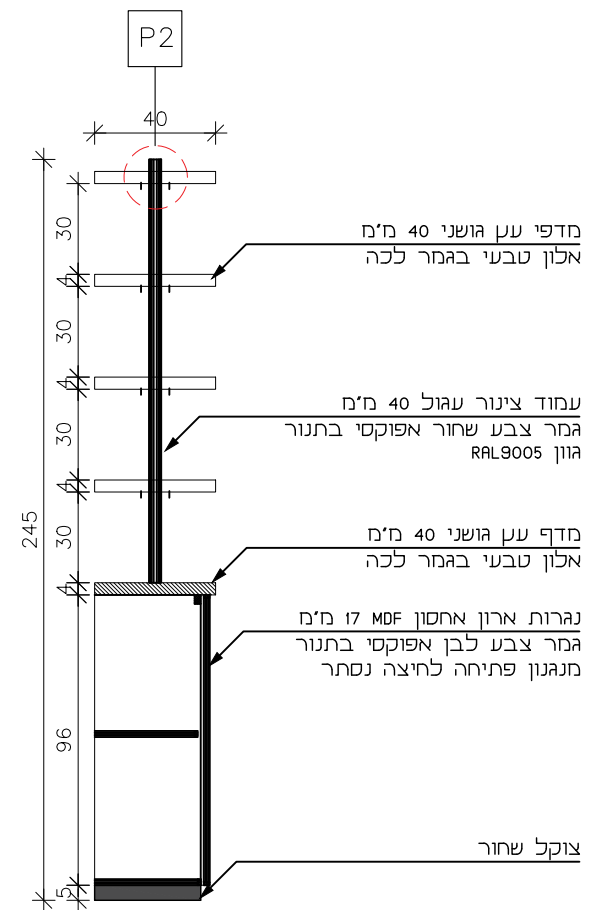

חתך-

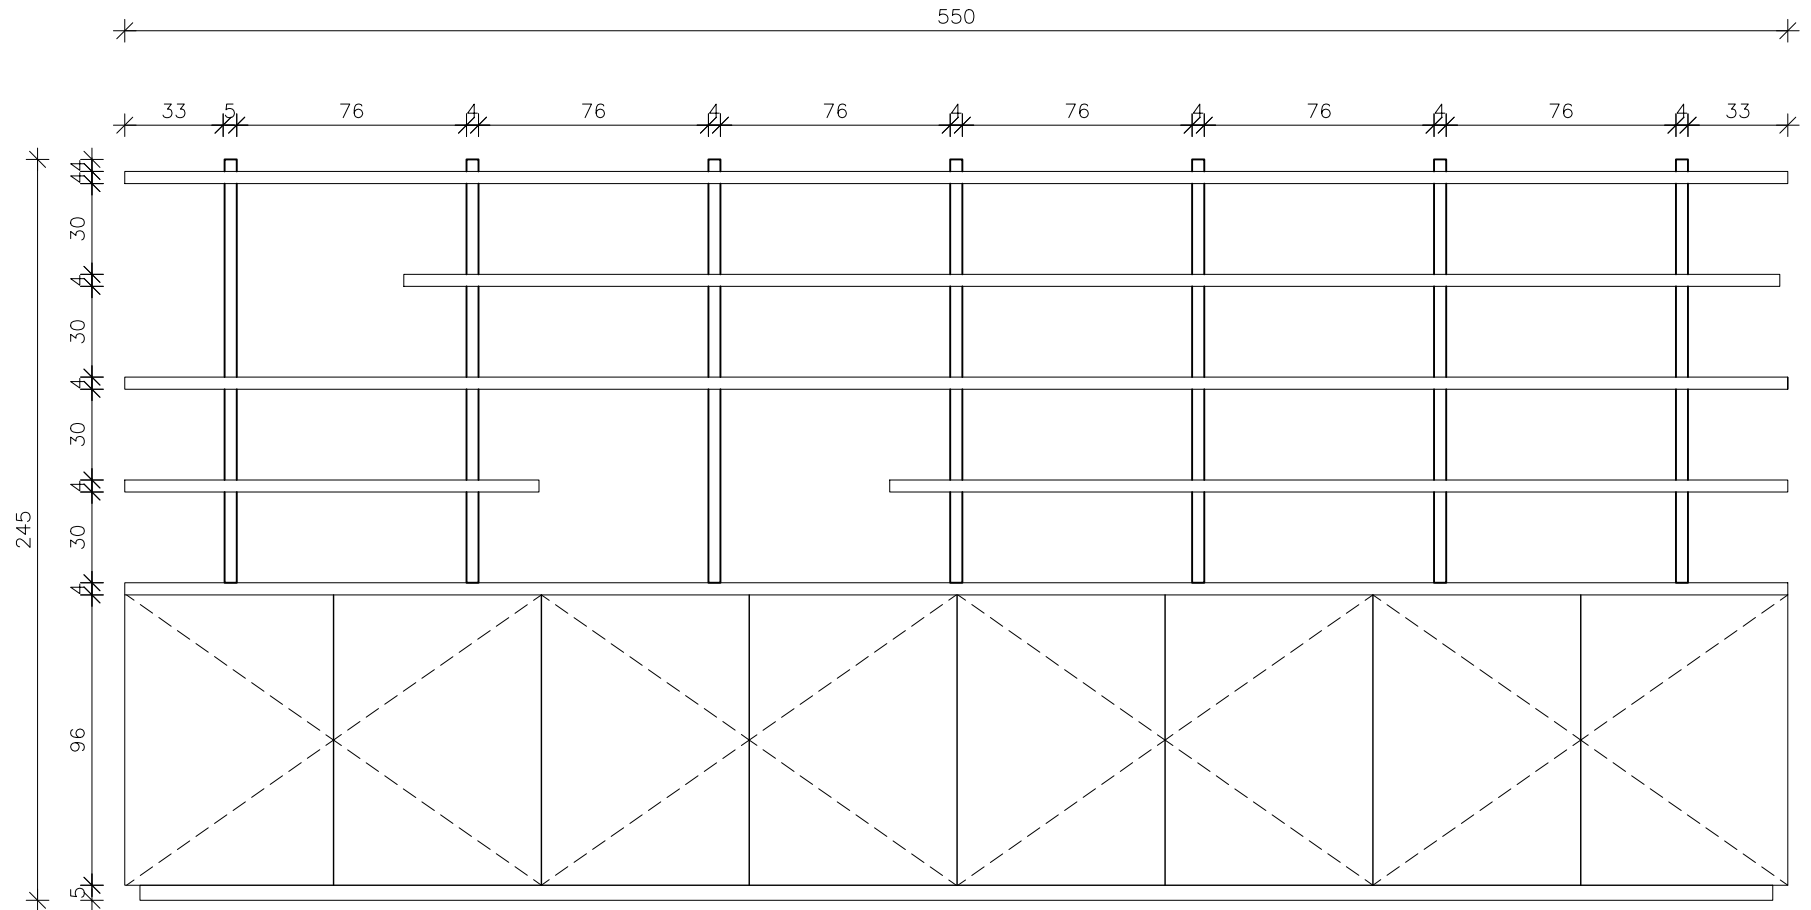

פריסה 3




מידות חנות	
קנ"מ:	1:25
תאריך:	08.01.2025
עיון	מכרז
ביצוע	

הערות
המבצע יכין דוגמא אחת מושלמת וירכיב אותה במקומה באתר, לקבלת אישור המפקח והאדריכל בכתב, להמשך הייצור. גוון דלת ומשקוף בתאום עם האדריכל. מידות סופיות פתחי בניה ילקחו באתר. אין להוציא מידות מתכנית זו.


NITZAN REFAELI
Idea.Experience.Audience.

www.studionitzan.com
nitzandesign@gmail.com
+972 52 3577357


מיקום	מסדרון שרותים
מידות	40x277 ס"מ לגובה 220 ס"מ
כמות	1
גוף ארון	גוף ארון 12 מ"מ MDF בגמר צבע לבן בתנור
פירזול	כל הפרזול יהיה תוצרת "בלום" מסילות טנדם בשליפה מלאה.
נעילה	עם נעילה לתיאום
ידיות	חריץ מוסתר

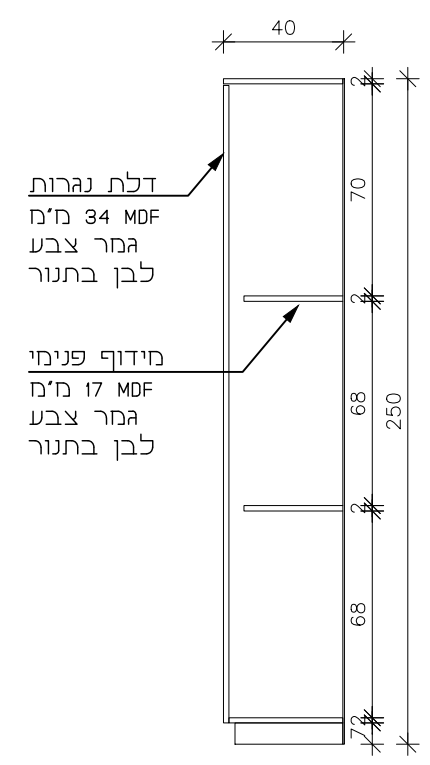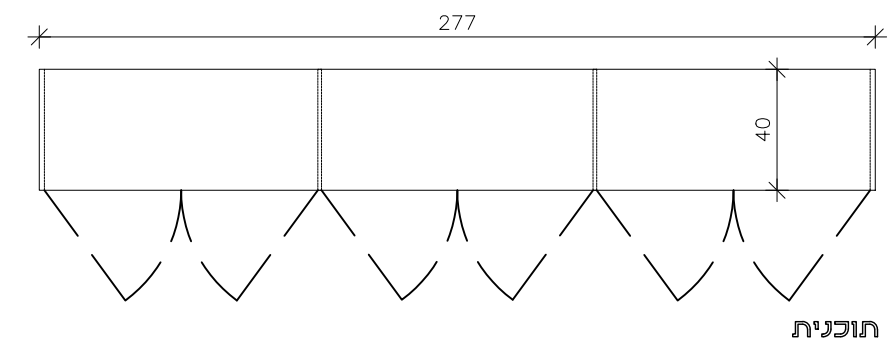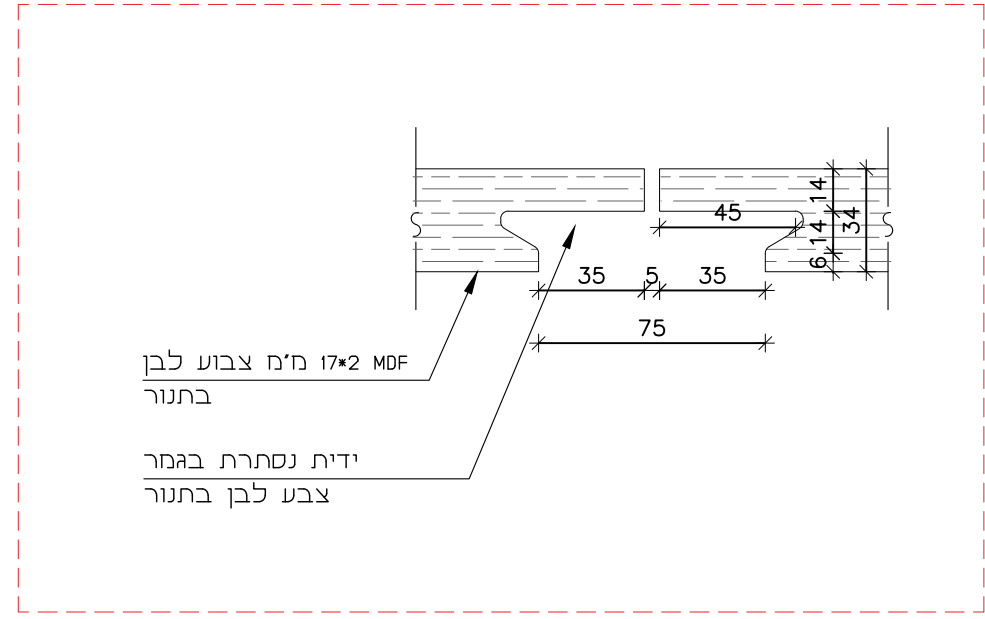

חתך 1-1

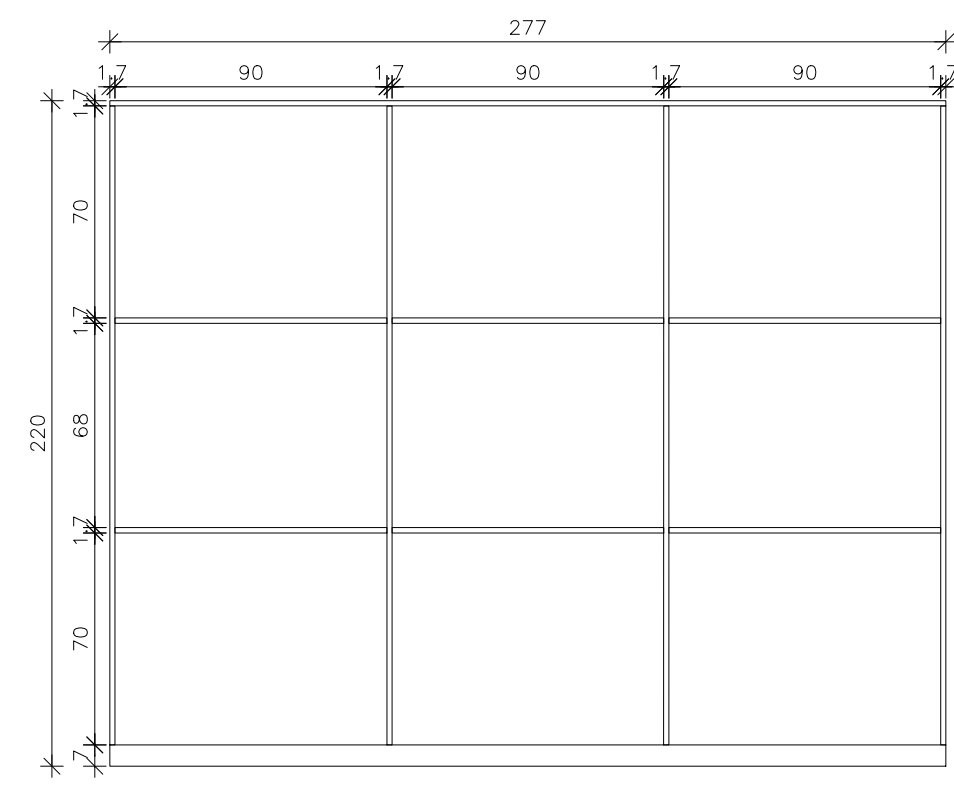

פריסה פנים ארון-

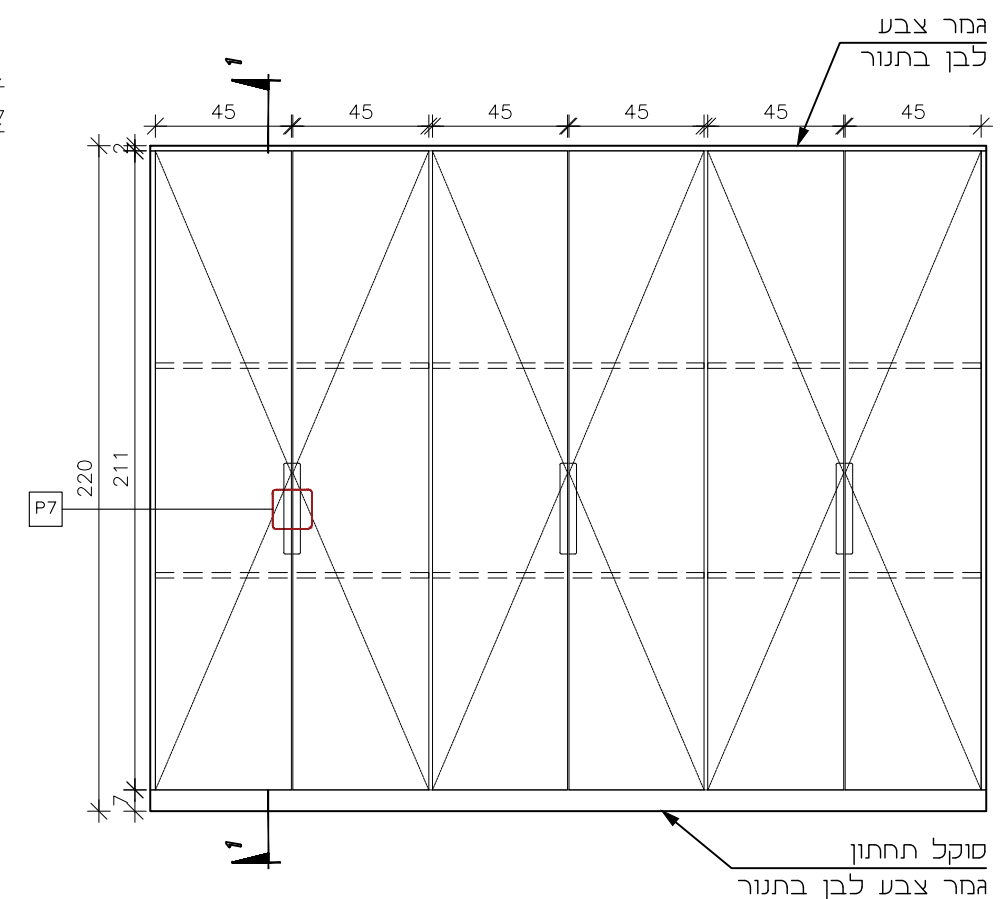


ארון שירות	
קנ"מ:	1:25
תאריך:	08.01.2025
עיון:	מכרז ביצוע
הערות	
המבצע יכין דוגמא אחת מושלמת וירכיב אותה במקומה באחר, לקבלת אישור המפקח והאדריכל בכתב, להמשך הייצור. גוון דלת ומשקוף בתאום עם האדריכל. מידות סופיות פתחי בנייה ילקחו באחר. אין להוציא מידות מתכנית זו.	


NITZAN REFAELI
Idea.Experience.Audience.

www.studionitzan.com
nitzandesign@gmail.com
+972 52 3577357


מיקום	חנות מזכרות
מידות	70x70 ס"מ גובה בין 80-140 ס"מ
כמות	4

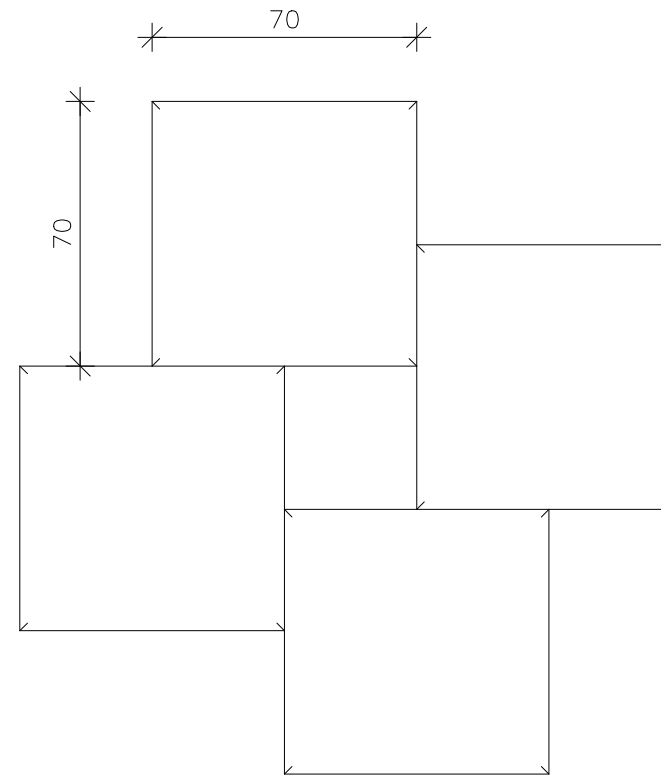

תוכנית-

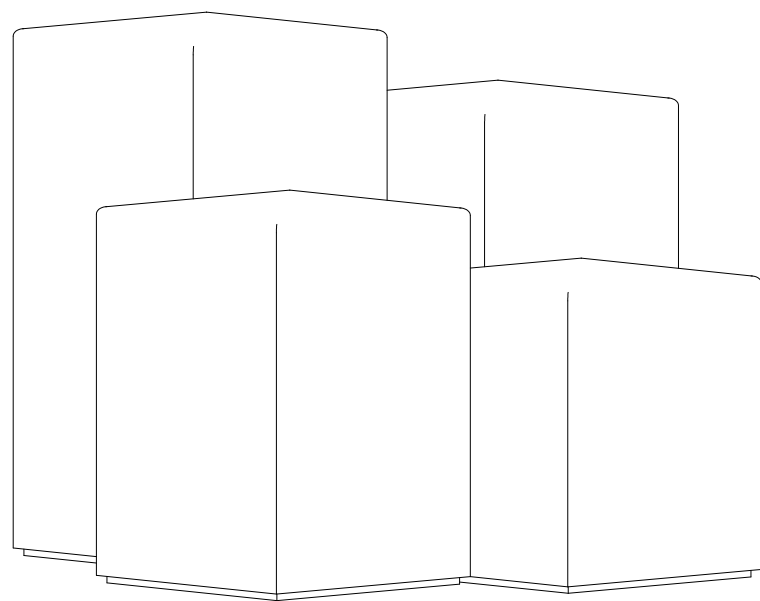

חבט-

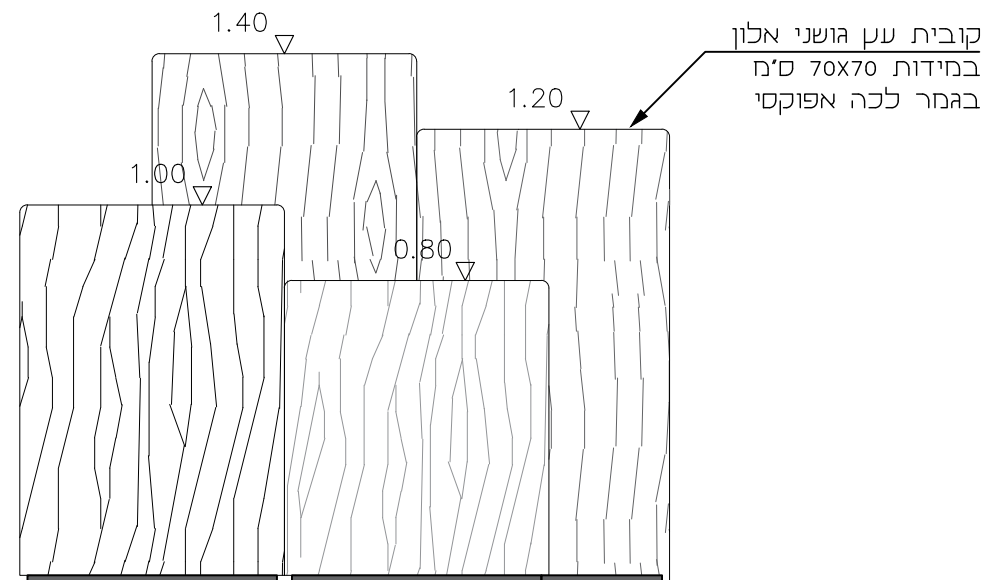

חזית-


פודיום תצוגה מרכזי	
קנ"מ:	1:20
תאריך:	08.01.2025
עיון	מכרז
ביצוע	

הערות
 המבצע יבין דוגמא אחת מושלמת וירכיב אותה במקומה באתר. לקבלת אישור המפקח והאדריכל בכתב, להמשיך הייצור. גוון דלת ומשקוף בתאום עם האדריכל. מידות סופיות פתחי בנייה ילקחו באתר. אין להוציא מידות מתכנית זו.


NITZAN REFAELI
 Idea.Experience.Audience.

www.studionitzan.com
 nitzandesign@gmail.com
 +972 52 3577357


מיקום	מיצג מרכזי
מידות	מידות 45x285 ס"מ גובה 43 ס"מ
כמות	2

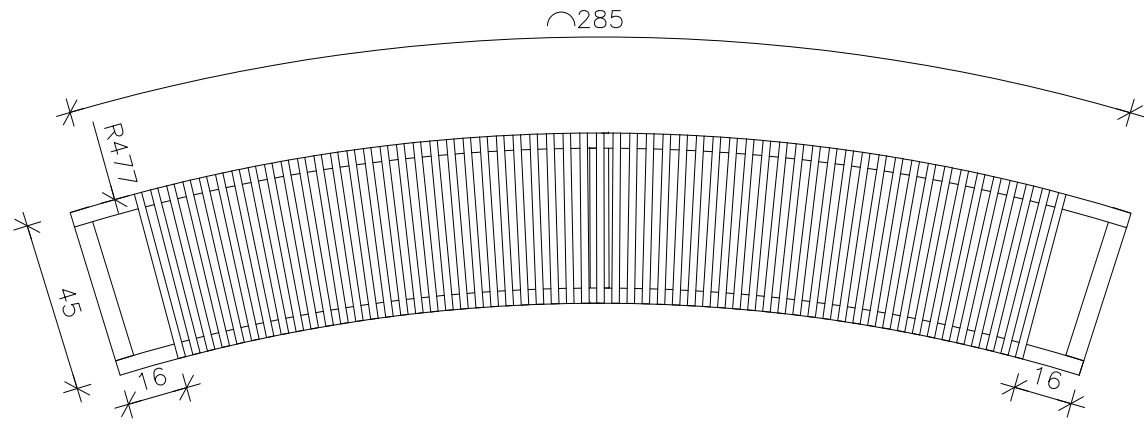

תוכנית-


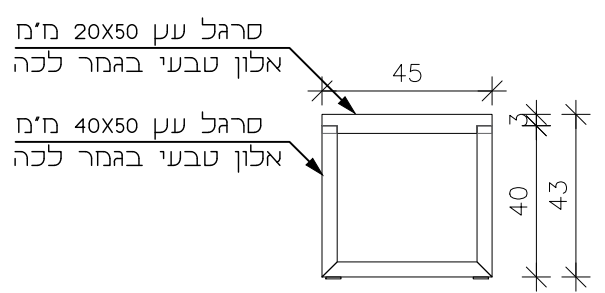


צד-

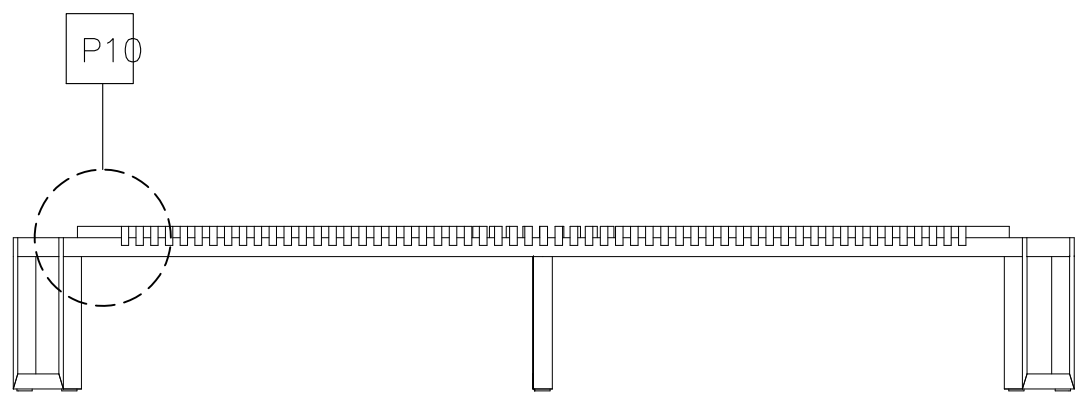

חזית-

פרט 10 - פרט ספסל

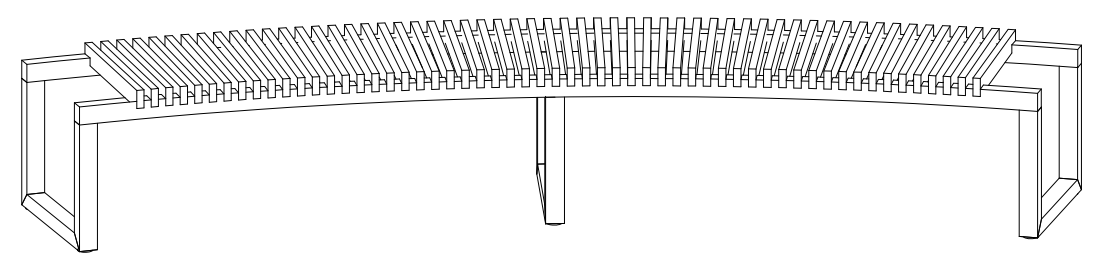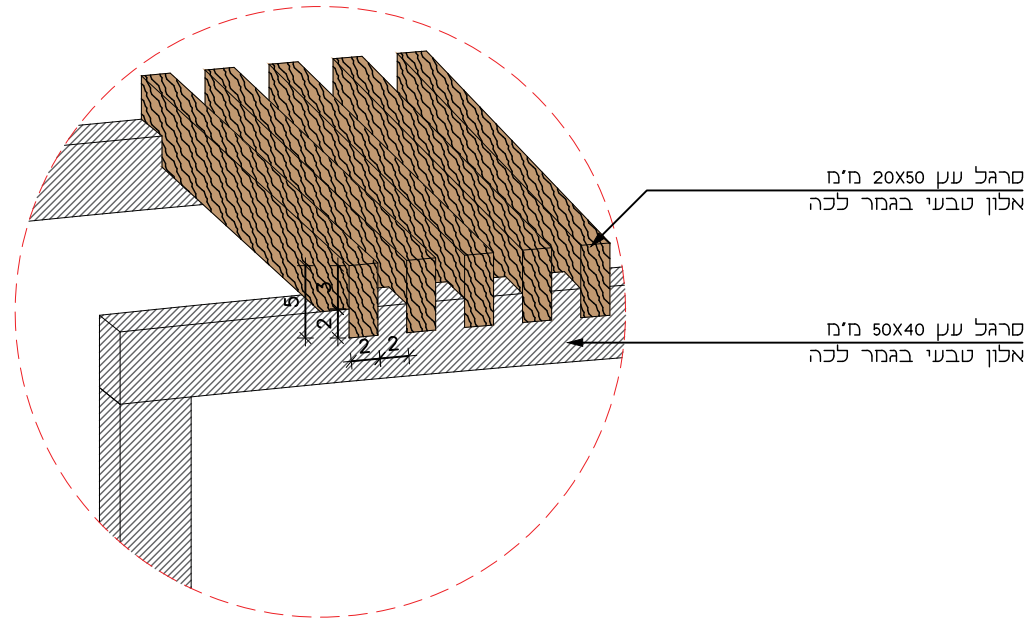

ספסל ישיבה	
קנ"מ:	1:20
תאריך:	08.01.2025
עיון	מכרז
עיון	ביצוע
<p>הערות</p> <p>המבצע יכין דוגמא אחת מושלמת וירכיב אותה במקומה באתר. לקבלת אישור המפקח והאדריכל בכתב להמשך הייצור. גוון דלת ומשקוף בתאום עם האדריכל. מידות סופיות פתחי בנייה ילקחו באתר. אין להוציא מידות מתכנית זו.</p>	

NITZAN REFAELI
Idea.Experience.Audience.


www.studionitzan.com
nitzandesign@gmail.com
+972 52 3577357

גוש עציון - חלל השיבה

נג
130

מיקום	חנות מזכרות
מידות	277x241 ס"מ מרווח 20 ס"מ גובה 246 ס"מ

כמות 1

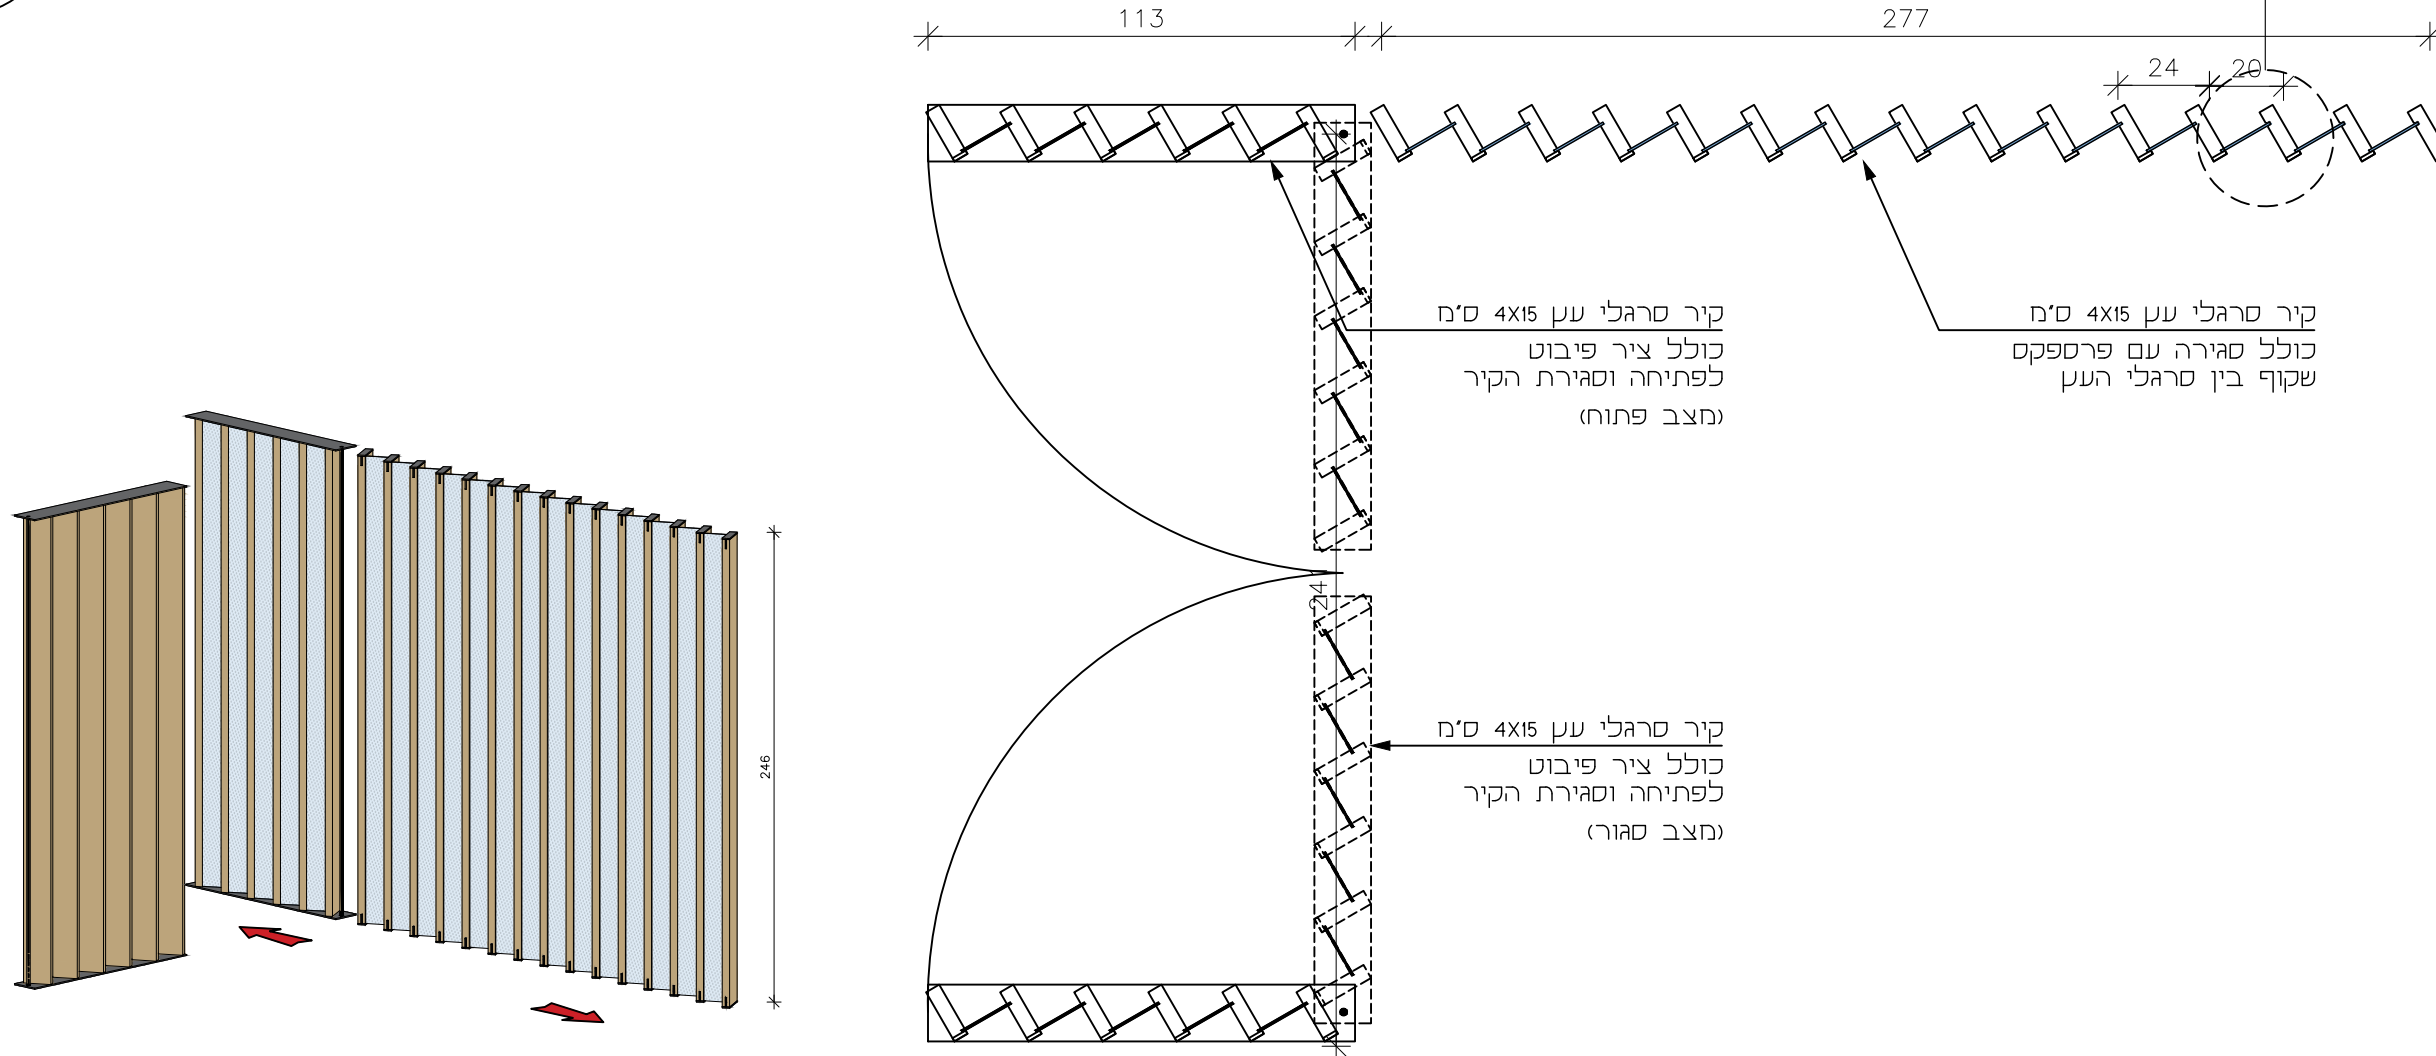

תוכנית -

מחיצת עץ

קנ"מ: 1:20


תאריך: 08.01.2025

עיון: מברז ביצוע



הערות

המבצע יבין דוגמא אחת מושלמת וירכיב אותה במקומה באתר, לקבלת אישור המפקח והאדריכל בכתב, להמשך הייצור. גוון דלת ומשקוף בתאום עם האדריכל. מידות סופיות פתחי בנייה ילקחו באתר. אין להוציא מידות מתכנית זו.

פרט 04 - חיבור לרצפה/ תקרה

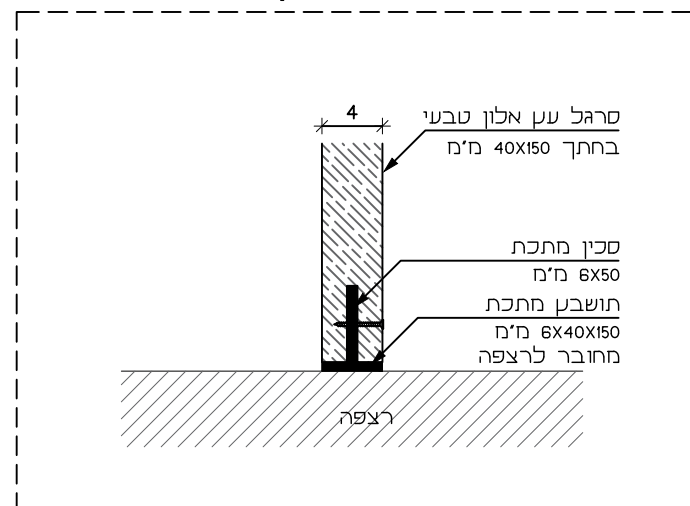

פרט 03 - סגירת פרספקס

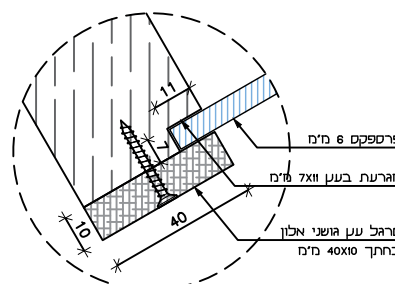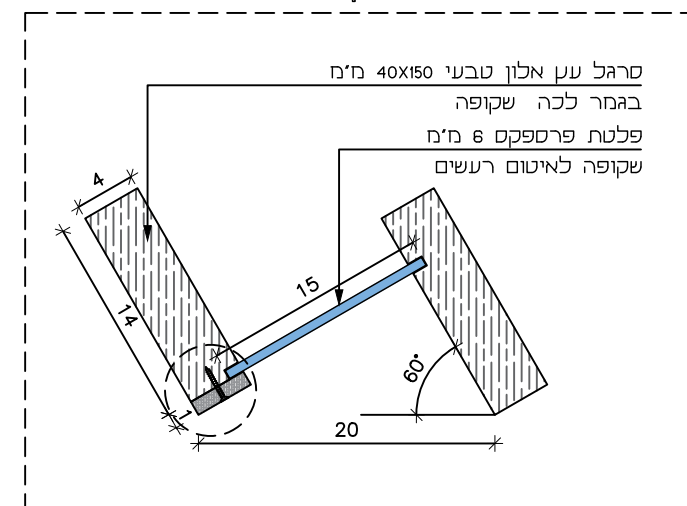


NITZAN REFAELI
Idea.Experience.Audience.

www.studionitzan.com

nitzandesign@gmail.com


+972 52 3577357

מיקום	קפיטריה
מידות	270x245 ס"מ מרווח 15 ס"מ
כמות	1

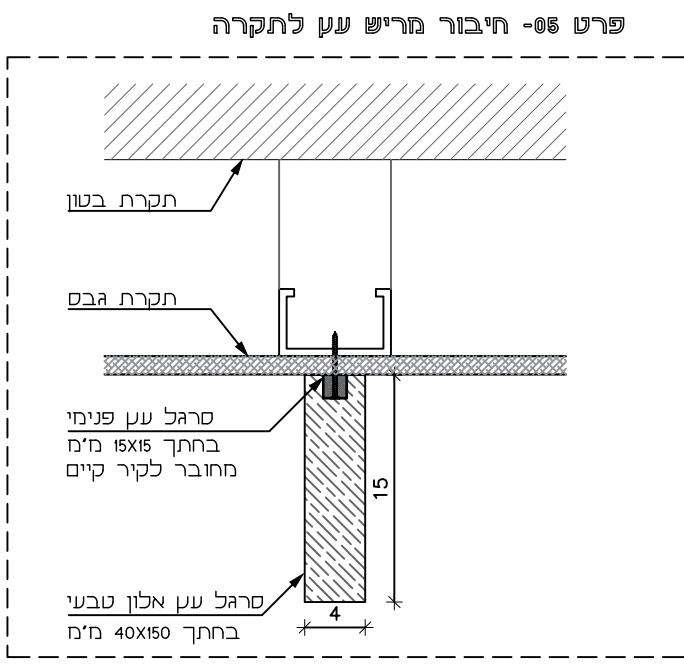


סרגלי עץ 4x15 ס"מ
צמודי תקרה
במרווחים של 15 ס"מ

סרגלי עץ 4x15 ס"מ
צמודי קיר
במרווחים של 15 ס"מ

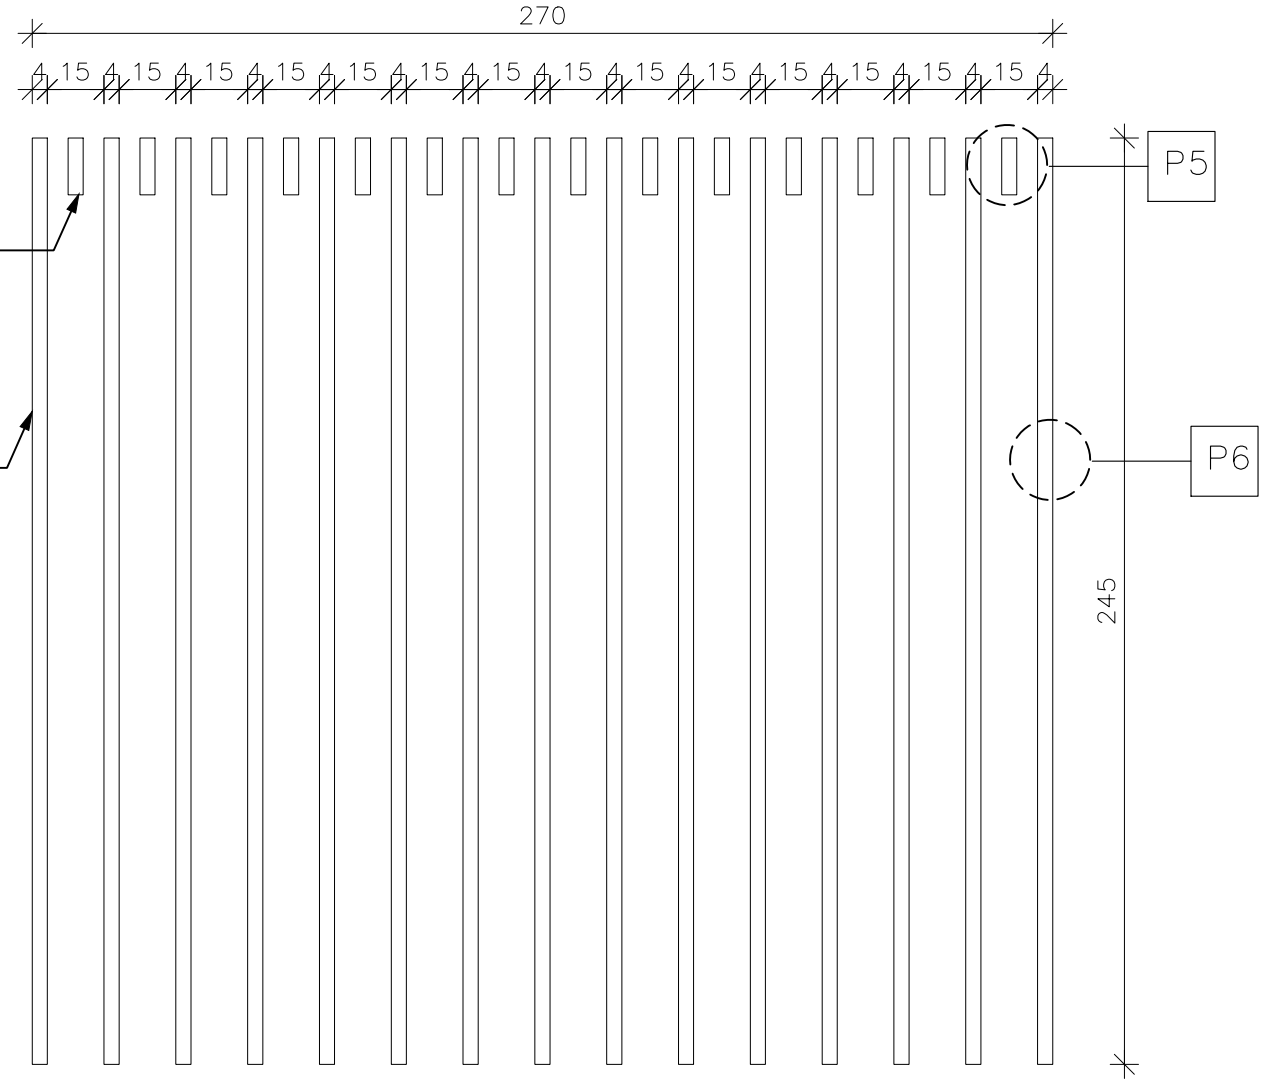

תוכנית -

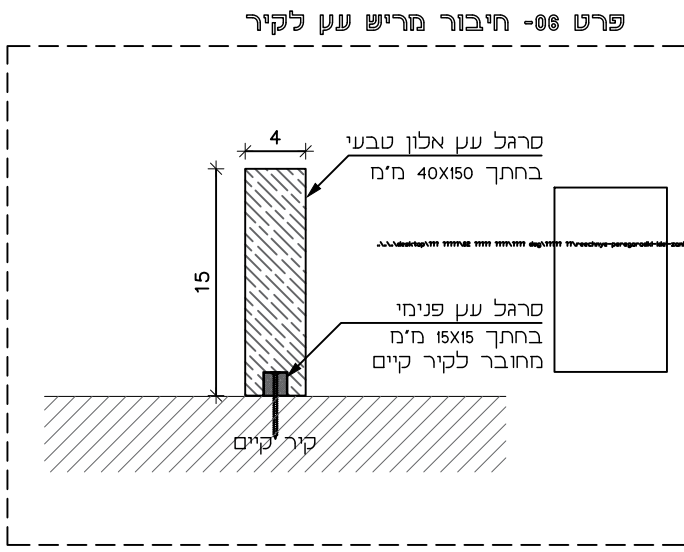

חיפוי סרגלי עץ	
קנ"מ:	1:20
תאריך:	08.01.2025
עיון:	מכרז
ביצוע:	

הערות
 המבצע יכין דוגמא אחת מושלמת וירכיב אותה במקומה באתר, לקבלת אישור המפקח והאדריכל בכתב. להמשך הייצור, גוון דלת ומשקוף בתאום עם האדריכל. מידות סופיות פתחי בנייה ילקחו באתר. אין להוציא מידות מתכנית זו.

NITZAN REFAELI
 Idea. Experience. Audience.

www.studionitzan.com
 nitzandesign@gmail.com
 +972 52 3577357