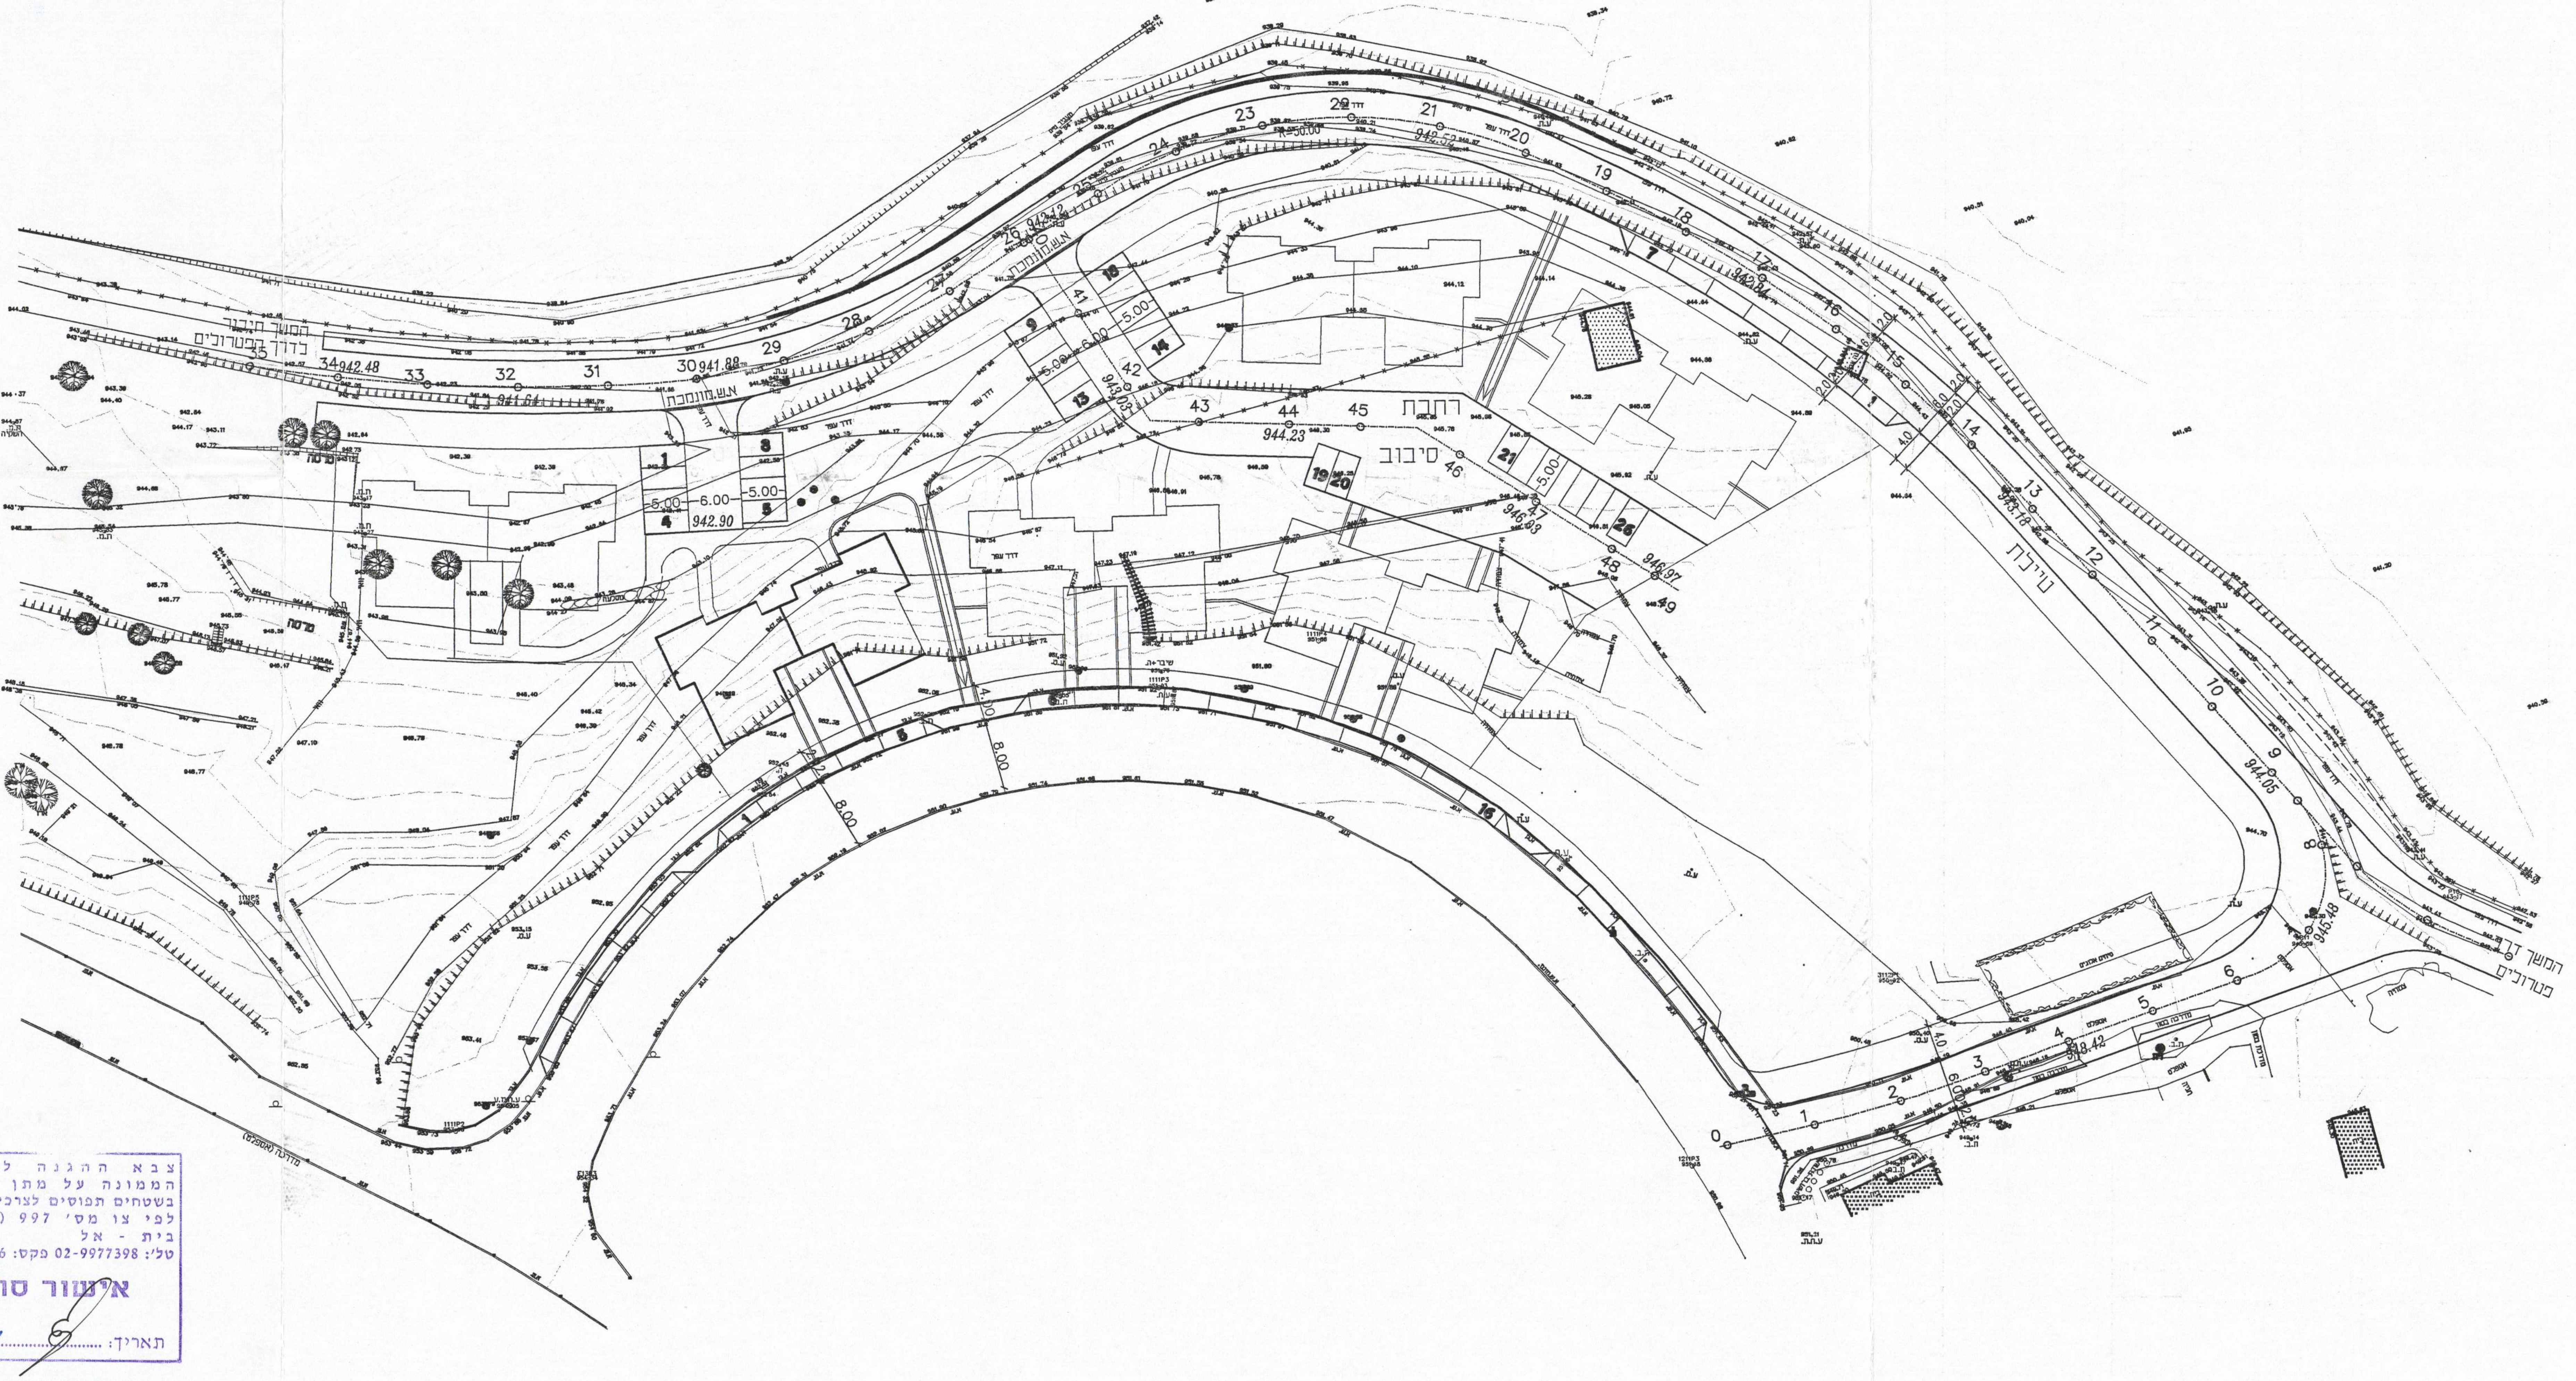

מודד :
נפה :
מקום : אלון שבות
גוש :
חלקות :

הוכן עבור :
השטח : מ"ר

יגאל הקשר
מודד מוסמך מ.ר. 853
ישוב אלעזר גוש עציון
טל: 02-9933066
תאריך המדידה : 31-12-2003
חתימה : ______________

הערה :
בשטח המדידה ישנם מספר מבנים לפינוי שאינם מדודים.

מס' סידורי: NEW-WORK/613-alonshvut/31-12-03/613-3112.dwg

חתכים טיפוסיים
קנ"מ 1:100

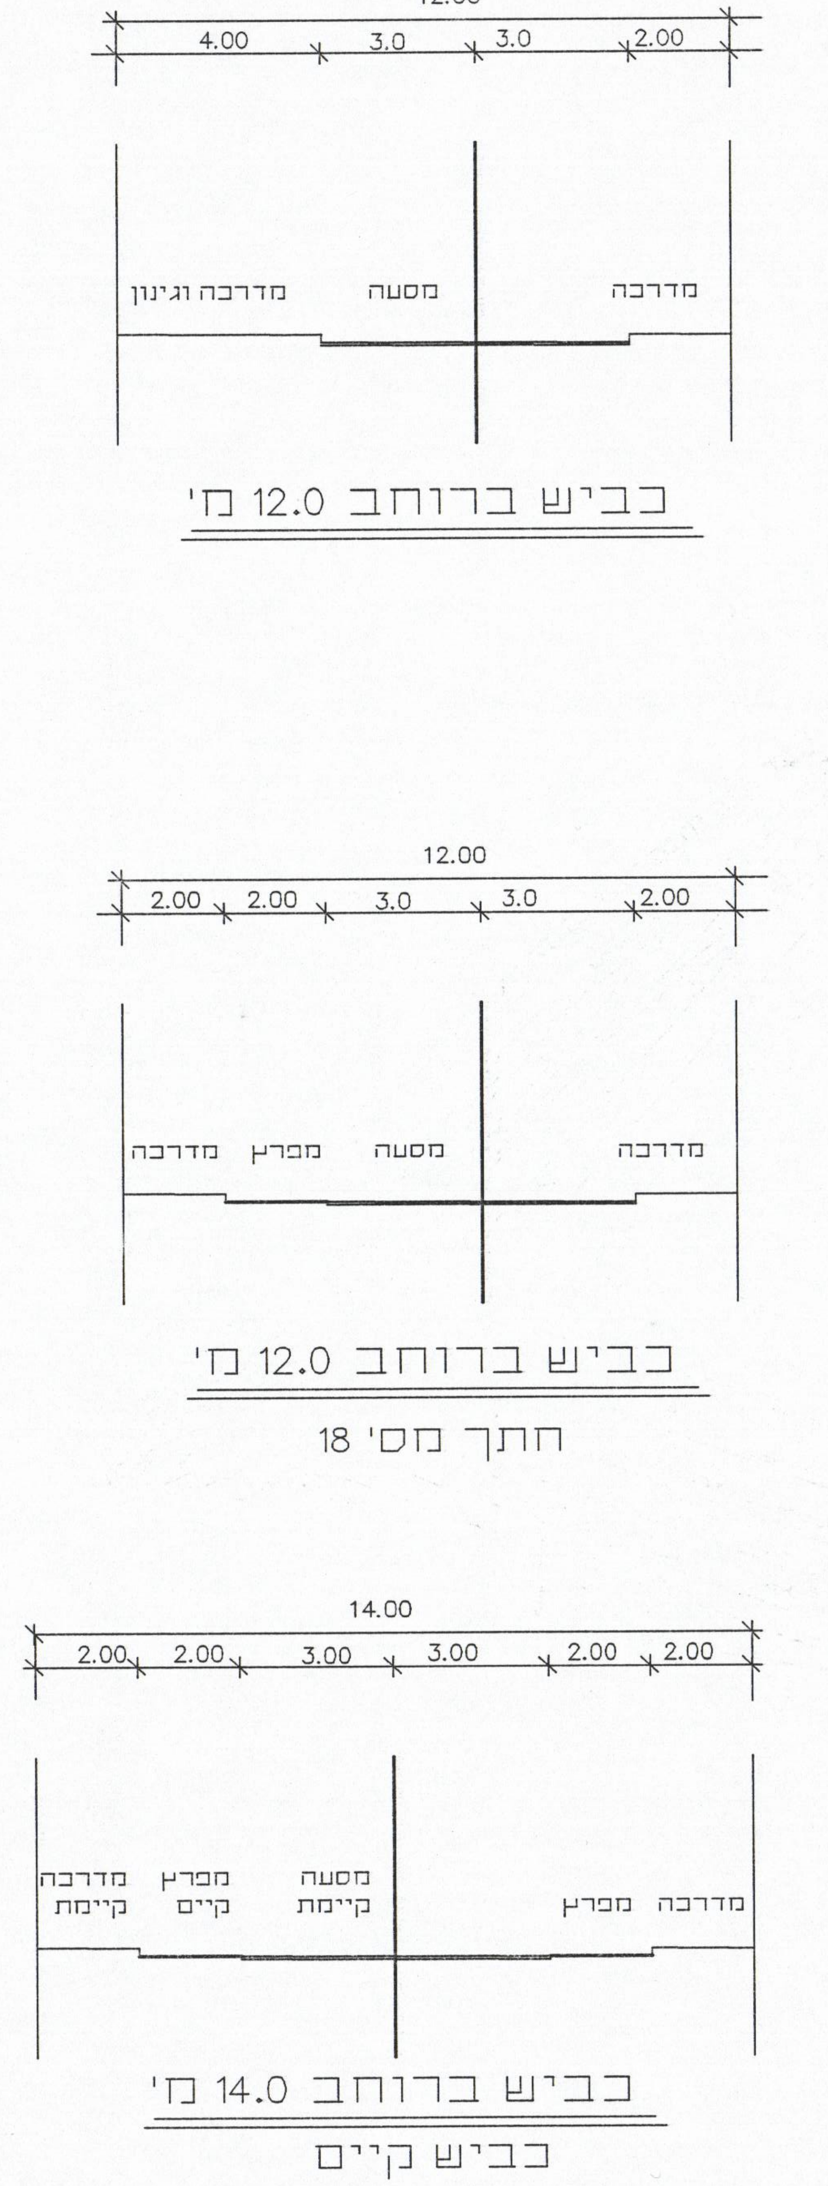

אלון שבות - מתחם 24 יח"ד   **נספח חניה**   **לתכנית מפורטת מס'**
מאזן חניה
חניות דרושות 2 X 24 = 48

חניות מוצעות

בכביש צפוני	7
במדרחוב ובחניונים	26
בכביש דרומי	16
	49

עדכונים

מס'	מהות העדכון	תאריך
1	עידכון	10.07.03
2	עידכון לפי מדידה חדשה 01.2004	
	והוספת חתכים טיפוסיים	25.01.04
3	עידכון	30.01.04
4	עדכון כללי	15.02.04

לעיון	◯	תאריך
לאישור	◯	תאריך
למכרז	◯	תאריך
לביצוע	◯	תאריך

שם המזמין
משרד הבינוי והשיכון
המנהל לבניה כפרית - מחוז ירושלים

שם הפרויקט
אלון שבות - המשתלה

שם התכנית
תנועה - נספח תנועה

197-10D	תאריך	03.07.03
	קנ"מ	1 : 500

תכנן :	שרטט :	אישר :
אברהם	שלח	א. אסא

א. אסא - מהנדסים יועצים
רח' עמינדב 23, תל אביב 57898
טל. 03 - 5622125 פקס 03 - 5620242

שם הקובץ : 197-10B

המבצע אחראי לבדיקת המידות ולהתאמתן במקום.
על המבצע לבקר את כל המידות ועל כל טעות או אי התאמה ידיע למתכנן.
אין לבצע מידות ע"פ מדידה מהשרטוט.

צבא ההגנה לישראל
הממונה על מתן היתרים
בשטחים תפוסים לצרכים צבאיים
לפי צו מס' 997 (תשמ"ב)
בית - אל ת.ד. 16
טל': 02-9977398 פקס: 02-9977356
אישור סופי
תאריך: 6.06.04

מועצה אזורית גוש עציון
ממליצה לאשר תוכנית זו
מס' 405/6/6
אשר נידונה
בישיבה מס' 6/02 מיום 17/9/02
ראש המועצה
מהנדס המועצה

אלון שבות
גוש עציון
ועד מקומי