


נספח, פנימי, 1/98 - איזוור, פרויקט ג'
 לתכנית בפורטת ת"ש, 40677


אלק שבת - בניה רחוקה
 רשת דומק-פריטוי
 אדריכלות ובונו ערים
 שטח הבניה : 9.038 דונם
 ק"מ : 1:250
 תאריך : 10.05.1998

מ"ק א
 קו מנרט
 קו בנין לפי ח.ב.ע.
 קו הבנין
 חסי מנרט
 חסי כיססה
 חסי דירה
 ש.צ.9
 שטחים משותפים
 חצר צמודה
 פרי חשמל/תקשורת
 מיכל אספה
 צובר גו

| הקלה | שטח ברוטו | שטח נטו |
|------|-----------|---------|
| 4101 | 0.927 | 0.927 |
| 4102 | 1.689 | 1.689 |
| 4103 | 1.183 | 1.183 |
| 4104 | 1.405 | 1.405 |
| 4105 | 1.473 | 1.473 |
| 4106 | 2.351 | 2.351 |
| 7015 | 0.287 | 0.287 |
| 7016 | 0.283 | 0.283 |
| 11 | 0.120 | 0.120 |
| 12 | 0.125 | 0.125 |
| 21 | 0.115 | 0.115 |
| 22 | 0.080 | 0.080 |
| 31 | 0.040 | 0.040 |
| 32 | 0.080 | 0.080 |
| 41 | 0.140 | 0.140 |
| 42 | 0.050 | 0.050 |
| 43 | 0.125 | 0.125 |
| 44 | 0.055 | 0.055 |
| 45 | 0.035 | 0.035 |
| 46 | 0.105 | 0.105 |
| 47 | 0.110 | 0.110 |
| 48 | 0.125 | 0.125 |
| 49 | 0.115 | 0.115 |
| 50 | 0.050 | 0.050 |
| 51 | 0.115 | 0.115 |
| 52 | 0.170 | 0.170 |
| 53 | 0.100 | 0.100 |
| 54 | 0.075 | 0.075 |
| 55 | 0.145 | 0.145 |
| 56 | 0.050 | 0.050 |
| 57 | 0.055 | 0.055 |
| 58 | 0.065 | 0.065 |
| 59 | 0.050 | 0.050 |
| 60 | 0.110 | 0.110 |
| 61 | 0.045 | 0.045 |

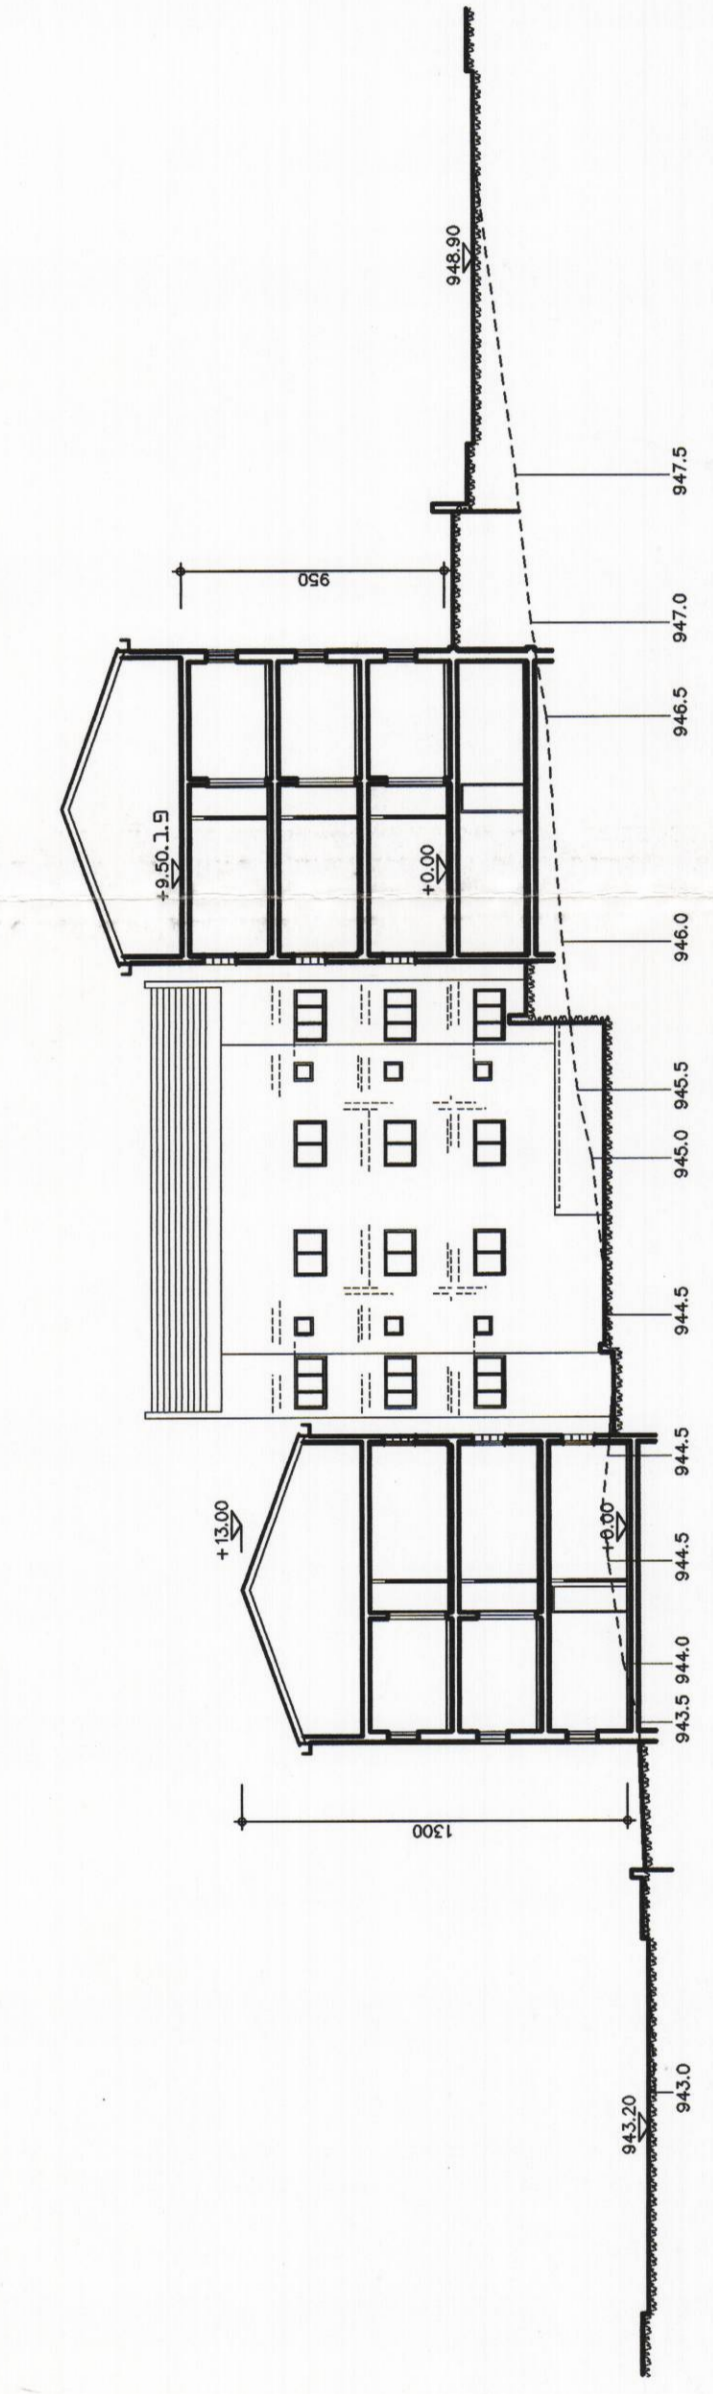

ח ת א - א קנין 1 : 250

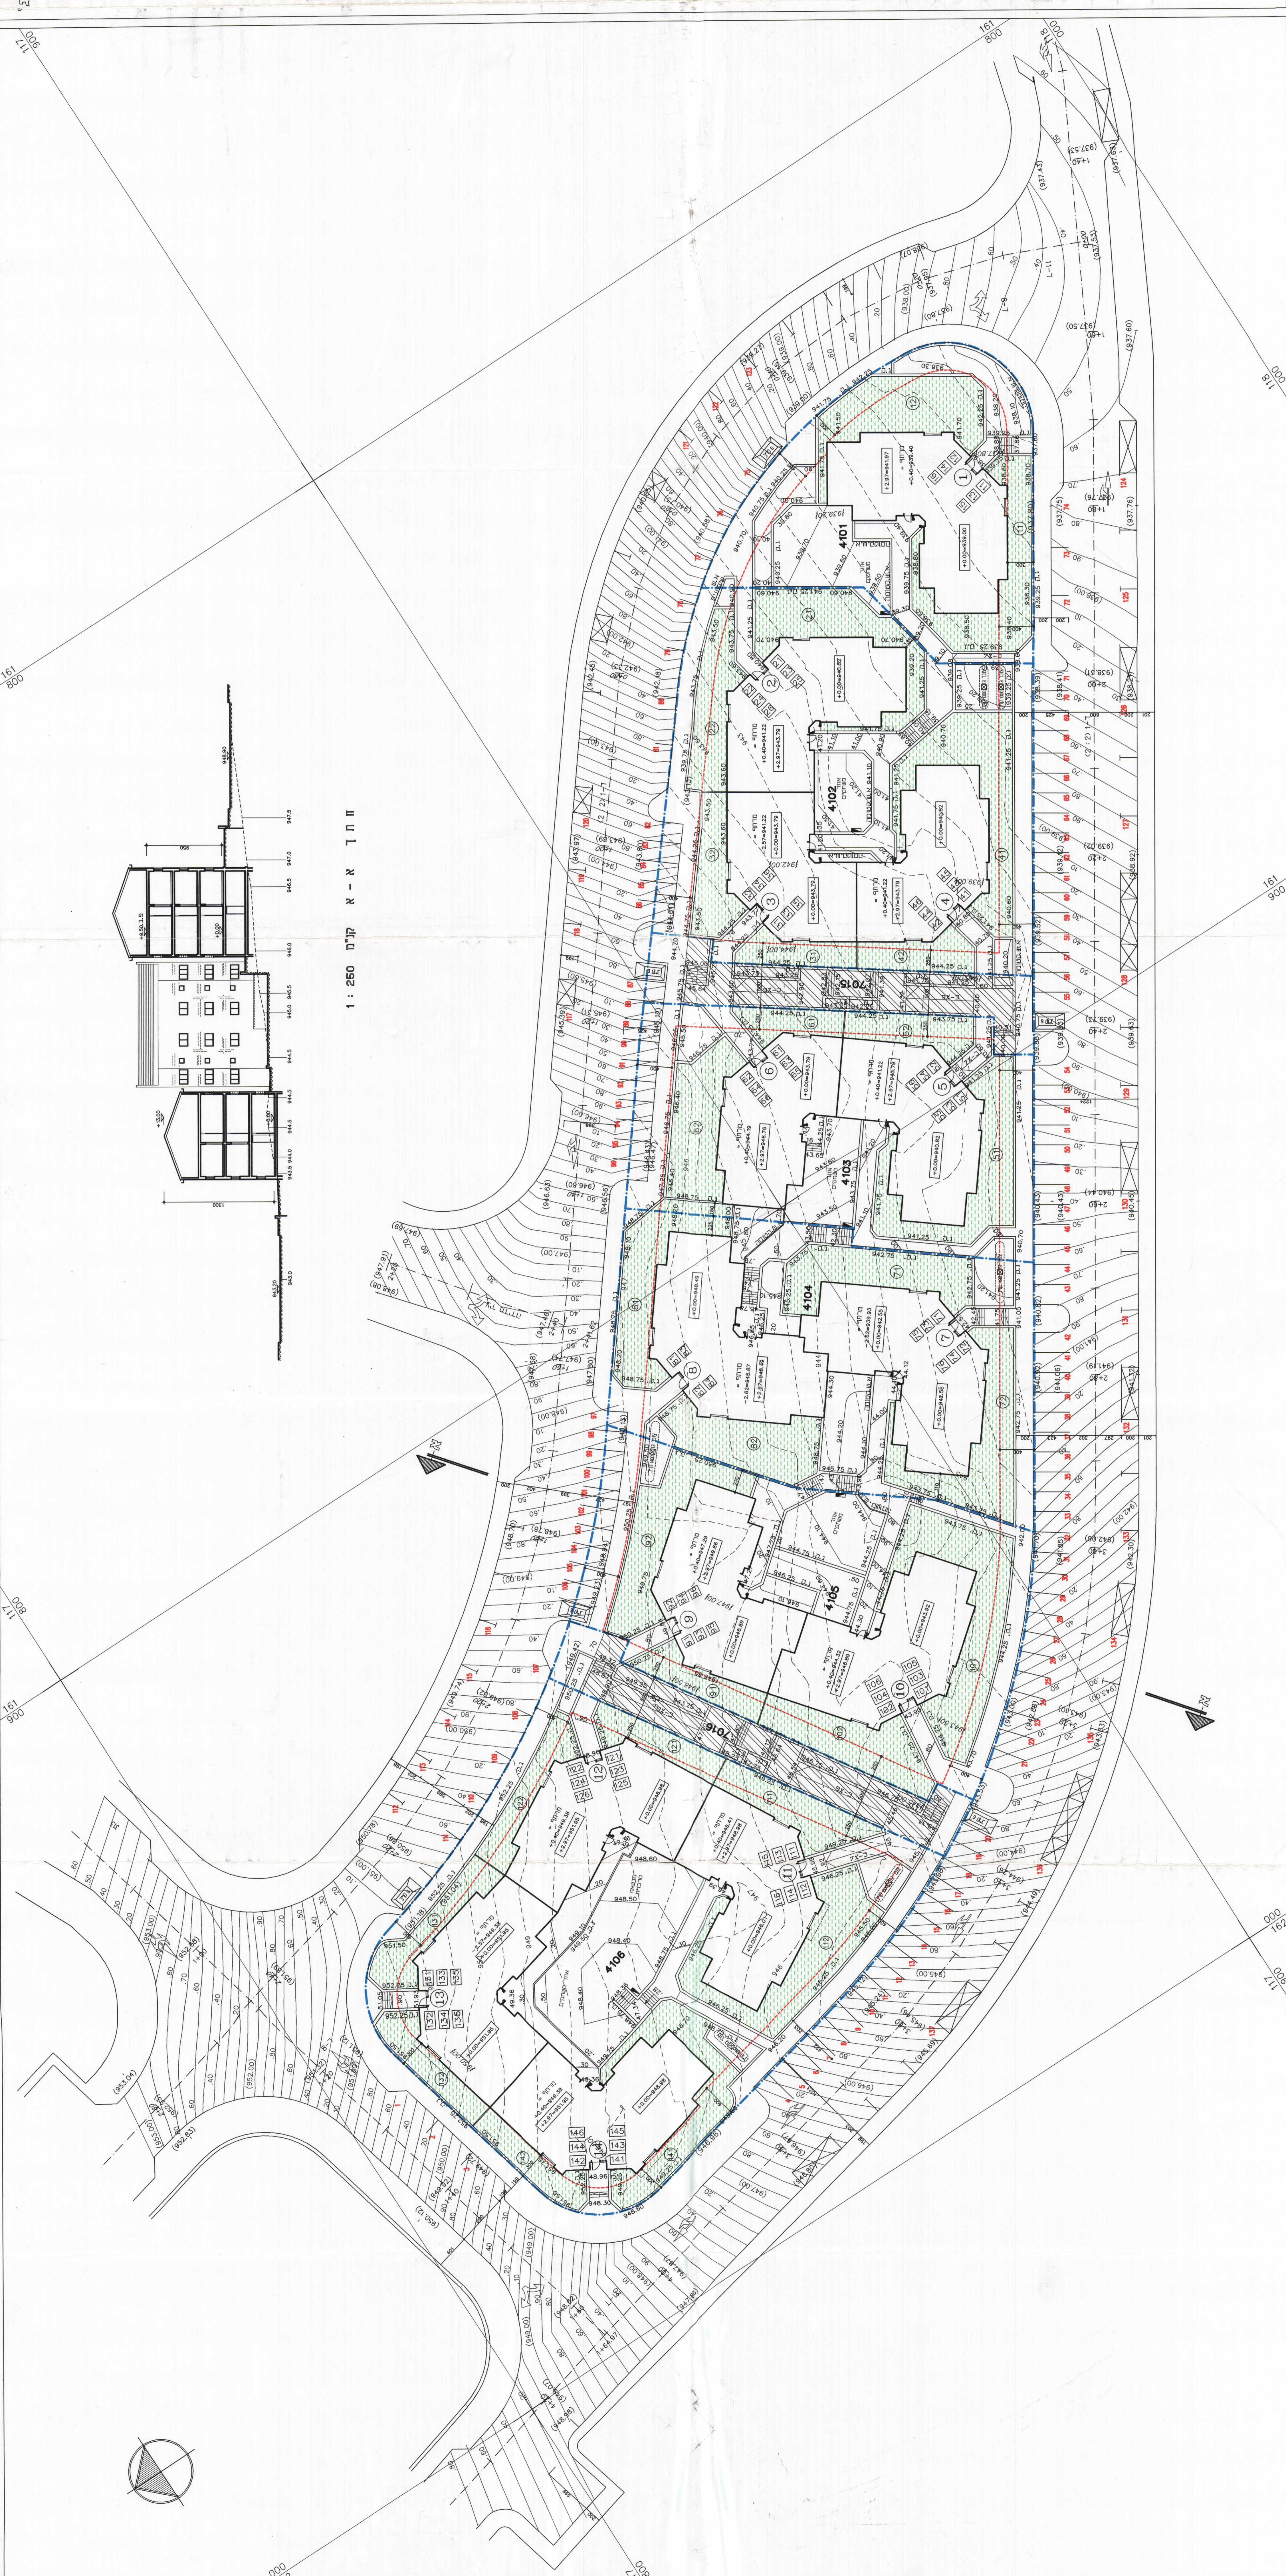

רשת דומק-פריטוי
 אדריכלות ובונו ערים
 רח' זורזים מס' 10 רמת גן טל: 8661-03762