


קנ"מ: 1:500

מצב מוצע

קנ"מ: 1:500

מצב מאושר

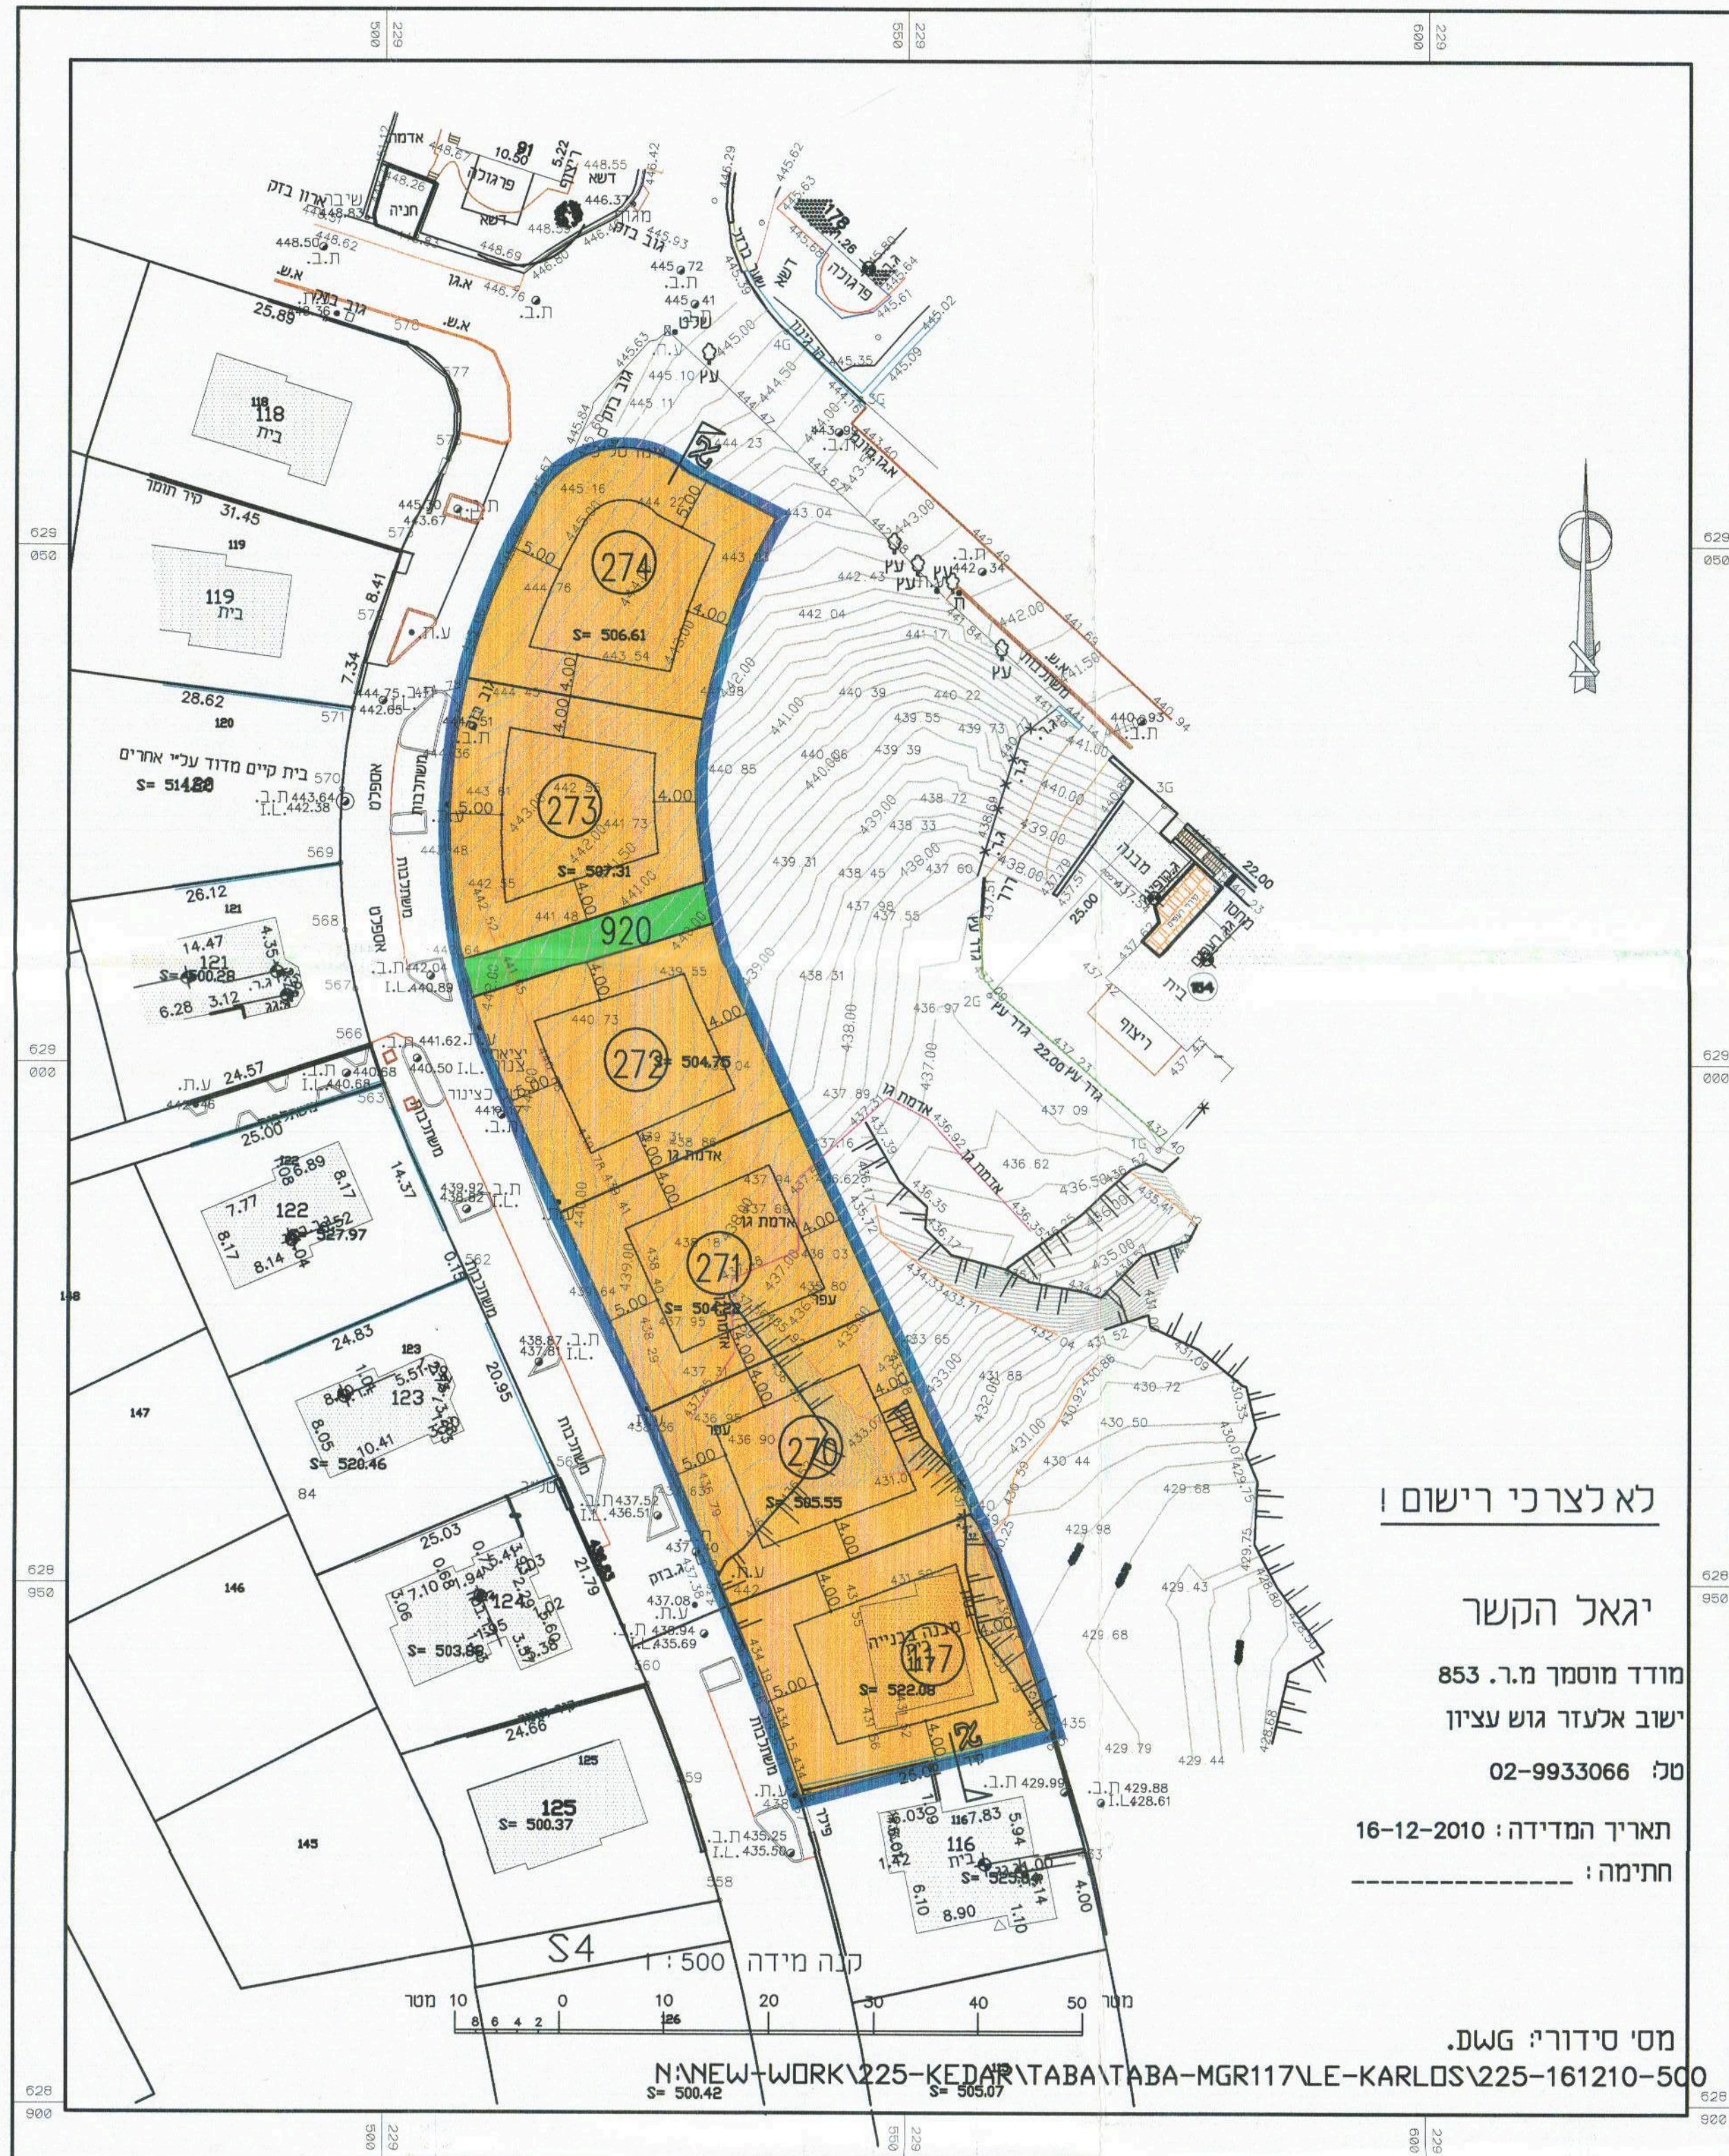

לא לצרכי רישום

יגאל הקשר

מודד מוסמך מ.ר. 853

ישב אקנוד גוש עיצון

טל 02-9933066


תאריך המדידה: 16-12-2010

חתימה:

מס' סידורי: 506.42

N:\NEW-WORK\225-KEDAR\TABATABA-MGR117\LE-KARLOS\225-161210-500

סמל	מקרא: מצב מוצע
[Symbol]	גבול תחנית
[Symbol]	גבול חצונית
[Symbol]	אזור מגורים א'
[Symbol]	אזור מגורים א''
[Symbol]	מס' ממש
[Symbol]	שטח פתוח

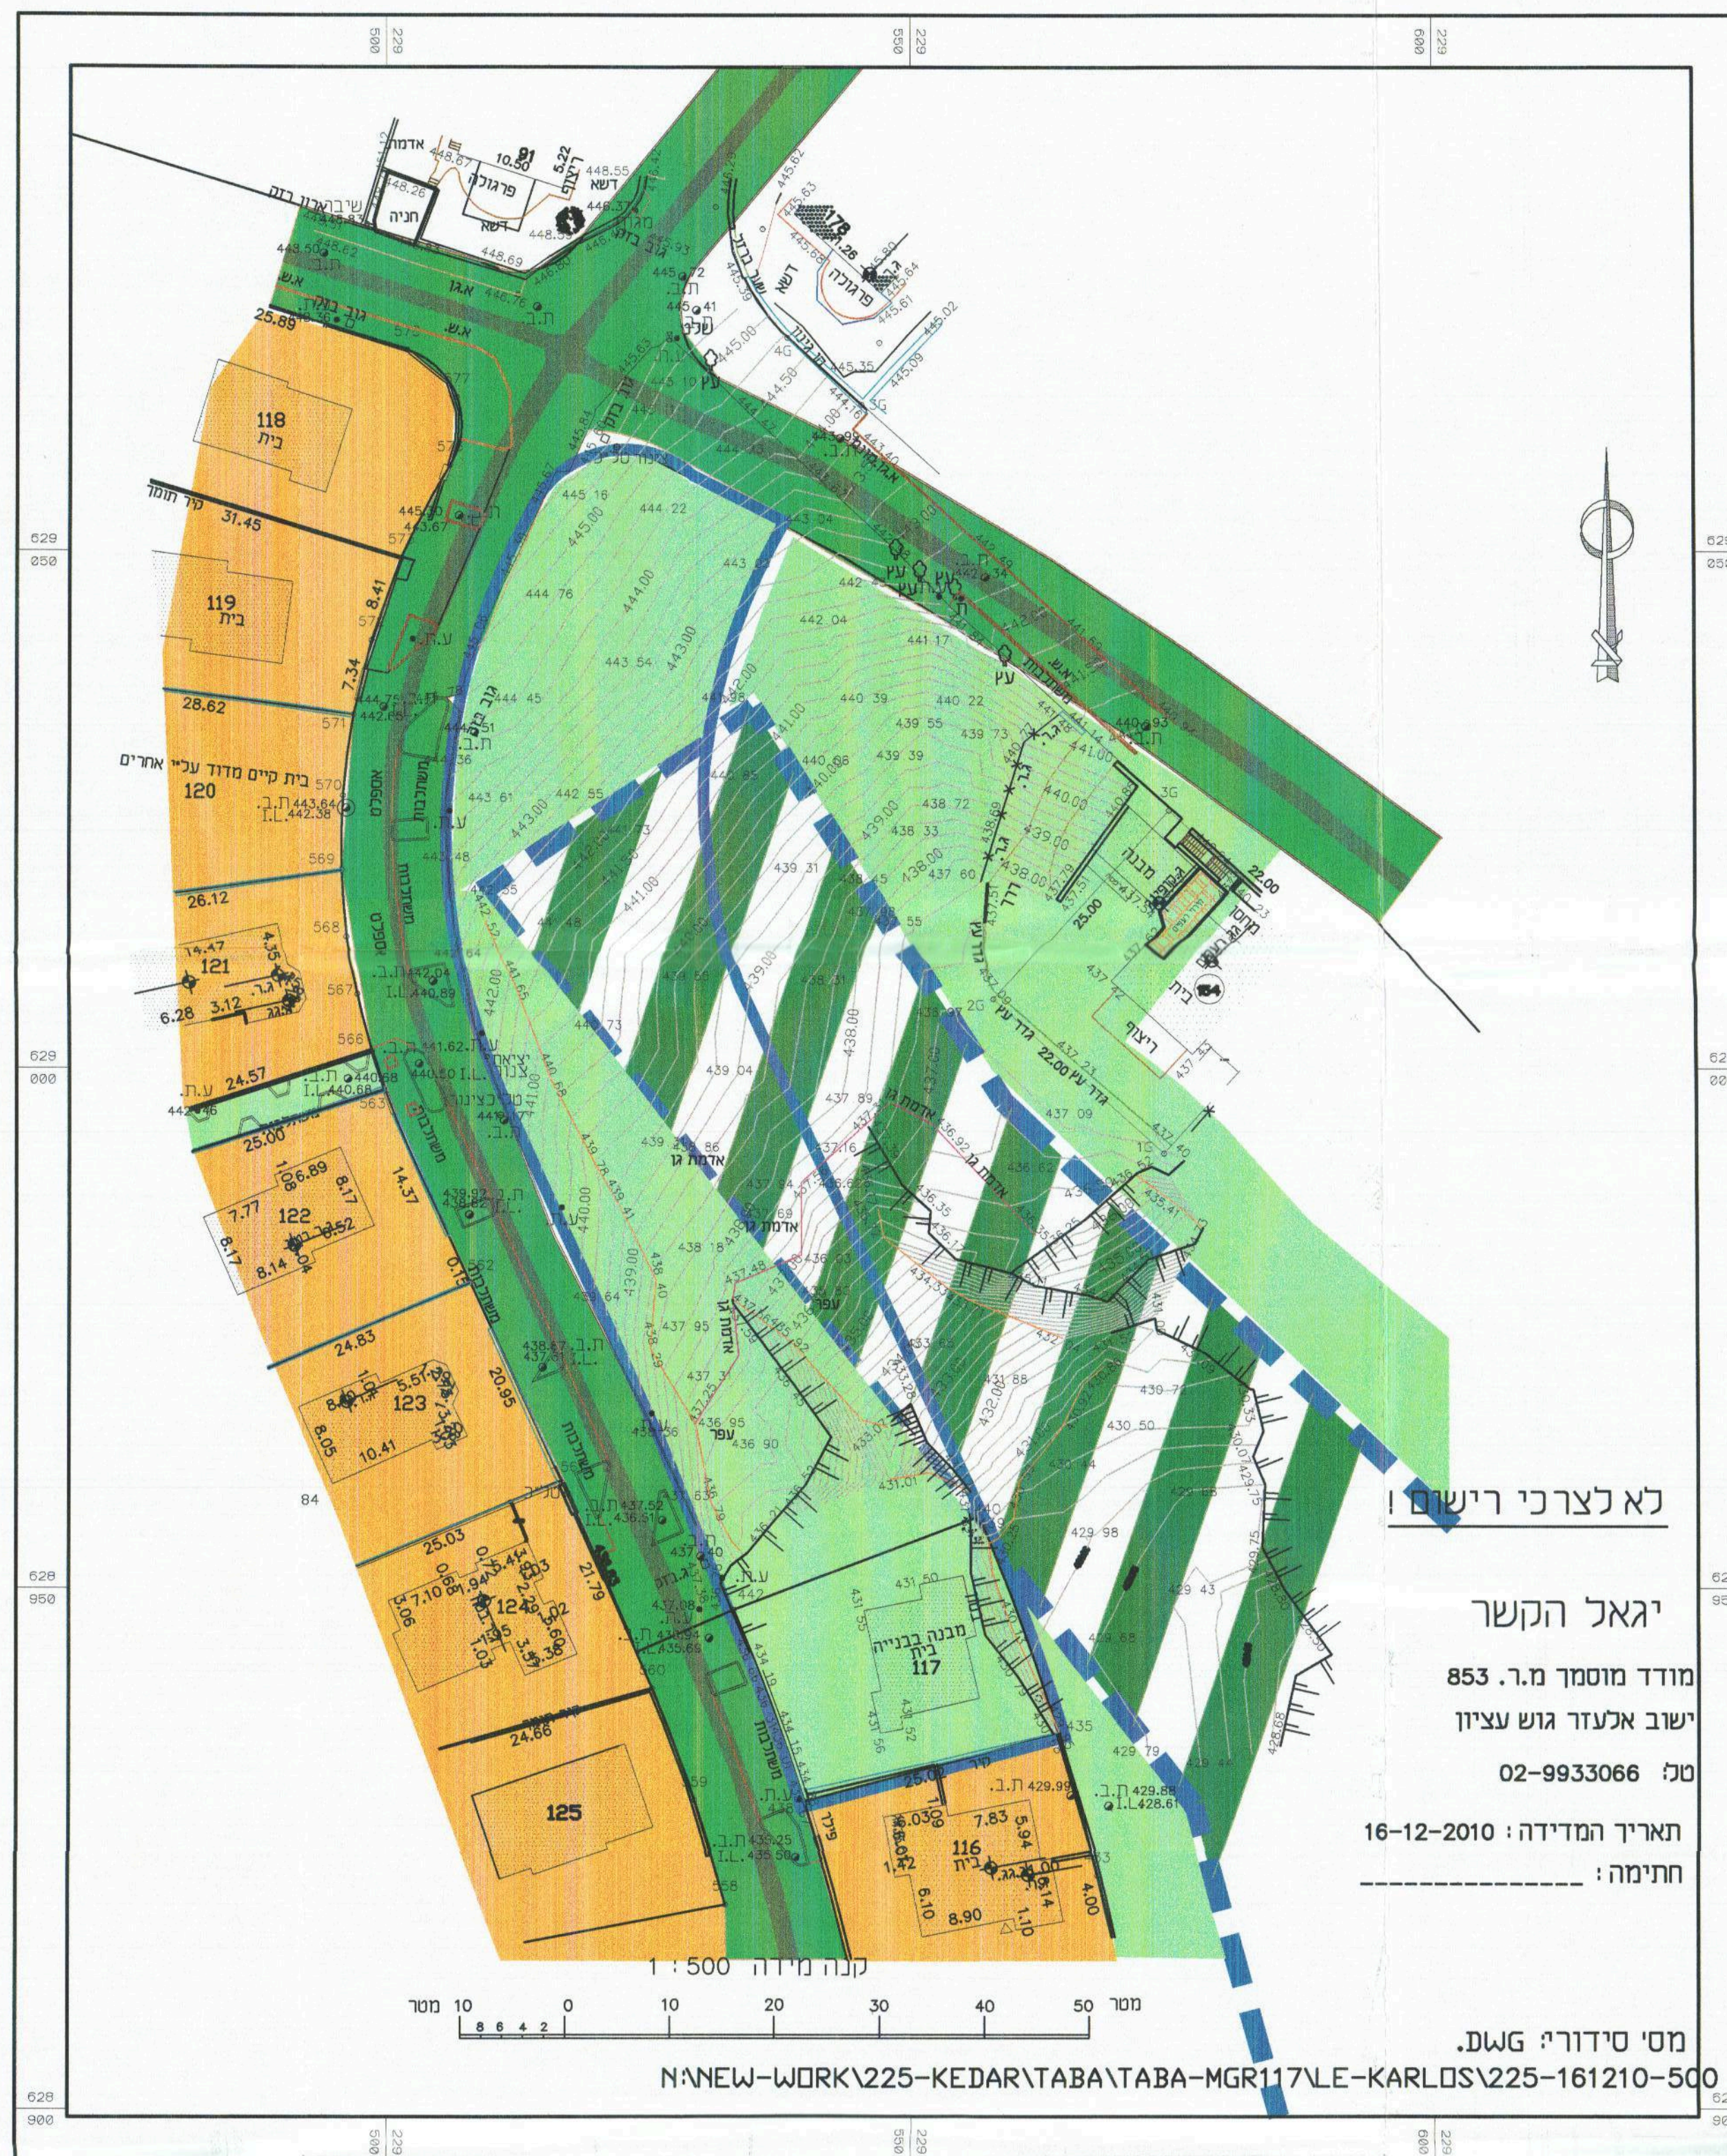

לא לצרכי רישום

יגאל הקשר

מודד מוסמך מ.ר. 853

ישב אקנוד גוש עיצון

טל 02-9933066


תאריך המדידה: 16-12-2010

חתימה:

מס' סידורי: 506.42

N:\NEW-WORK\225-KEDAR\TABATABA-MGR117\LE-KARLOS\225-161210-500

סמל	מקרא: מצב מאושר
[Symbol]	גבול תחנית מאושרת
[Symbol]	גבול חצונית
[Symbol]	אזור מגורים א'
[Symbol]	אזור מגורים א''
[Symbol]	מס' ממש
[Symbol]	שטח פתוח

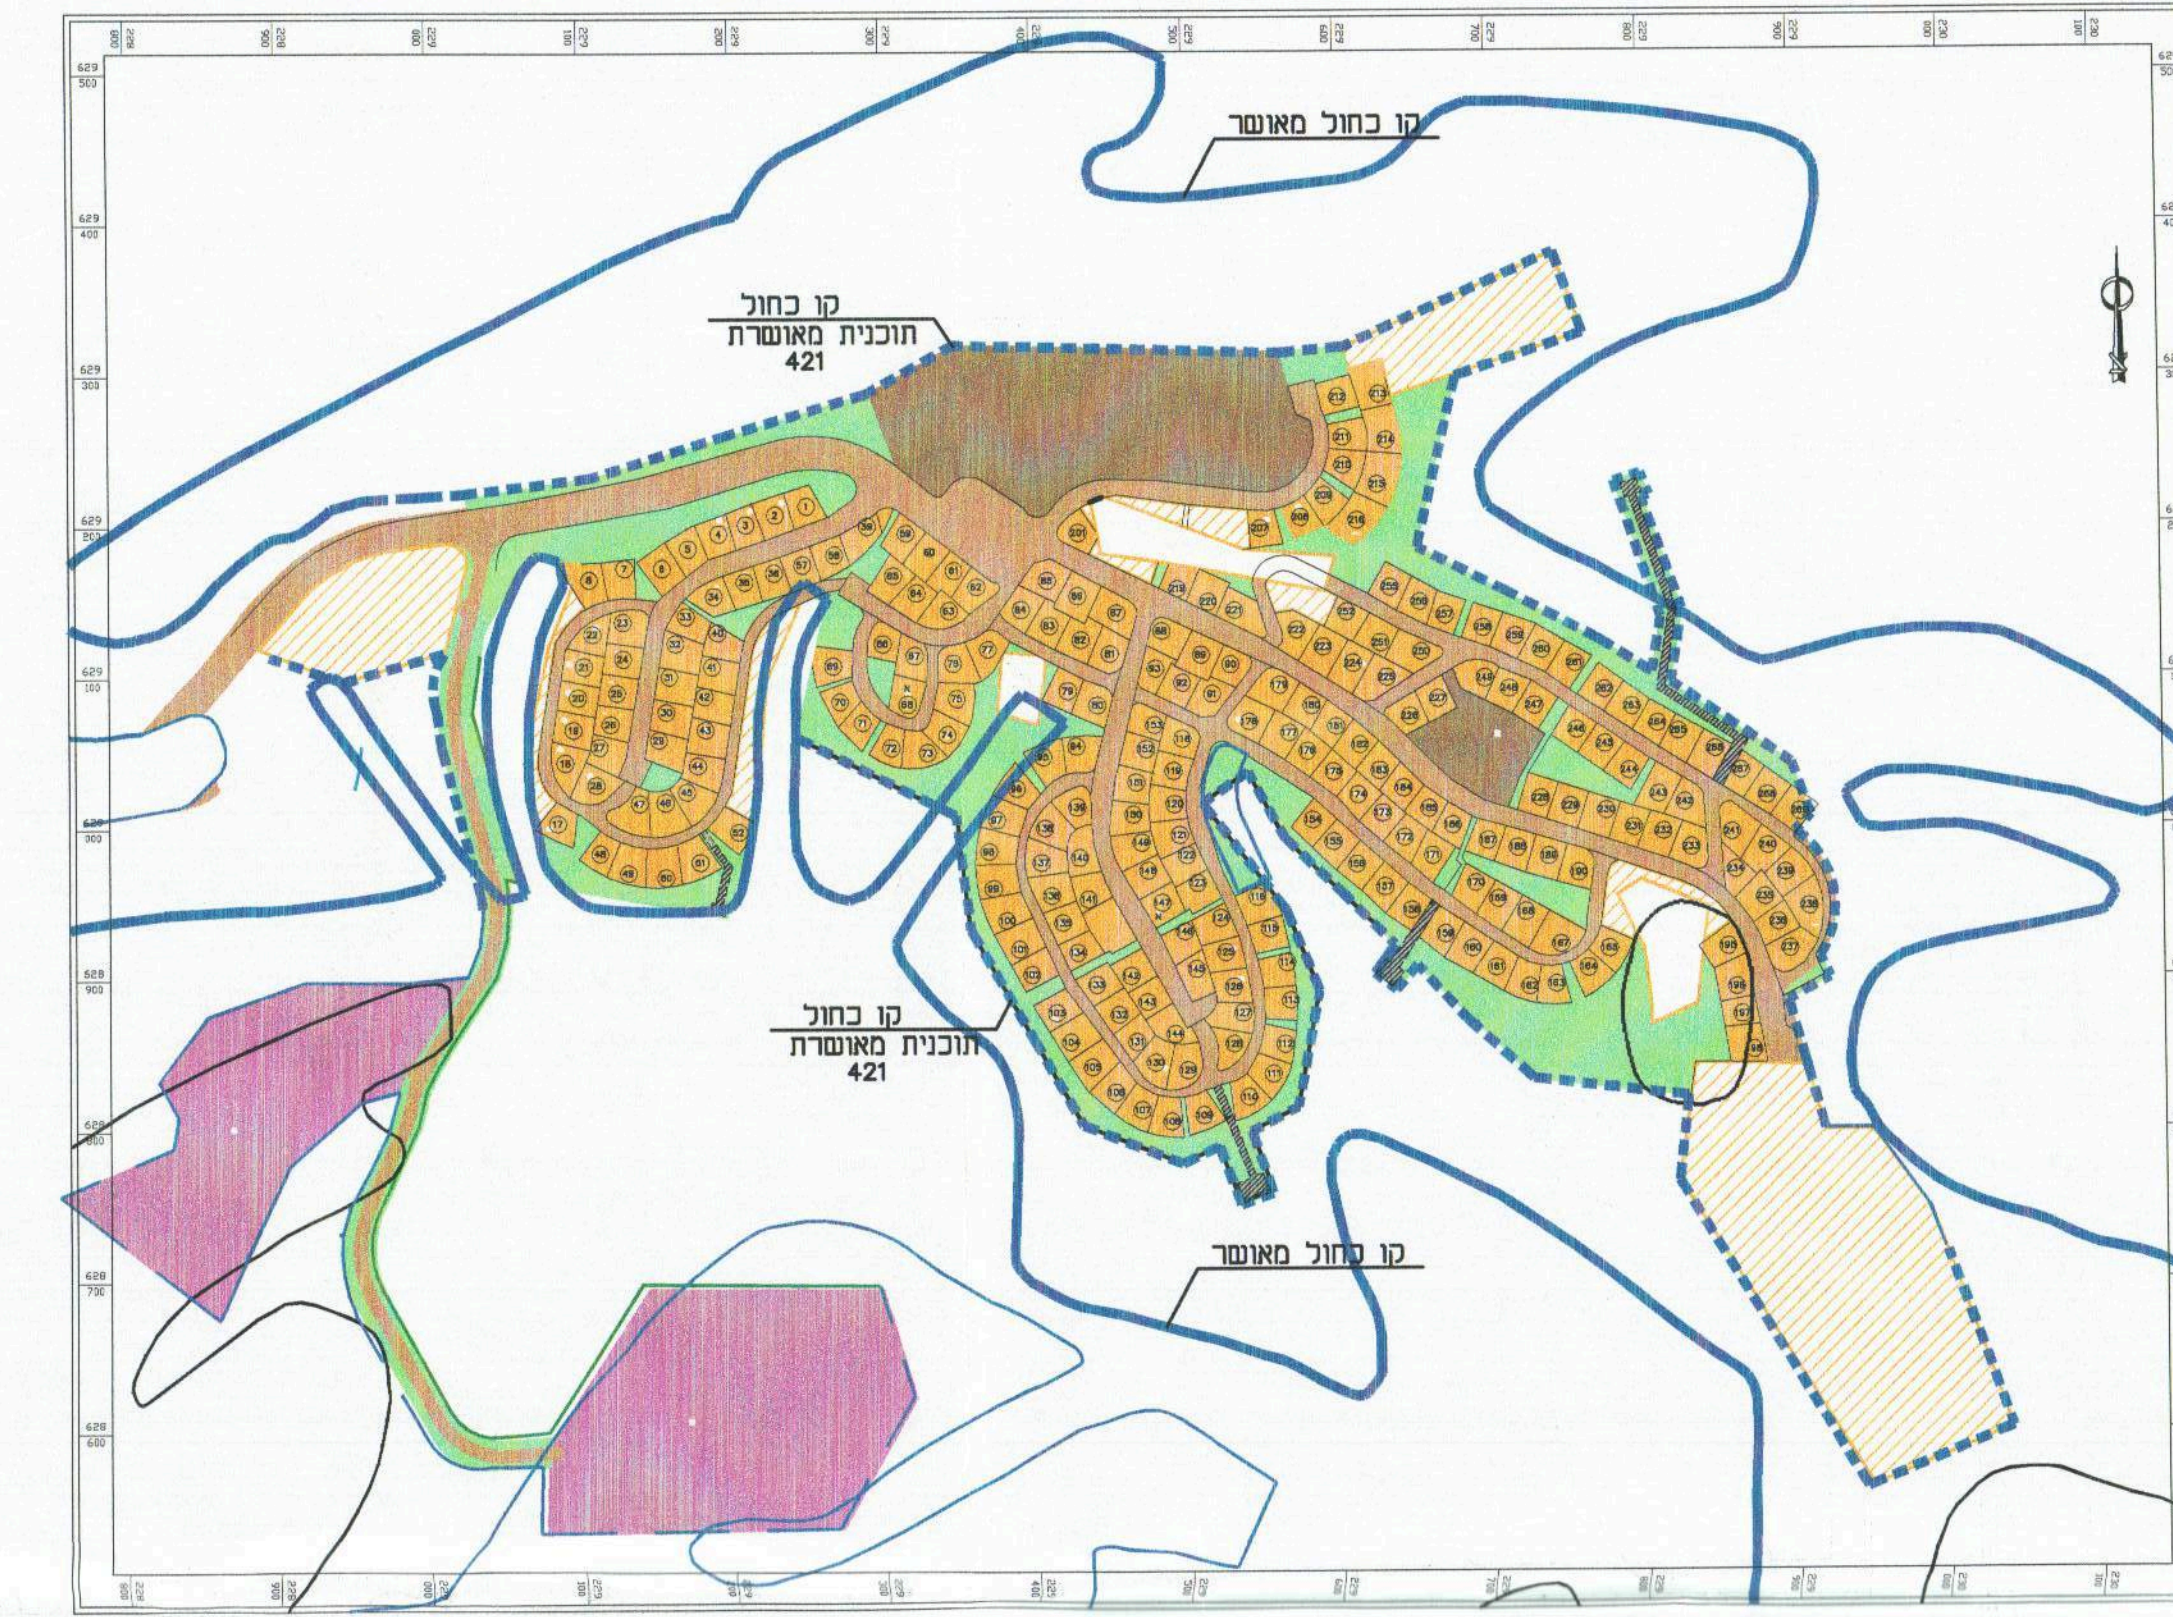

תרשימי המקום  
קנ"מ: 1:5000



קנ"מ: 1:25000

מס' מגרש	ייעוד	שטח המגרש	שטח ייעוד	אחוזים
117	מגורים	522	3048	97%
270	מגורים	505		
271	מגורים	504		
272	מגורים	504		
273	מגורים	507		
274	מגורים	506		
920	שציפ	96	96	3%
3144		3144		

אזור יהודה ושומרון  
מועצה התכנון העליונה  
מרחב תכנון מקומי גוש עיצון  
תחנית מס' 425, 2, 421, תחנית 422/3 ותחנית מת"א אורית 5-8  
שטח תכנית מת"א מפורטת מס' 421, תחנית 422/3 ותחנית מת"א אורית 5-8

ישוב קידר  
תשריט

בעל הקרקע:  
המונה על הרכש המשלחי והנושא  
ביתודה ושומרון.  
ז"מ התכנית:  
הועדה המיוחדת לתכנון ובניה גוש עיצון  
החמרתות הציניות - החשבה להתיישבות  
משיח התכנית:  
החמרתות הציניות - החשבה להתיישבות  
הועדה המיוחדת לתכנון ובניה גוש עיצון  
מנכ"ל התכנית:  
מס' רישון 54038  
מבוא התערה 5 ב' 28 - ירושלים  
מס' 02-582426, פקס: 02-5810462

שטח התכנית: 3144  
קנה-מידה: 1:500  
תאריך: 2.2.2009

חתימות

<p>ז"מ התכנית: הועדה המיוחדת לתכנון ובניה גוש עיצון החמרתות הציניות - החשבה להתיישבות</p>	<p>בעל הקרקע: המונה על הרכש המשלחי והנושא ביתודה ושומרון.</p>
<p>משיח התכנית: החמרתות הציניות - החשבה להתיישבות הועדה המיוחדת לתכנון ובניה גוש עיצון</p>	<p>קולות עיצון אורי יצחק עופר</p>

מס' רישון 54038  
מבוא התערה 5 ב' 28 - ירושלים  
מס' 02-5810462, פקס: 02-582426

תאריך: 9 פברואר 2009  
תאריך עדכון אחרון: 9 פברואר 2012