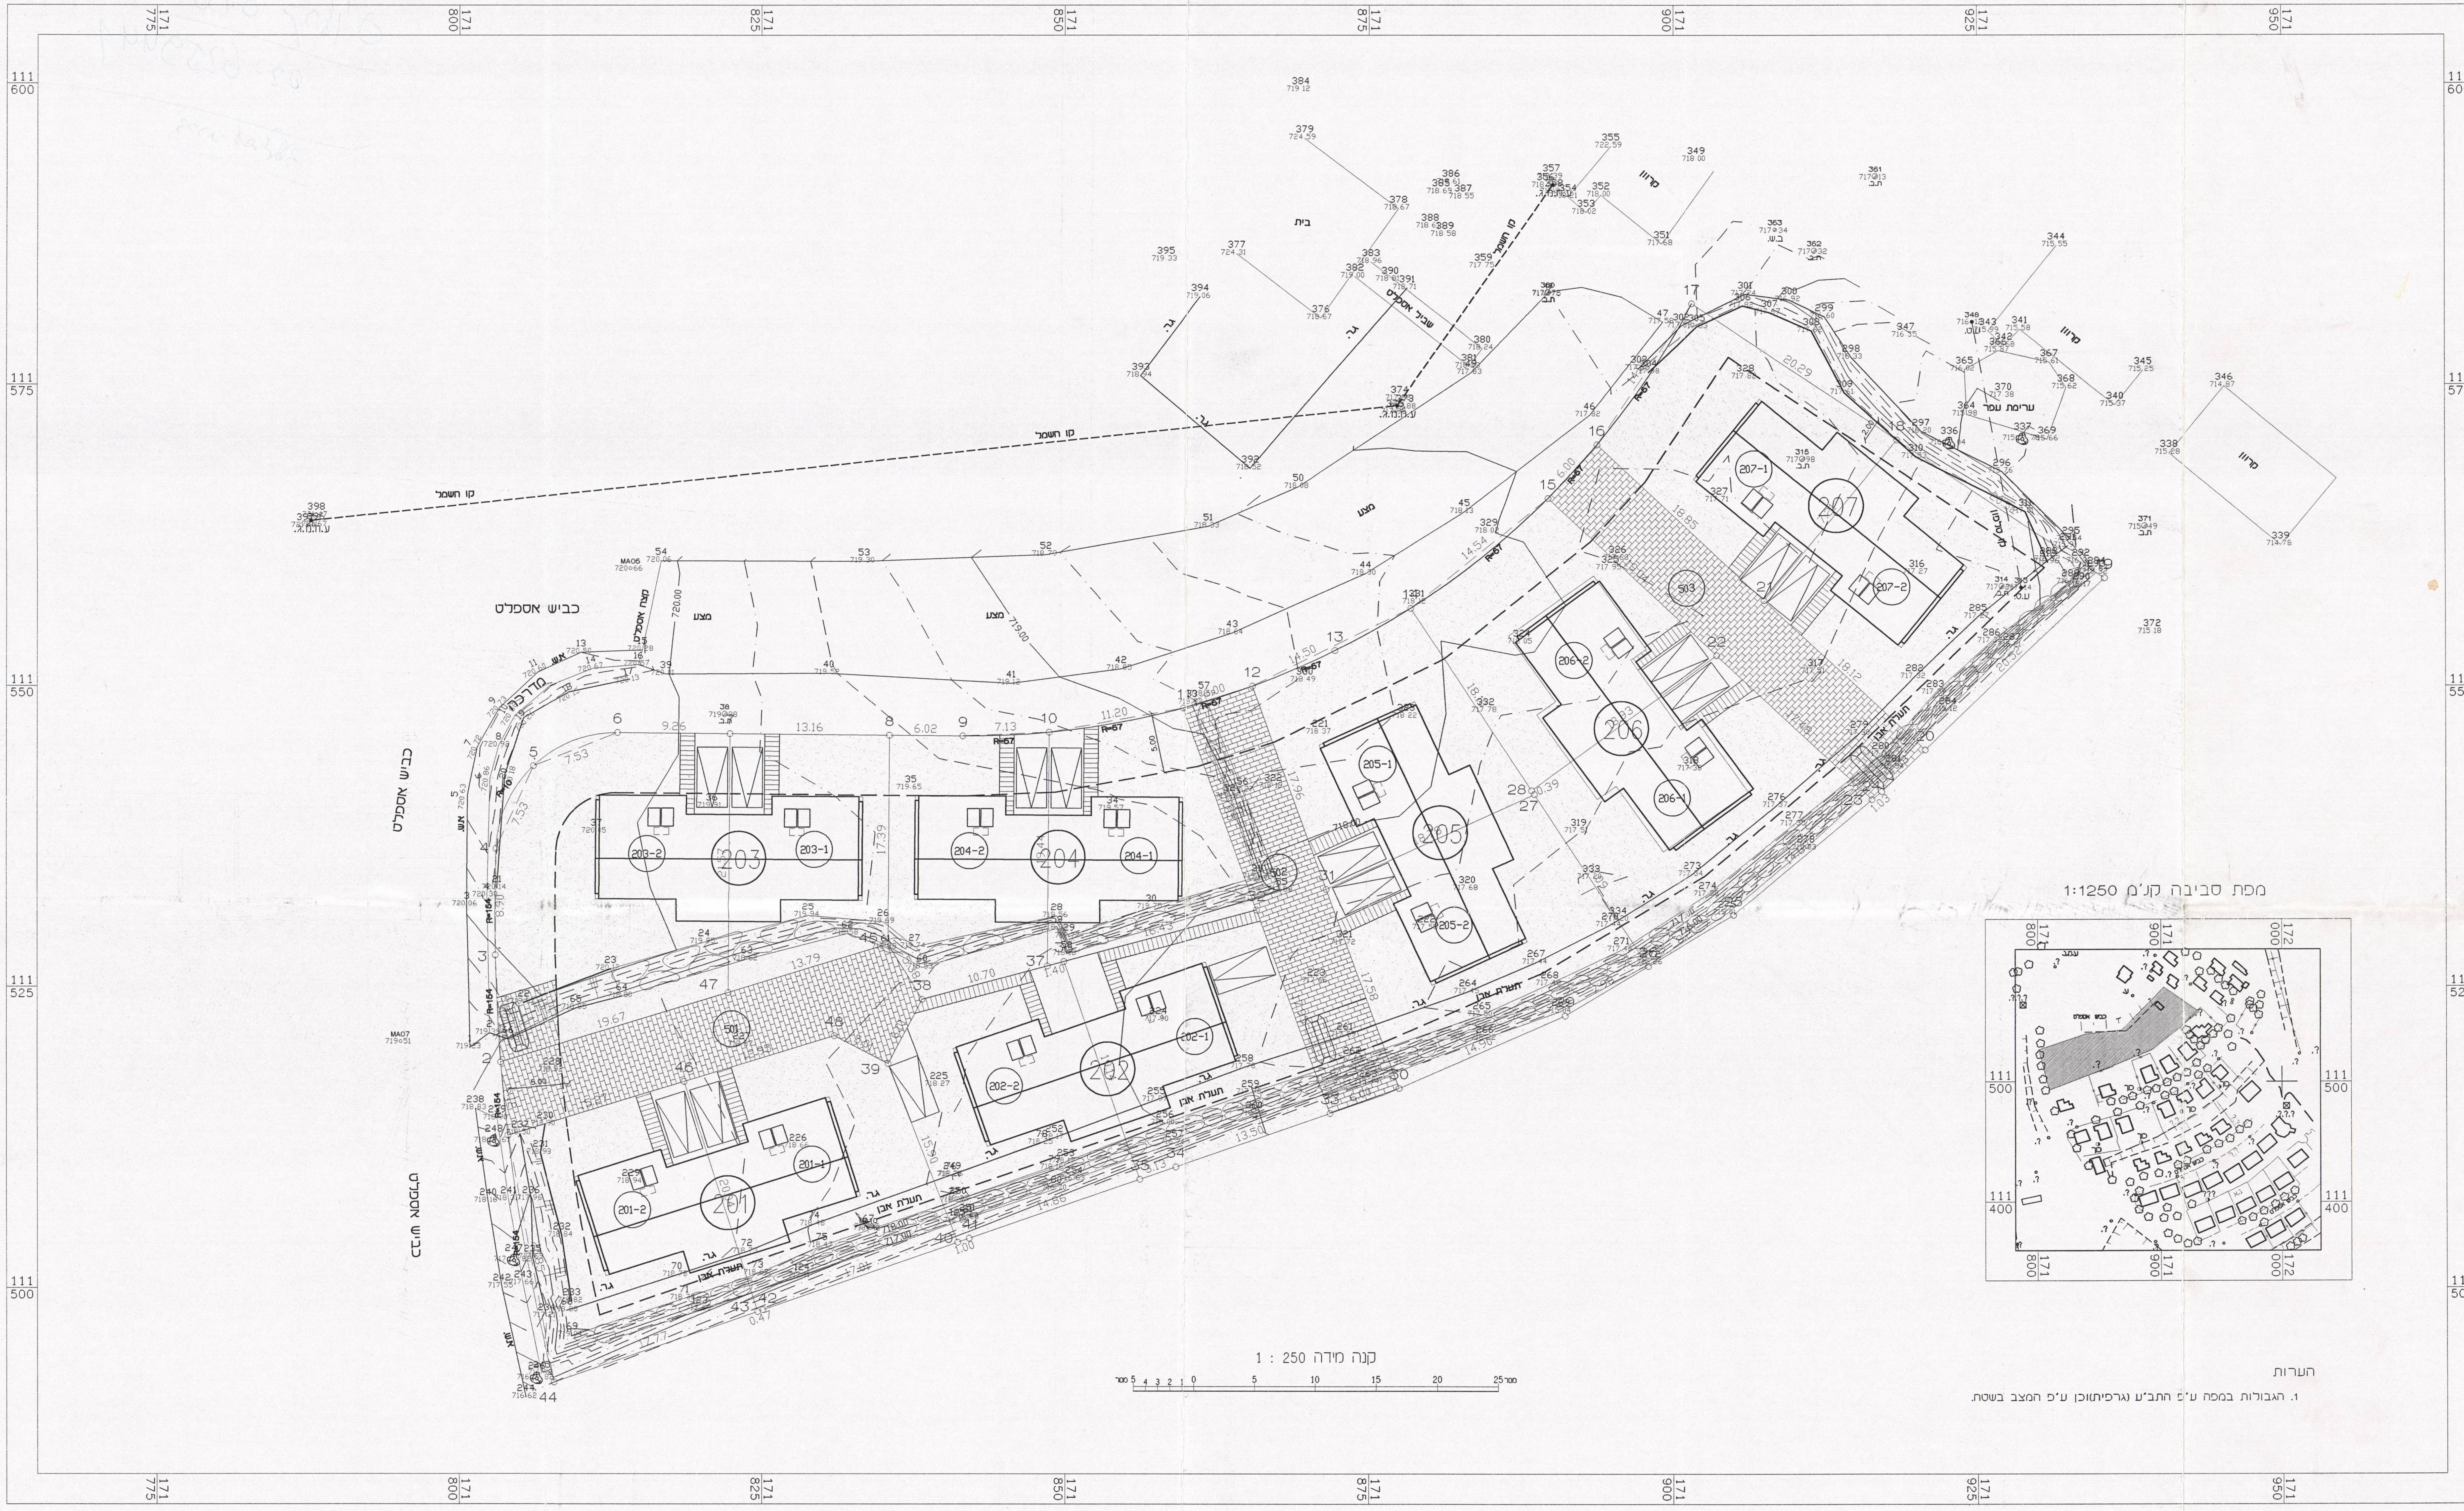

מפת סביבה קנ"מ 1:1250
כביש אספלט
כביש אספלט
כביש אספלט
קו חשמל
קו חשמל
שביל אספלט
מדרכה
מצוק אספלט
מצע
מצע
בית
גדר
ערימת עפר
חניה
חניה
חניה
חניה
חניה
חניה
תעלת ניקוז
תעלת אבן
תעלת אבן
תעלת אבן
מצוק סלעי
201
201-1
201-2
202
202-1
202-2
203
203-1
203-2
204
204-1
204-2
205
205-1
205-2
206
206-1
206-2
207
207-1
207-2
501
502
503
הערות
1. הגבולות במפה ע"פ התב"ע (גרפית)וכן ע"פ המצב בשטח.
קנה מידה 1 : 250

אזור יהודה ושומרון

מועצת התכנון העליונה
מרחב תכנון מקומי
מועצה אזורית גוש עציון

מעלה עמוס

תכנית בינוי

1199

לתכנית מס' 413/1

הועדה המקומית לתכנון ובניה
גוש עציון

החליטה בישיבה מס' 11/99
מיום 14/12/99 לאשר תכנית חלוקה ובינוי
והיתה מתאימה לתכנית מתאר מפורטת 15
מס' 413/1

יו"ר הועדה המקומית
מהנדס הועדה המקומית

בעל הקרקע :
הממונה על הרכוש הממשלתי
מגיש התכנית :
מעלה עמוס אגודה קהילתית
של משקי חרות בית"ר בע"מ
יוזם התכנית :
מעלה עמוס אגודה קהילתית
של משקי חרות בית"ר בע"מ
עורך התכנית :
זילברשטיין-פרוס אדריכלים
שטח התכנית : כ-5.178 דונם
קנה מידה: 1:250

מקרא:

161-1	מספר מגרש
— — —	קו בנין
⊠	מקום חניה
⬭	מיכל אשפה
▦	דרך מרוצפת
▥	שביל גישה

חתימות :

1. יוזם ומגיש התכנית :
מעלה עמוס אגודה קהילתית
של משקי חרות בית"ר בע"מ

2. בעל הקרקע :
הממונה על הרכוש הממשלתי

3. המתכננים :
זילברשטיין-פרוס אדריכלים
דיסקן 18 ירושלים 96440
טל: 02-5639188

זילברשטיין - פרוס
אדריכלים
דיסקין 18 ירושלים 96440
טל. פקס. 639188

תאריך: 13/01/00

מעלה עמוס
אגודה קהילתית של משקי
חרות ביתר בע"מ

C:\PLT\PLT1\AGI\TASRIT Wed Jan 26 13:20:49 2000 "OR" - Scanning &plotting 02-6711007(efrat)