כפר עציון שכונת גבעת הסלעים

פרצלציה מספר 406101

מחוז הפקעה האזורית
23 -09- 2019
נתקבל

רשות
23 -09- 2019
מינהל מקרקעי ישראל

רשימת קואורדינטות

מס' נקודה	קואורדינטת מזרח-מערב	קואורדינטת צפון-דרום
128G	210953.66	617886.72
128GD	210854.44	617768.00
129G	210949.05	617835.63
129GD	210791.57	617674.45
130G	210941.07	617825.81
130GD	210789.01	617668.16
131G	210936.08	617823.94
131GD	210788.31	617655.86
132G	210931.57	617826.78
132GD	210790.08	617646.26
133G	210926.40	617836.73
133GD	210792.61	617636.83
134G	210922.73	617847.33
134G	210921.69	617851.78
135G	210932.99	617863.48
135GD	210808.61	617655.53
136G	210923.48	617923.06
136GD	210807.14	617668.57
137G	210948.81	617923.16
137GD	210804.63	617672.37
138G	210948.59	617908.45
138GD	210800.37	617673.96
139G	210947.20	617895.85
140G	210943.11	617884.22
141G	210919.90	617886.54
142G	210921.40	617896.87
143G	210922.93	617907.91
144GD	210831.16	617779.03
145GD	210818.34	617766.32
146GD	210807.05	617751.64
147GD	210797.88	617735.62
148GD	210790.99	617718.60
149GD	210813.10	617711.35
150GD	210818.92	617725.40
151GD	210826.53	617738.67
152G	210930.70	617815.04
152GD	210835.85	617750.70
154G	210983.29	617858.11
155G	211018.12	617863.93
156G	211010.20	617888.82
157G	211028.33	617925.47
158G	211003.22	617918.68
159G	210994.42	617948.42
160G	211015.79	617956.94
161G	210978.63	617974.39
162G	210994.45	617988.64
163G	210954.92	617994.48
164G	210926.72	618005.79
165G	210931.75	618027.89
166G	210882.05	618008.16
167G	210882.09	618032.14
168G	210922.69	617905.96
169G	210948.30	617902.46
170G	210845.74	617654.84
171G	210851.77	617654.56
172G	210881.12	617654.66
173G	210879.73	617651.15
174G	210873.85	617645.64
175G	210865.26	617646.34
176G	210862.25	617647.05
177G	210859.17	617647.29
178G	210830.87	617647.29
179G	210828.49	617647.78
180G	210828.09	617630.44
181G	210829.49	617635.22
182G	210834.02	617637.29
183G	210854.91	617637.29
184G	210863.00	617633.17
185G	210864.42	617624.21
186G	210844.97	617633.69
187G	210833.35	617609.84
188G	210828.35	617596.47
189G	210825.96	617582.40
190G	210825.02	617570.56
191G	210813.47	617575.50
192G	210809.43	617587.24
193G	210815.11	617591.83
194G	210826.46	617607.29
195G	210828.67	617626.33
196G	210844.42	617562.26
197G	210845.90	617580.80
198G	210848.31	617593.09
199G	210853.44	617604.52
200G	210863.60	617622.34
201G	210795.12	617637.61
202G	210804.84	617602.84
203G	210807.02	617675.04
204G	210812.29	617612.27
205G	210813.83	617624.20
206G	210811.19	617642.61
207G	210807.30	617681.50
208GD	210899.27	617811.71
209GD	210895.83	617817.25
210GD	210893.20	617823.21
211GD	210911.26	617832.45
212GD	210913.83	617826.46
213GD	210917.26	617820.92
214GD	210789.78	617647.65
215GD	210788.59	617654.04
216GD	210788.58	617660.64
217GD	210807.47	617663.97
218GD	210809.49	617651.13
219GD	210808.28	617657.51
220G	210802.91	617681.72
221G	210793.58	617684.74
222G	210787.97	617692.80
223G	210760.55	617789.77
224G	210753.17	617788.14
225G	210753.16	617786.50
226G	210828.11	617816.81
227G	210884.86	617862.37
228G	210810.66	617701.04
229G	210808.40	617690.68
230G	210807.75	617686.10
231G	211007.13	617781.28
232G	211011.10	617785.44
233G	211015.82	617788.73
234G	211016.86	617789.57
235G	211017.56	617790.69
236G	211019.22	617795.18
237G	211014.19	617773.97
238G	211017.23	617777.52
239G	211021.05	617780.21
240G	211024.46	617783.07
241G	211026.80	617786.85
242G	211028.92	617792.69
243G	211030.80	617802.89
244G	211033.09	617813.01
245G	211035.85	617828.46
246G	211039.19	617880.67
247G	211037.21	617886.46
248G	211038.27	617884.94
249G	211025.90	617829.46
250G	211000.92	617824.80
251G	211028.25	617866.33
252G	211033.47	617904.15
252GN	211033.97	617911.29
253G	211034.65	617904.25
254G	211036.54	617904.85
255G	210994.88	617903.55
256G	210994.82	617899.18
257G	210992.48	617895.49
258G	210989.96	617921.75
259G	210919.96	617945.68
260G	210912.09	617967.19
261G	210916.10	617830.35
262G	210921.34	617820.49
263G	210922.67	617813.12

רשימת קואורדינטות

מס' נקודה	קואורדינטת מזרח-מערב	קואורדינטת צפון-דרום
1G	210826.50	617649.17
1G	210908.77	617856.25
2G	211002.20	617786.39
3G	210989.08	617799.98
4G	210988.50	617807.69
5G	211008.53	617835.28
6G	211024.82	617822.68
7G	211022.88	617813.11
8G	210995.81	617833.08
9G	210990.30	617832.12
10G	210976.57	617841.58
11G	210975.57	617847.19
12G	210992.94	617871.77
13G	211013.44	617857.35
14G	211020.20	617866.85
15G	211030.25	617866.21
16G	211031.72	617889.16
17G	211018.90	617889.98
18G	210885.92	617853.35
19G	211033.47	617904.15
20G	211019.86	617904.95
21G	211010.85	617904.44
22G	211006.28	617907.33
23G	210999.20	617933.54
24G	211022.60	617939.85
25G	211033.97	617911.29
26G	210907.84	617886.48
27G	210888.44	617920.31
28G	210998.21	617937.20
29G	210882.09	617949.06
30G	210903.16	617957.90
31G	210918.37	617971.79
32G	210924.62	617993.96
33G	210943.21	617960.14
34G	210982.45	617945.93
35G	210991.38	617906.85
36G	210965.66	617908.20
37G	210970.52	617866.01
38G	210990.74	617956.38
39G	210987.70	617961.87
40G	211007.49	617974.17
41G	211010.07	617971.30
42G	210972.06	617981.37
43G	210967.33	617985.63
44G	210981.20	618001.83
45G	210990.61	617992.91
46G	210947.74	617998.38
47G	210941.07	618001.33
48G	210949.95	618021.49
49G	210966.10	618012.93
50G	210921.35	618006.84
51G	210911.39	618007.98
52G	210913.90	618031.31
53G	210925.58	618029.38
54G	210937.96	618026.05
55G	210899.39	618008.16
56G	210864.71	618008.16
57G	210864.71	618032.14
58G	210895.72	618032.16
59G	210864.71	617965.67
60G	210864.71	617996.16
61G	210877.87	617996.16
62G	210885.88	617992.95
63G	210889.67	617985.19
64G	210926.41	617853.13
65G	210892.11	617976.24
66G	210874.41	617959.76
67G	210895.50	617970.91
68G	210901.82	617960.86
69G	210906.19	617950.01
70G	210909.26	617938.72
71G	210886.55	617935.47
72G	210884.17	617943.76
73G	210880.84	617951.77
74G	210878.39	617955.46
75G	210911.38	617920.69
76G	210910.07	617901.74
77G	210887.39	617905.52
78G	210899.42	618031.99
79G	210949.86	617880.36
80G	210888.43	617916.00
81G	210888.03	617926.54
82G	210907.75	617885.34
83G	210907.49	617871.70
84G	210884.39	617870.42
85G	210884.91	617888.51
86G	210908.41	617859.57
87G	210912.13	617840.78
88GD	210903.91	617837.53
89G	210888.91	617838.44
90G	210885.78	617854.31
91G	210908.81	617973.07
92G	210904.02	617979.42
93G	210902.64	617990.27
94G	210912.03	617995.90
95G	210929.76	617992.58
96G	210940.63	617988.45
97G	210931.73	617967.25
98G	210920.56	617971.28
99G	210957.03	617978.52
100G	210963.88	617972.58
101G	210970.58	617965.30
102G	210952.90	617950.61
103G	210946.25	617957.58
104G	210938.59	617963.44
105G	210954.80	617948.29
106G	210972.49	617962.89
107G	210982.91	617944.86
108G	210988.04	617928.87
108GD	210833.40	617776.52
109G	210965.83	617922.86
109GD	210847.79	617788.00
110G	210961.33	617936.86
110GD	210861.90	617798.51
111G	210991.23	617905.04
111GD	210876.73	617808.97
112G	210986.38	617888.53
112GD	210892.18	617817.72
113G	210982.41	617882.90
113GD	210902.88	617800.43
114G	210961.31	617897.55
114GD	210887.60	617791.91
115G	210963.34	617900.30
115GD	210878.81	617785.78
116G	210965.65	617907.23
116GD	210873.88	617782.26
117G	210959.56	617895.11
117GD	210859.84	617771.93
118G	210980.68	617880.44
118GD	210846.88	617761.53
119G	210951.48	617839.06
119GD	210889.92	617838.38
120G	210960.36	617851.58
120GD	210894.86	617819.06
121G	210938.73	617866.60
121GD	210897.25	617814.89
122G	210944.09	617871.81
122GD	210905.64	617801.69
123G	210927.88	617855.44
123GD	210917.89	617807.35
124G	210996.77	617819.09
124GD	210919.50	617817.26
125G	211016.00	617804.22
125GD	210914.60	617825.16
126G	211003.70	617843.94
126GD	210910.16	617837.15
127G	210948.51	617877.85
127GD	210894.72	617813.27

טבלת שטחים מגרשים פרטיים

השטחים במטר	מספר חלקה פרצלציה	השטחים במטר	מספר חלקה לפי ת.ב.ע.
352	716/1	358	716/1
353	716/2	353	716/2
355	717/1	354	717/1
354	717/2	355	717/2
230	718/1		718
131	718/2		
132	718/3		
204	718/4		
113	718/5		
810		806	סה"כ
394	719/1		204
396	719/2		
395	720/1		
392	720/2		
7034	204/1		
8611		8620	סה"כ
473	721/1		203
494	721/2		
416	722/1		
423	722/2		
417	723/1		
405	723/2		
785	203/1		
216	203/2		
3629		3627	סה"כ
386	724/1		200
485	724/2		
398	725/1		
401	725/2		
384	726/1		
369	726/2		
365	727/1		
368	727/2		
383	728/1		
388	728/2		
416	729/1		
416	729/2		
312	200/1		
11	200/2		
5084		5088	סה"כ
399	731/1		202
394	731/2		
383	732/1		
389	732/2		
376	733/1		
379	733/2		
379	734/1		
385	734/2		
3084		3100	סה"כ
401	735/1		201
357	735/2		
377	736/1		
375	736/2		
378	737/1		
375	737/2		
458	738/1		
484	738/2		
482	740/1		
483	740/2		
453	741/1		
443	741/2		
437	742/1		
507	742/2		
2851	201/1		
70	201/2		
67	201/3		
77	201/4		
9064		9068	סה"כ
1141	562	1135	562
1114	4006	1116	4006
356	4009	353	4009
465	4010/1	465	4010/1
852	4012/1	852	4012/1
1361	6000/1	1361	6000/1
36985		37011	סה"כ

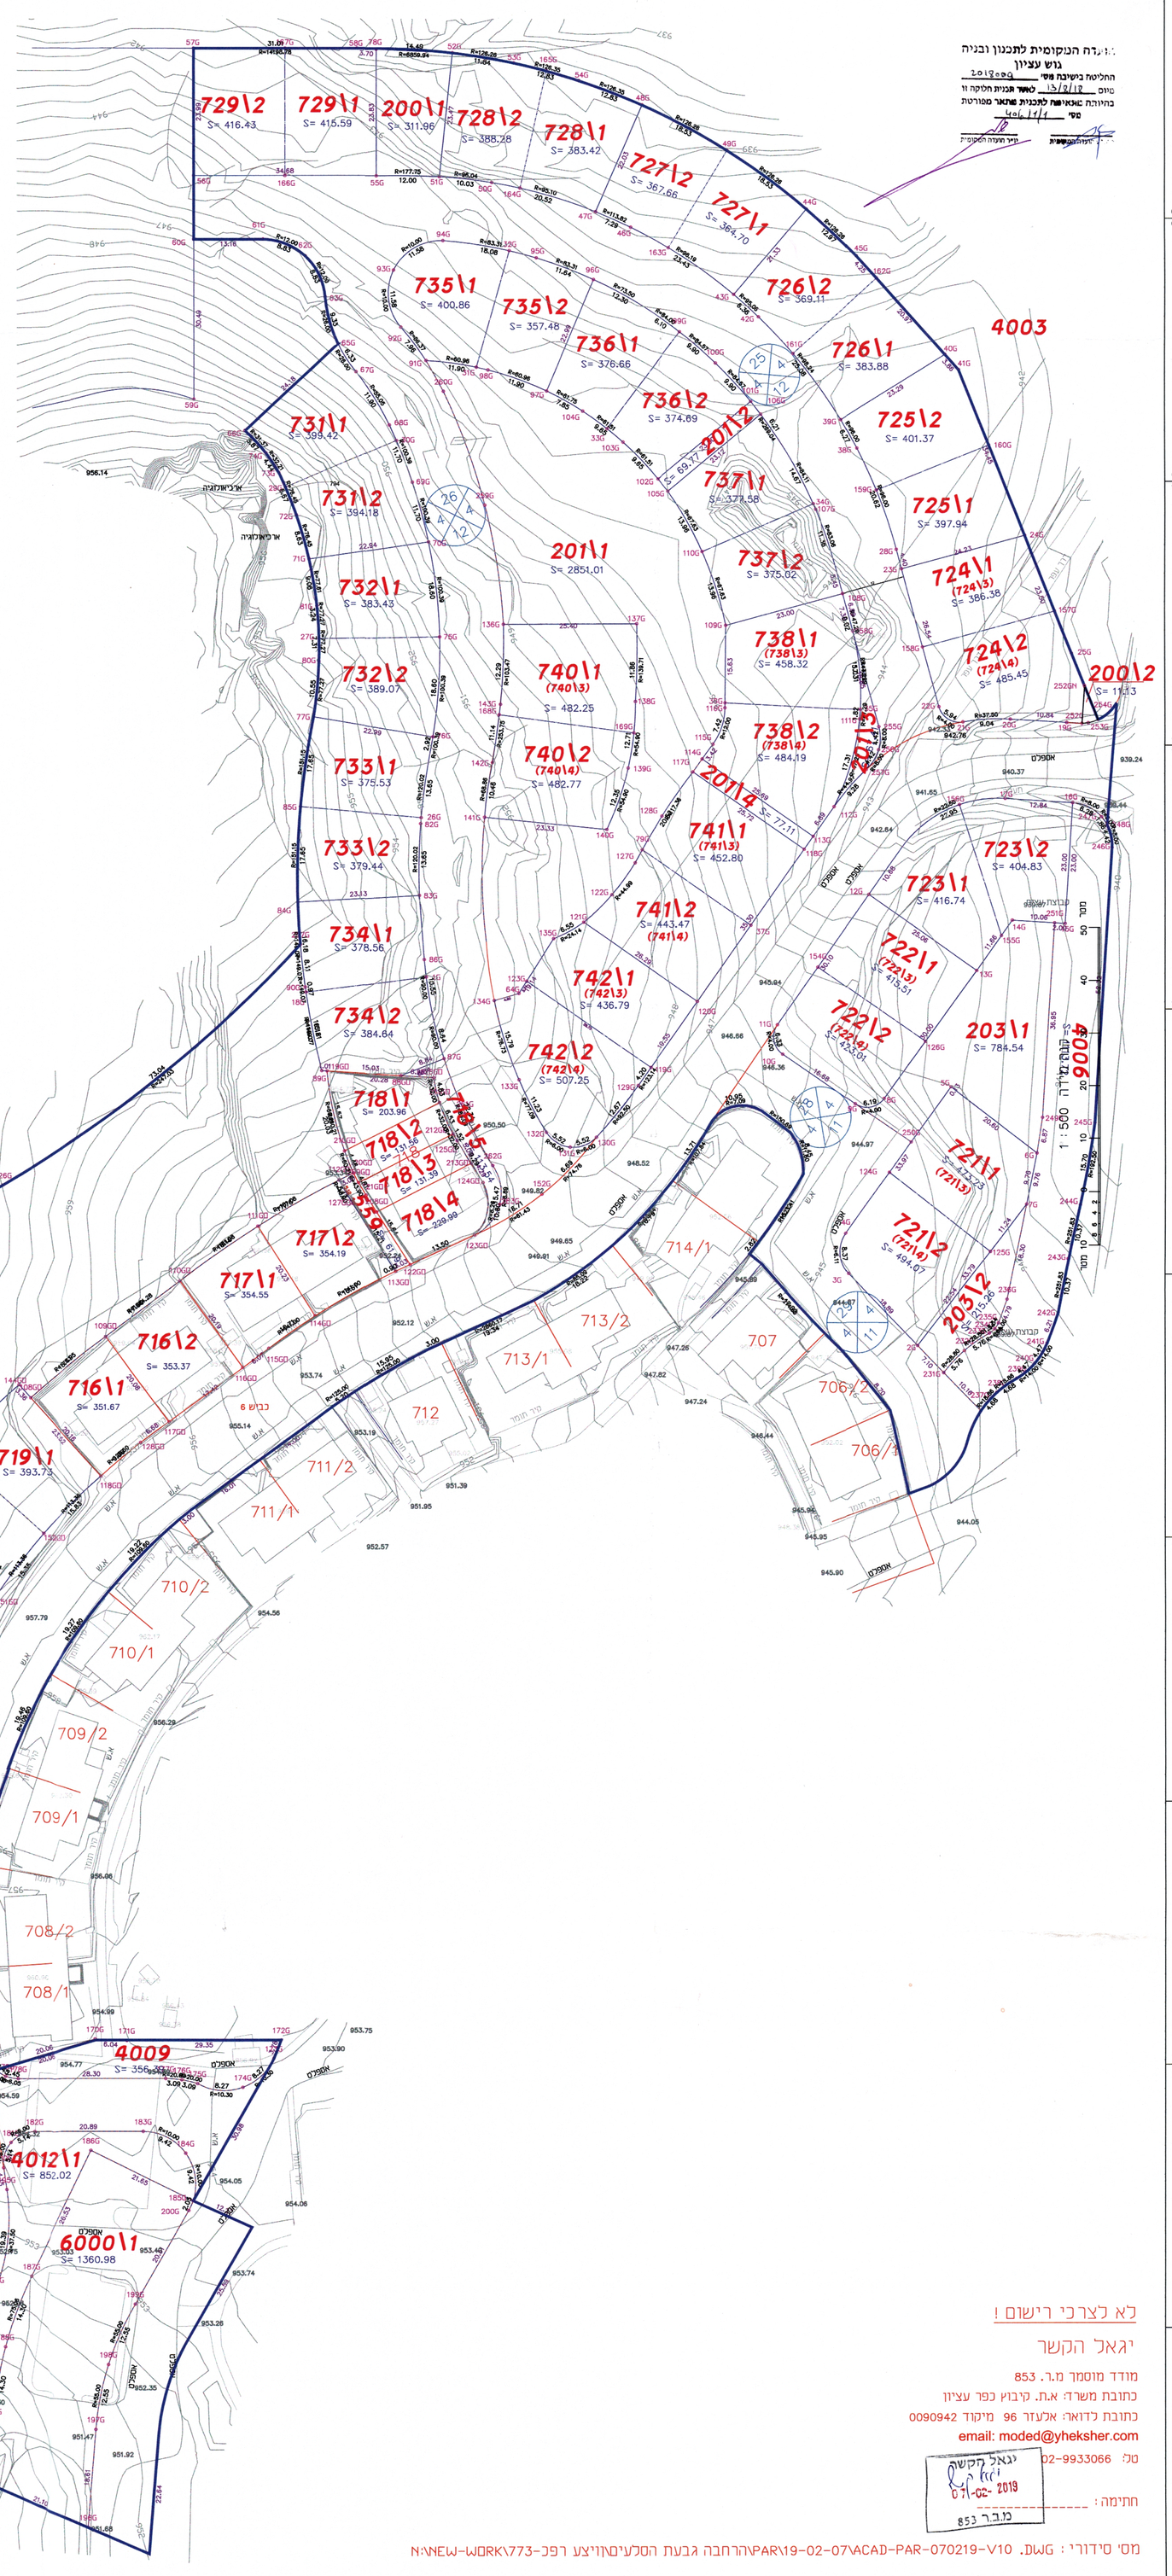

מדידה הנקומית לתכנון ובניה
גוש עציון
החליטה בישיבה מס' 2018009
מיום 13/8/18 לאשר תכנית חלוקה זו
בהיותה בהתאמה לתכנית מתאר מפורטת
מס' 406/1/1
יו"ר ועדה הנקומית

לא לצרכי רישום !

יגאל הקשר
מודד מוסמך מ.ר. 853
כתובת משרד: א.ת. קיבוץ כפר עציון
כתובת לדואר: אלעזר 96 מיקוד 0090942
email: moded@yheksher.com
טל: 02-9933066

יגאל הקשר
07-02- 2019
מ.ר. 853

חתימה: _____

מס' סידורי: N:\NEW-WORK\773-הרחבה גבעת הסלעים\ויצע רפס\PAR\19-02-07\ACAD-PAR-070219-V10.DWG