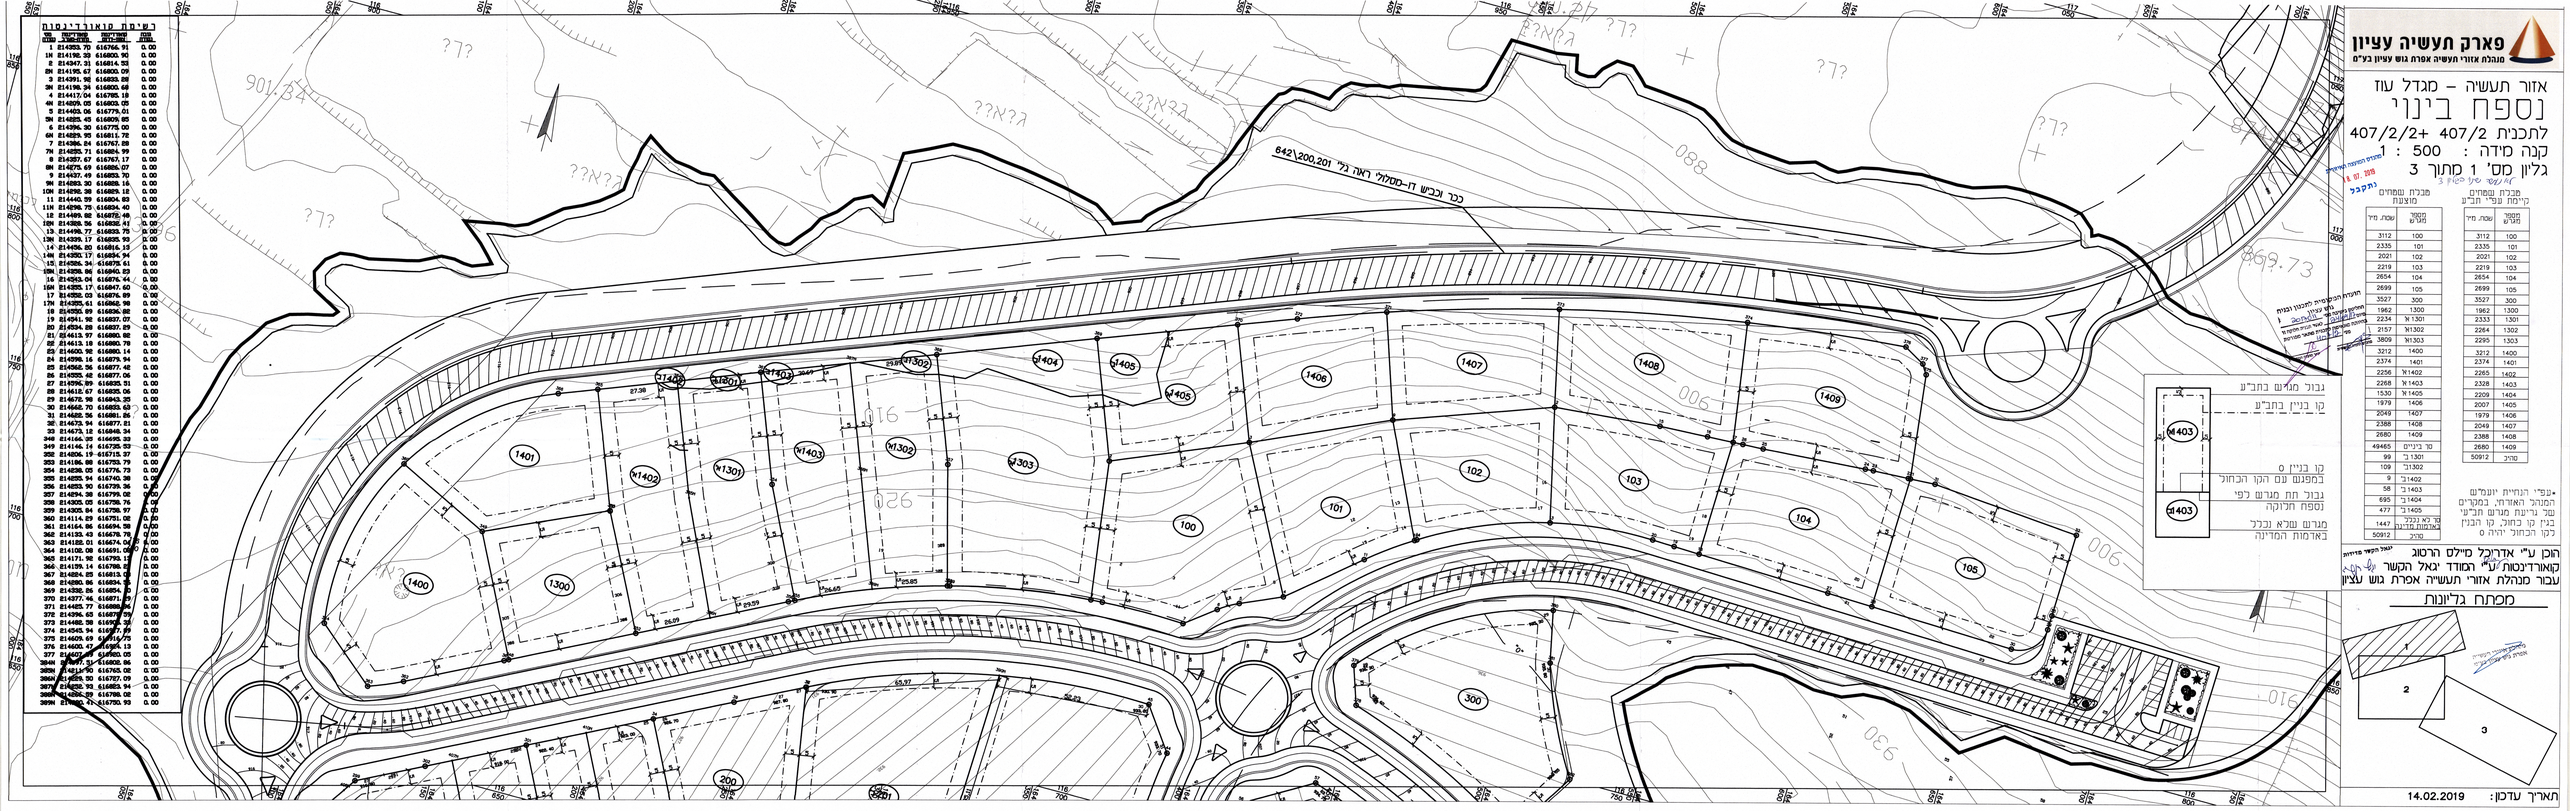

פארק תעשיה עציון

מנהלת אזורי תעשיה אפרת גוש עציון בע"מ

אזור תעשיה – מגדל עוז

נספח בינוי

לתכנית 407/2/2+407

קנה מידה : 1 : 500

גליון מס' 1 מתוך 3

לתכנית הוגשה בתיאום

1 ל 07. 2019

לתכנית שינוי מספר 3

לתכנית

מבנית עמודים קיימת עפ"י חב"ע

מספר מגרש	שטח מ"ר
3112	100
2335	101
2021	102
2219	103
2654	104
2699	105
3527	300
1962	1300
2334	1301 ל
2157	1302ל
3809	1303ל
3212	1400
2374	1401
2256	1402 ל
2268	1403 ל
1530	1405 ל
1979	1406
2049	1407
2388	1408
2680	1409
49445	כל היתרים
50912	סה"כ

מבנית עמודים מוצעת

מספר מגרש	שטח מ"ר
3112	100
2335	101
2021	102
2219	103
2654	104
2699	105
3527	300
1962	1300
2333	1301
2264	1302
2295	1303
3212	1400
2374	1401
2265	1402
2328	1403
2209	1404
2007	1405
1979	1406
2049	1407
2388	1408
2680	1409
50912	סה"כ

-עפ"י הנחיות יועמ"מ המוגל האזרחי במגרים שבו נדיונת מגרם תבניני בקין קו כחוכ, קו הבנין בקין הכחול יהיה 0

גבול מגרש בחב"ע	
קו בניין בחב"ע	
קו בניין 0 בפנגש עם הקו הכחול	
גבול תת מגרש לפי נספח תנועה	
מגרש שמא וכלל באדמות המדינה	

יועמ"ש המשך מדיניות

הוכן ע"י אדריכל מיילס הרטוג

קואורדינטות ע"י רחוזד יגאל הקשר

עבור מנהלת אזורי תעשיה אפרת גוש עציון

מפתח גליונות

תאריך עדכון: 14.02.2019

רשימת קואורדינטות

מס'	צפון	מזרח	גובה
1	214253.70	616766.91	0.00
1א	214198.39	616800.90	0.00
2	214347.31	616814.53	0.00
2א	214195.67	616800.09	0.00
3	214091.98	616833.88	0.00
3א	214198.34	616800.68	0.00
4	214417.04	616785.18	0.00
4א	214029.05	616803.05	0.00
5	214403.06	616779.01	0.00
5א	214825.48	616809.85	0.00
6	214396.30	616775.00	0.00
6א	214825.93	616811.72	0.00
7	214386.84	616767.88	0.00
7א	214825.71	616814.99	0.00
8	214357.67	616767.17	0.00
8א	214275.69	616806.07	0.00
9	214437.49	616853.70	0.00
9א	214283.30	616888.16	0.00
10א	214296.38	616825.18	0.00
11	214440.99	616804.62	0.00
11א	214296.75	616834.40	0.00
12	214409.82	616872.48	0.00
12א	214296.56	616836.41	0.00
13	214496.77	616833.75	0.00
13א	214309.17	616895.93	0.00
14	214436.83	616814.13	0.00
14א	214355.17	616834.94	0.00
15	214536.34	616878.61	0.00
15א	214309.86	616940.83	0.00
16	214355.04	616874.44	0.00
16א	214355.17	616847.60	0.00
17	214358.03	616876.89	0.00
17א	214295.41	616862.98	0.00
18	214355.89	616836.82	0.00
19	214041.98	616837.07	0.00
20	214534.88	616837.89	0.00
21	214613.17	616801.80	0.00
22	214613.18	616880.78	0.00
23	214600.98	616880.14	0.00
24	214596.14	616875.94	0.00
25	214562.56	616877.42	0.00
26	214558.45	616877.06	0.00
27	214296.89	616835.51	0.00
28	214416.47	616855.06	0.00
29	214672.98	616843.35	0.00
30	214668.70	616833.63	0.00
31	214685.56	616881.86	0.00
32	214673.94	616877.81	0.00
33	214673.18	616848.34	0.00
34א	214166.39	616695.33	0.00
34ז	214146.14	616735.53	0.00
35ז	214806.19	616715.37	0.00
35ז	214196.88	616735.79	0.00
35א	214838.54	616776.72	0.00
35ב	214838.94	616740.38	0.00
35ג	214838.90	616735.36	0.00
35ד	214894.36	616799.02	0.00
35ה	214305.05	616758.76	0.00
35ו	214305.84	616736.97	0.00
36ז	214114.29	616751.02	0.00
36א	214146.54	616694.51	0.00
36ב	214133.43	616678.78	0.00
36ג	214180.01	616674.04	0.00
36ד	214108.08	616691.08	0.00
36ה	214171.96	616793.13	0.00
36ו	214179.14	616798.51	0.00
36ז	214894.85	616813.06	0.00
36ח	214305.41	616854.15	0.00
36ט	214335.86	616854.15	0.00
37ז	214377.57	616971.73	0.00
37א	214425.77	616886.94	0.00
37ב	214396.43	616879.79	0.00
37ג	214488.58	616903.35	0.00
37ד	214545.94	616927.99	0.00
37ה	214605.54	616941.75	0.00
37ו	214600.47	616956.13	0.00
37ז	214602.27	616960.05	0.00
38א	214611.51	616802.86	0.00
38ב	214611.50	616765.08	0.00
38ג	214838.50	616787.09	0.00
38ד	214838.93	616823.94	0.00
38ה	214838.41	616780.93	0.00