

מתקני שיפול טלטיטיוני , בוצרה וקולחין

8	מערבכת הכלרה וסיון 23 מ"ר (בעתיד 45 מ"ר)
9	מיכל מוג 25 מ"ר
10	מיכל קולחין 25 מ"ר
11	תא עיכול בוצרה 400 מ"ר
12	סדה יבוש בוצרה 100 מ"ר (בעתיד 200)

מתקני חהליך ריאבטור

4	תא ויסות 2*100 מ"ר
5	ריאבטור 2*400 מ"ר , עומק מיס 4.5 מ
6	משקנע שטח פנים 35 מ"ר עומק מיס 4 מ
7	תא קולחין 20 מ"ר

מתקני שיפול קידם

1	תא מלכודת אבנים 300*150
2	תא קיבול $\phi 150$
3	מפריד גבבה גרוסת ושומנים 150 מ"ר
17A	מיכל חירום 800 מ"ר
17B	עתידי : מיכל חירום 800 מ"ר

מתקן סחיטת בוצרה

18

תע' נטרול ריחות

16

תא מלכודת אבנים



1

תא מלכודת אבנים

מאסף בייב

לחץ	ספיקה	משאבות
15 מ'	15 מ"ר/ש	משאבה ממיל חירום לתא השקשה
10 מ'	20 מ"ר/ש	משאבות שכולות מהתא ויסות לריאבטור
8 מ'	20 מ"ר/ש	משאבות שכולות מהמשקנע לתא בוצרה
10 מ'	10 מ"ר/ש	משאבות בורגיות מהתא בוצרה לשדה יבוש
10 מ'	12 מ"ר/ש	משאבת סדות יבוש לתא ויסות
35 מ'	20 מ"ר/ש	משאבות מהתא קולחין להכלרה

משאבות

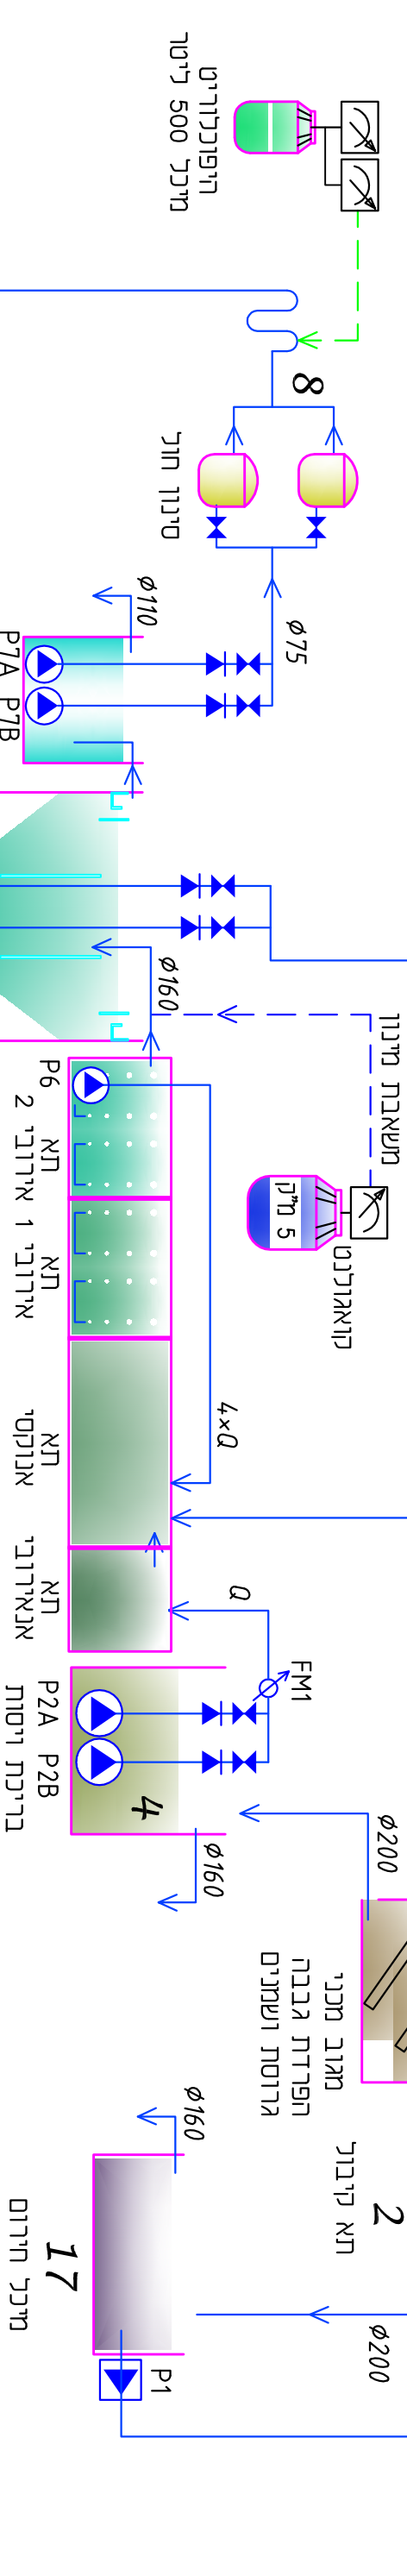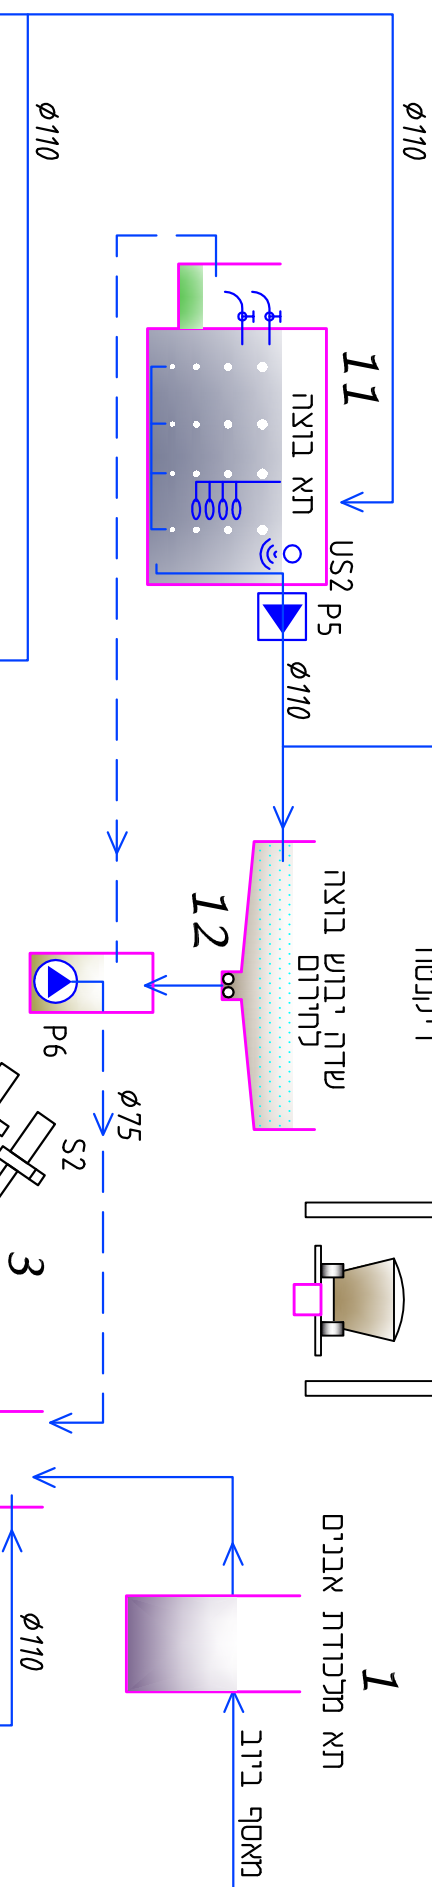

מתקנים חשמליים

13	חדר מפותחים
14	דיזל גנרטור 80 kVA
15	חדר חשמל ופיקוד
16	מערכת נשדול ריחות
18	מתקן סחיטת בוצרה

מפותחים	דיזל גנרטור	חשמל ופיקוד
13	14	15

