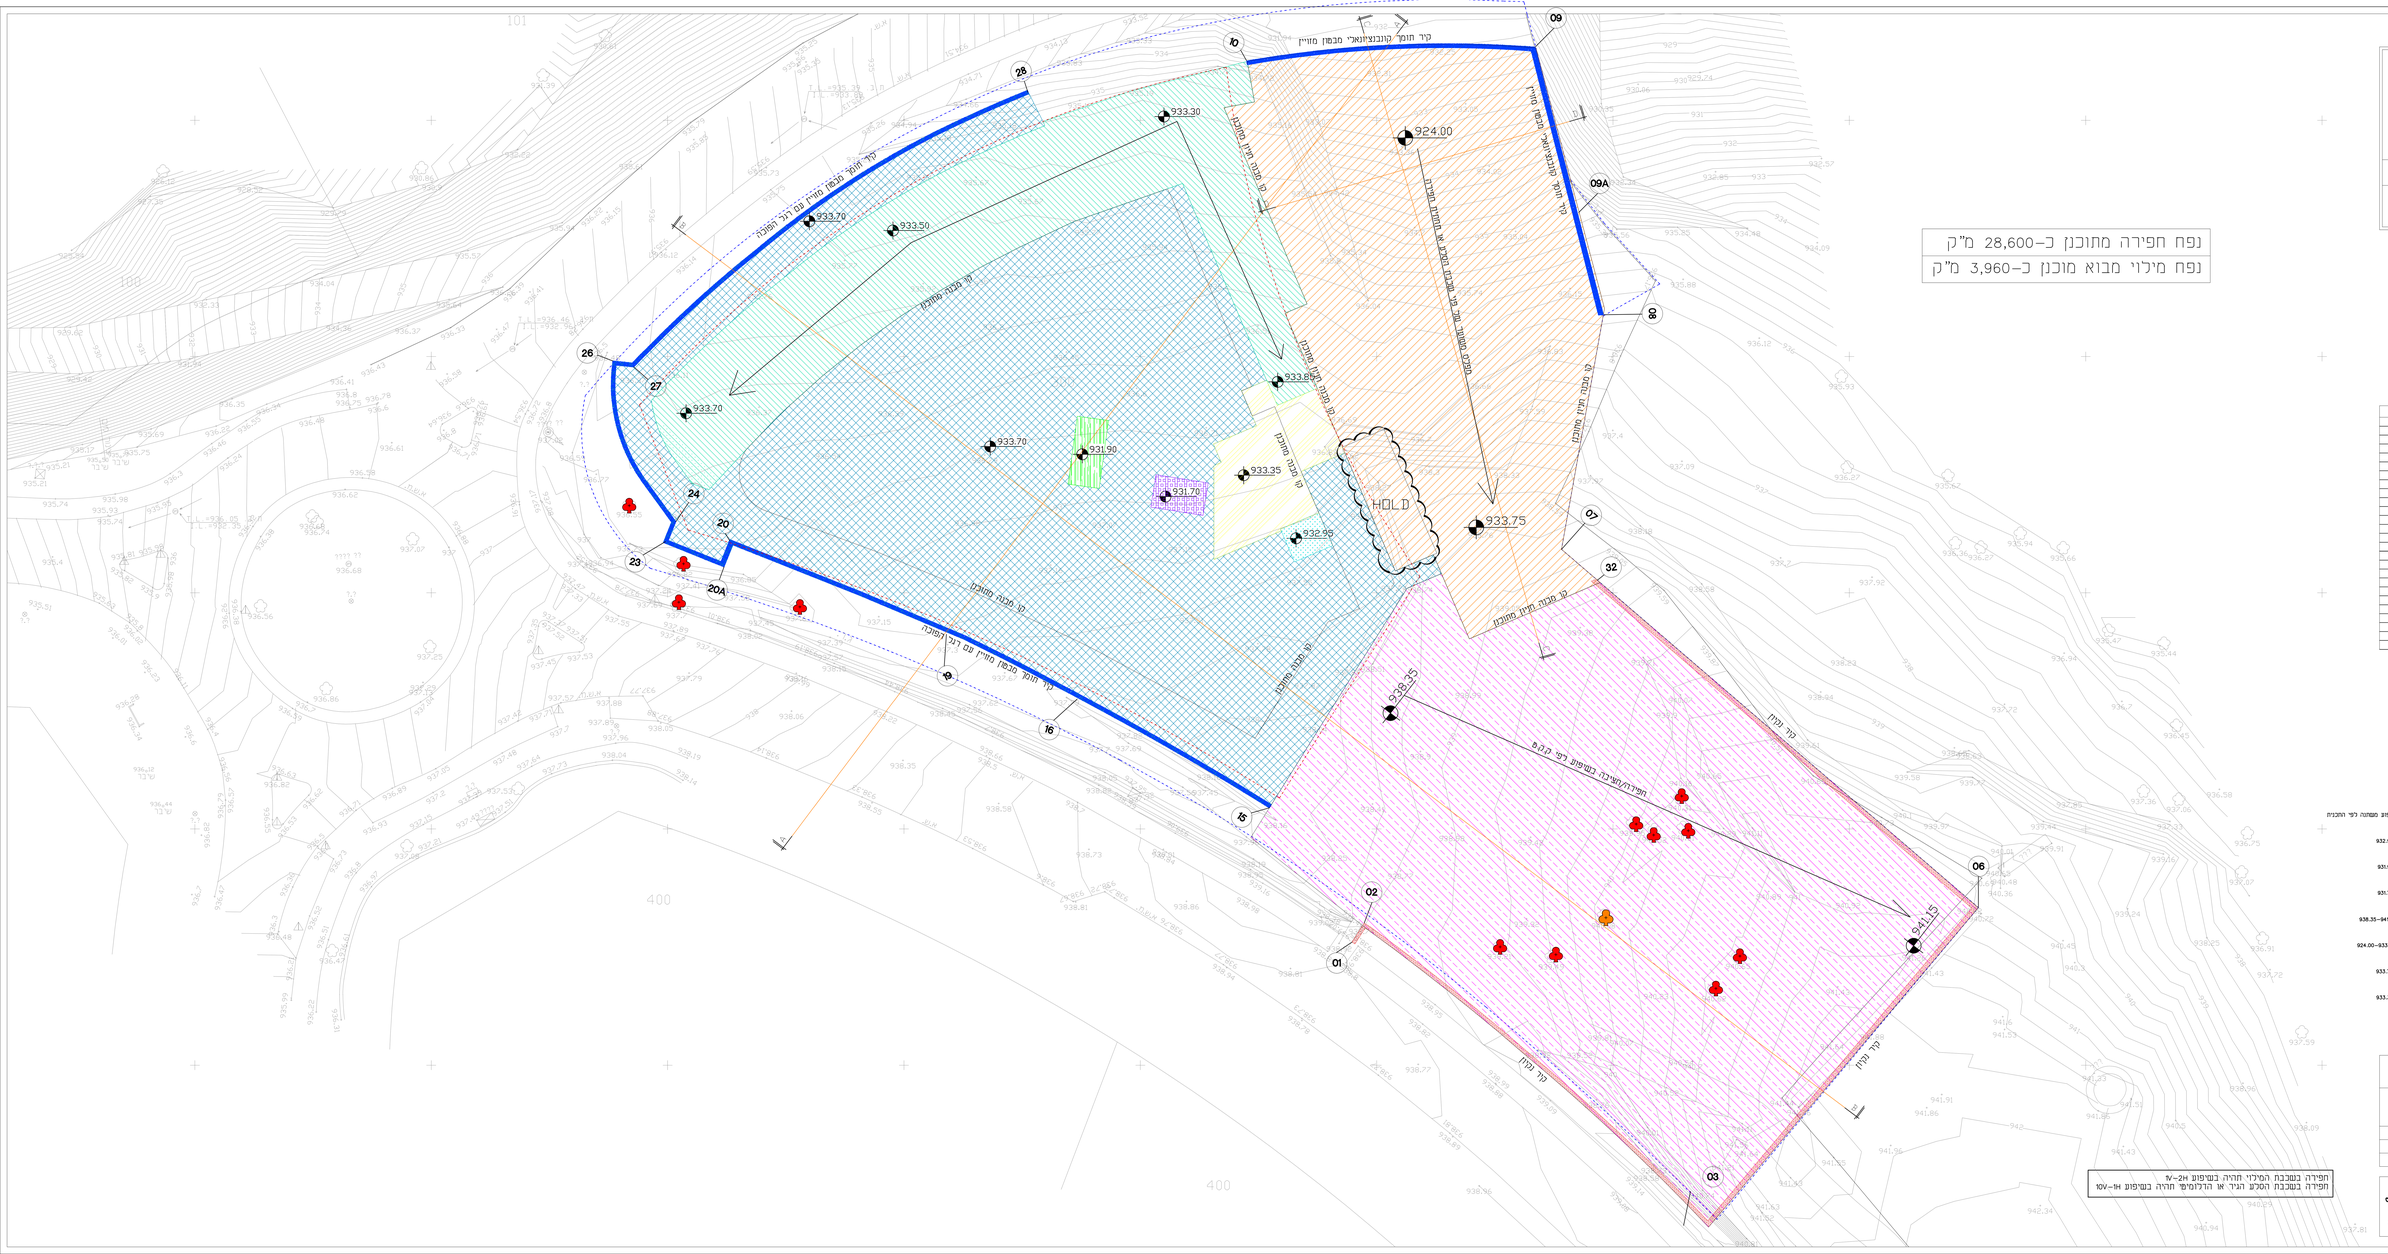
קיר חומר קונבנציונאלי מבטון מזוין
קיר חומר מבטון מזוין עם ריר הפוכה
קו מבנה מחוכן
קו מבנה מחוכן
קו מבנה מחוכן