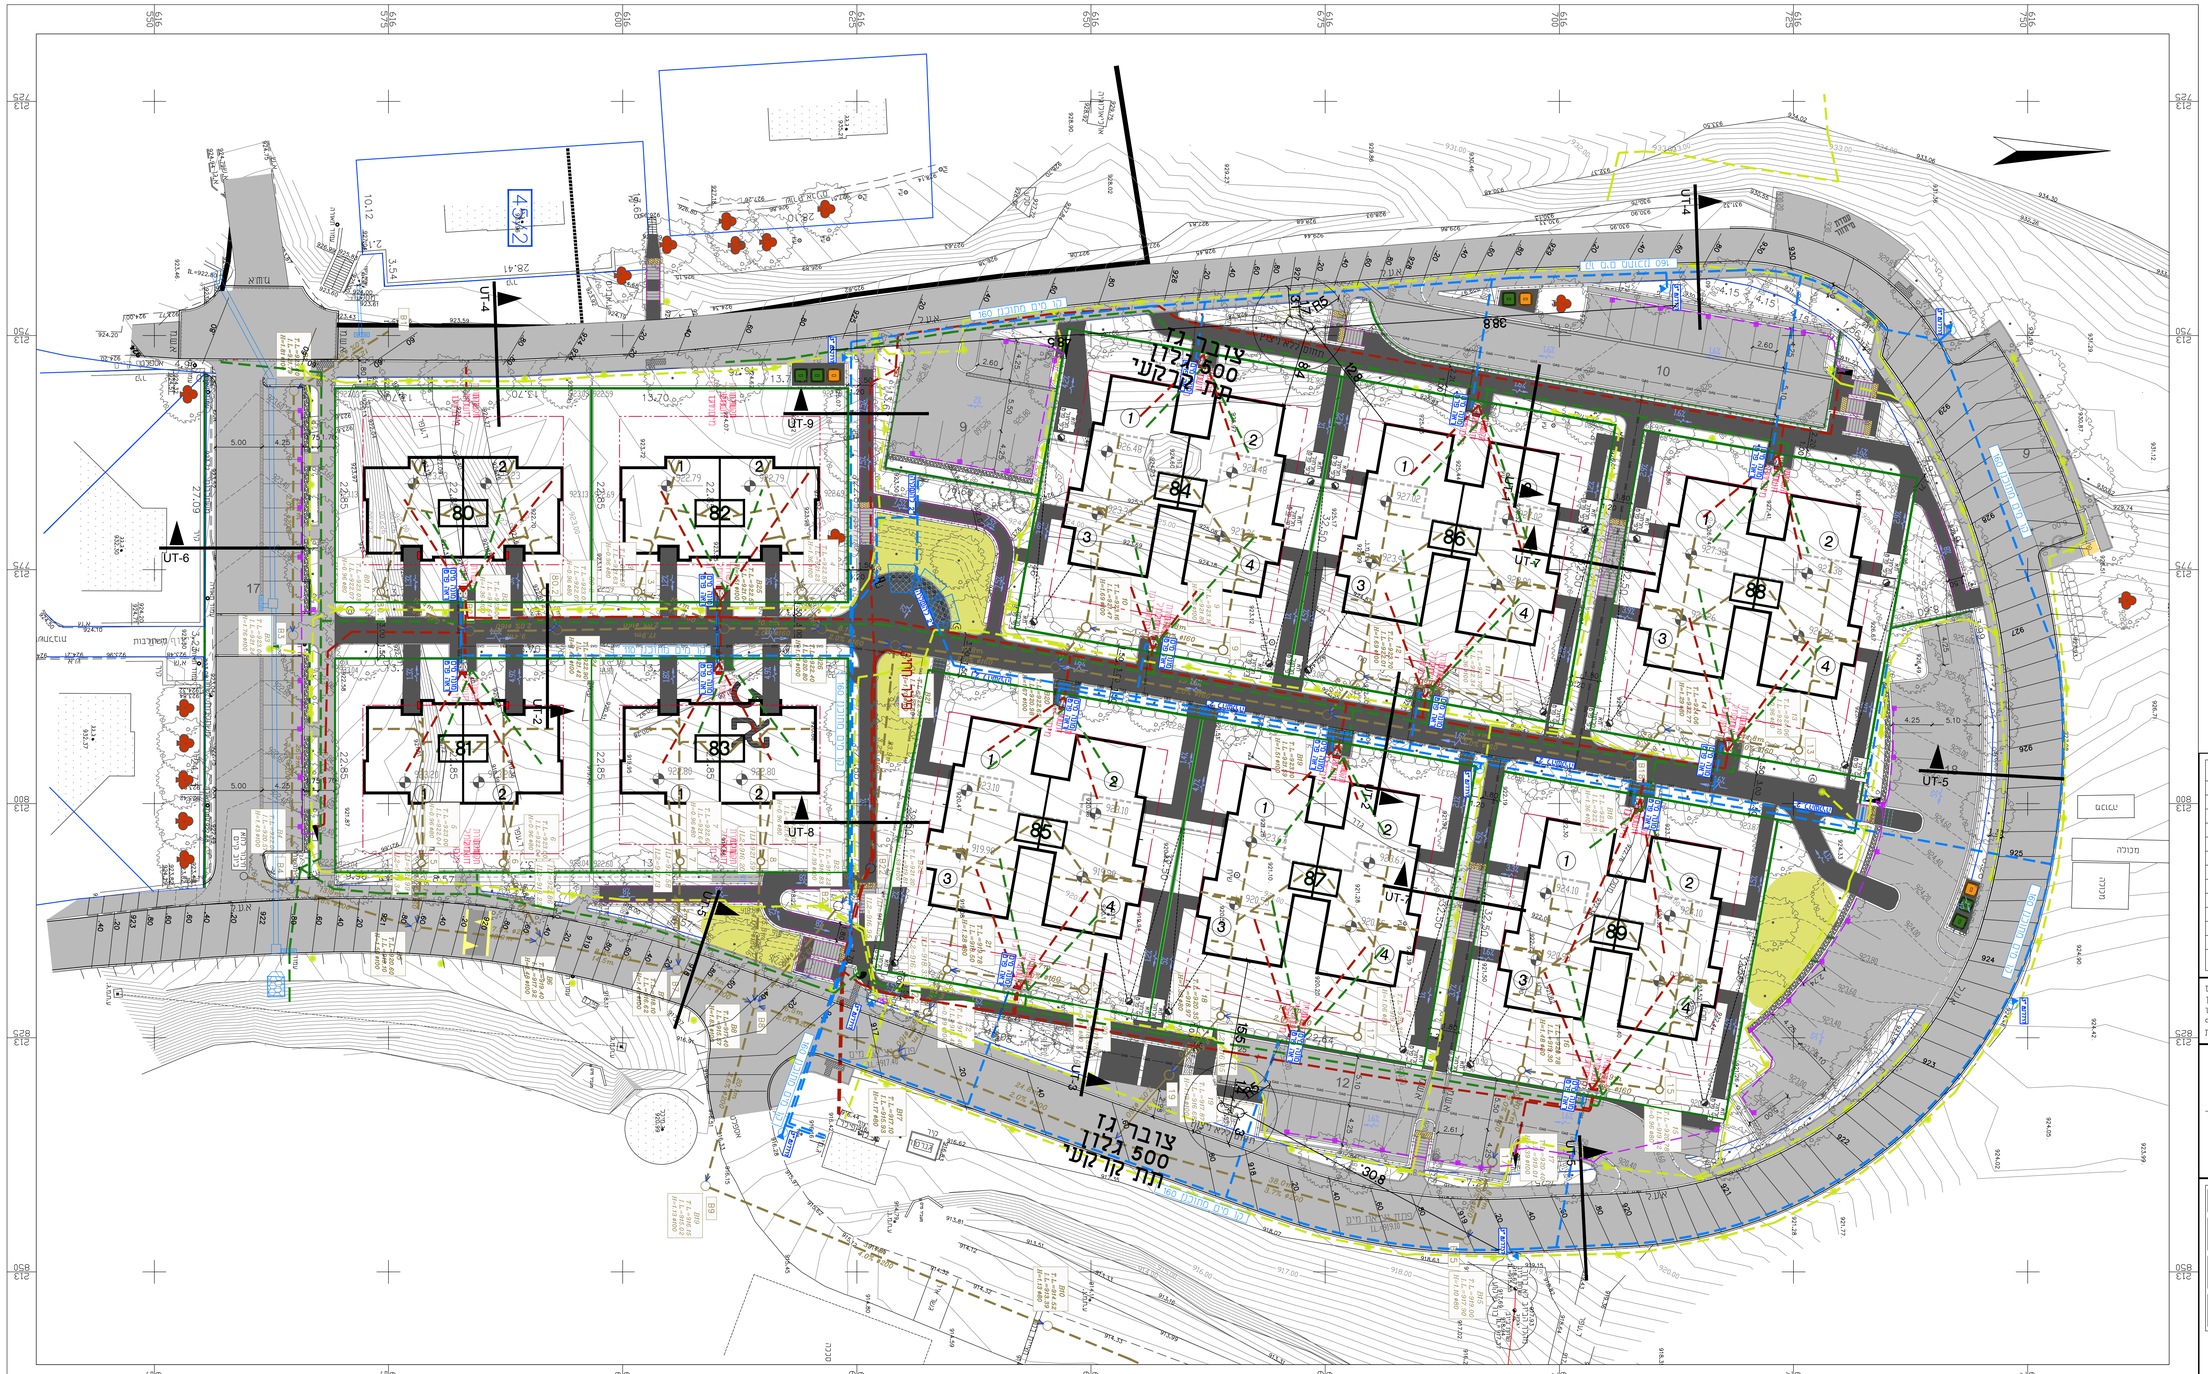

מיקרא תאום מערכות

- ביוב
  - קו ביוב מתוכנן עם שוחות
- מים
  - קו מים מתוכנן
- חשמל
  - קו חשמל
  - פילר חשמל
- תיקשורת
  - קו תקשורת
- תאורה
  - קו תאורה ועמוד תאורה
- טעינת רכב
  - קו לטעינה ועמדת הטענת רכב
- גז
  - קו גז
  - צובר גז
  - עץ קיים לשימור

מהדורות		
2		
1	איפוס מהדורות למזכרז	25.08.2024
מהדורה	שינויים והערות	תאריך

המבצע אחראי לבדיקת התכניות ולהתאמתן למקום
עד כל טעות או אי התאמה עליו להודיע למתכנן
אין לקבוע מידות ע"י מדידה מהשרטוט
אין לבצע תוכנית זו ללא היתר בנייה בתוקף
אין לבצע העתקת/כריתת עצים ללא היתר מפקיד היערות

הפרוייקט:

מגדל עוז
שכונת ערוגות

התוכנית:

תאום מערכות
גיליון 1

○ לעיון	● למיכרז	○ לביצוע
המתכנן:	המאשר:	
רון כהן	אורי הנאור	
קנה מידה: 1:250	מהדורה: 1	מס' פרוייקט: 6221
מס' גיליון: UT-01a	תאריך: 25.08.2024	שם הקובץ: M-oz_teum_tash.dwg

רימון אדריכלות
מקומן 08-6755886
פקס 08-6754773
פרדס רימונים 49 בנימינה
office@rimon-land.co.il