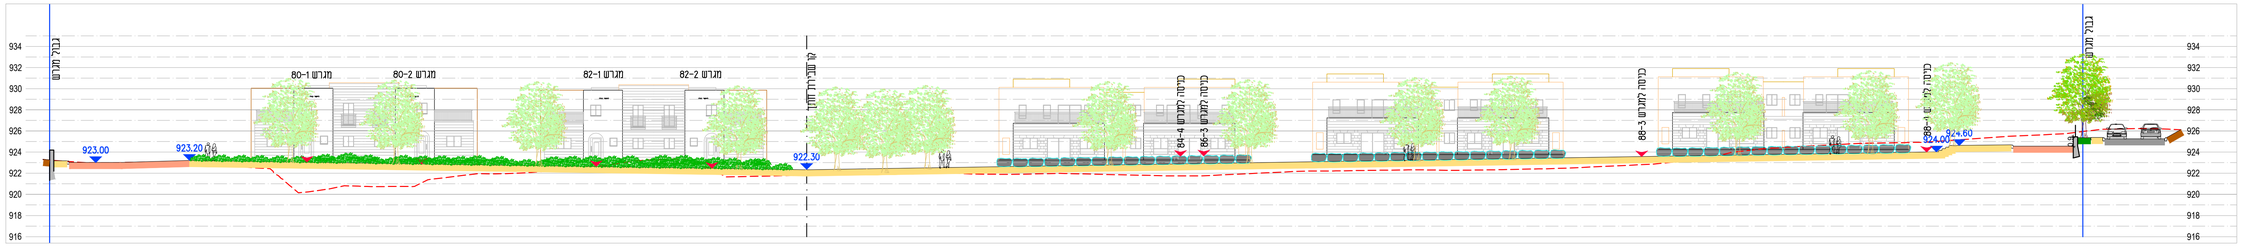

חתך V1 קנ"מ 1:250

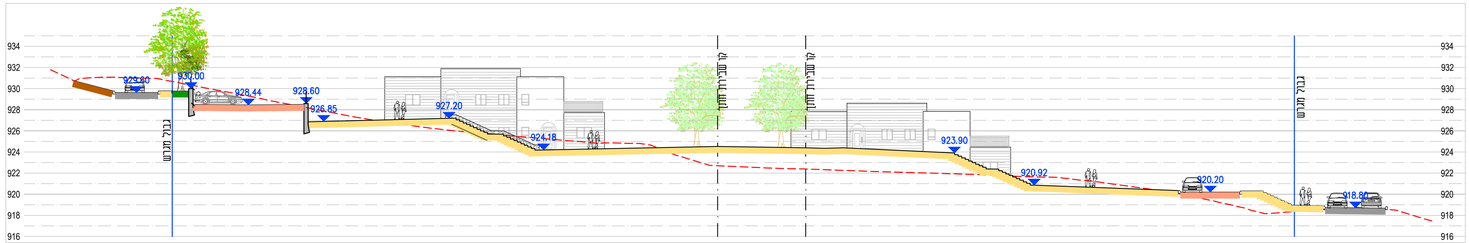

חתך H1 קנ"מ 1:250

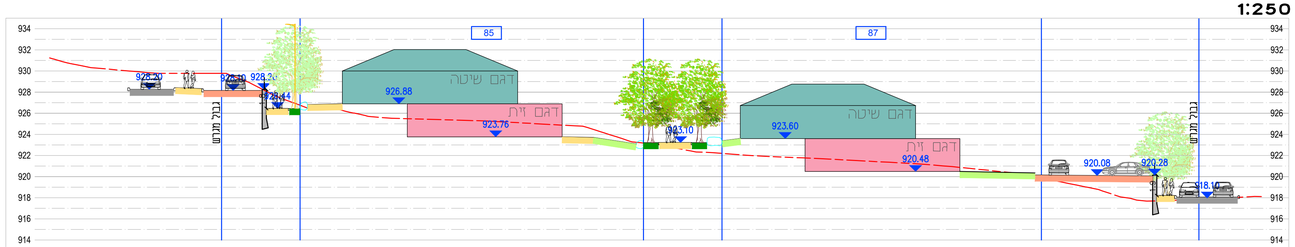

חתך H2 קנ"מ 1:250

חתך H3 קנ"מ 1:250

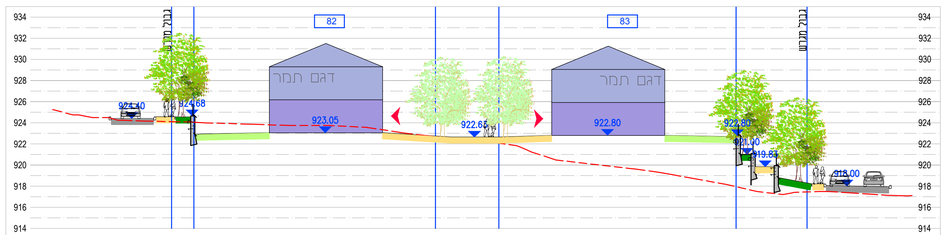

חתך H4 קנ"מ 1:250

חתך H5 טיפוסי לכביש:

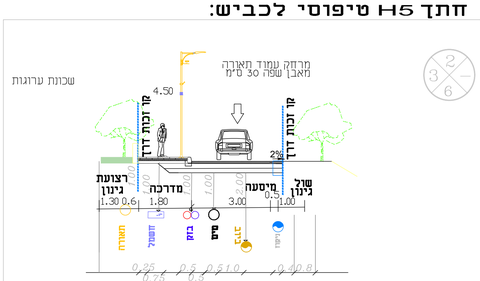

חתך H6 טיפוסי לכביש:

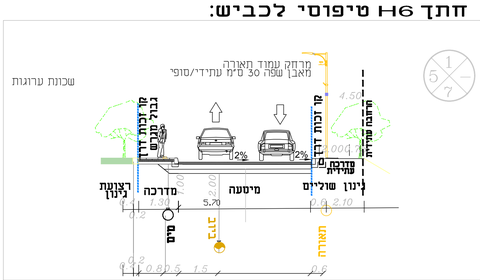

מיקרא חתכים

תאור	סימון
קו קרקע קיים	
מיפלס עתידי	36.50
כביש (מיסעה אספלט)	
שביל / מידרכה	
חניה	
גינון ציבורי	
גינון פרטי	
אדמה חשופה	

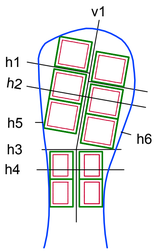

תרשים ללא קנ"מ

מהדורות

מהדורה	שינויים והערות	תאריך
1	איפוס מהדורות למכרז	25.08.2024
2		
3		

המבצע אחראי לבדיקת התכניות והתאמתן למקום
על כל טעות או אי התאמה עליו להודיע למתכנן
אין לקבוע מידות ע"י מדידה מהשרטוט
אין לבצע תכנית זו ללא היתר בניה בתוקף
אין לבצע העתקה/כריתת עצים ללא היתר מפקח הערות

הפרוייקט:

מגדל עוז
שכונת ערוגות

התוכנית:

חתכים

לעיון ● | למיכרז ○ | לביצוע ○

המתכנן: רון כהן	המפקח: אורי הנאור
קנה מידה: 1:250	מהדורה: 1	מס' פרוייקט: 6221
מס' גיליון: LA-05	תאריך: 25.08.2024	שם הקובץ: M-oz_ sec.dwg

רימון אדריכלות נוף
טלפון 08-6755886
פקס 08-6754773
פרדס רימונים 49 בדרכה
office @ riman-land.co.il