


גוש עציון - חלל השיבה
תכנון מולטימדיה

avdi

Tel: +972-9-9588662
Fax: +972-9-9563070
E-Mail: info@avdi-int.com
Address: 2 Zvulun St.
Herzlia Israel 46851

פברואר 2024 - מהדורה 3

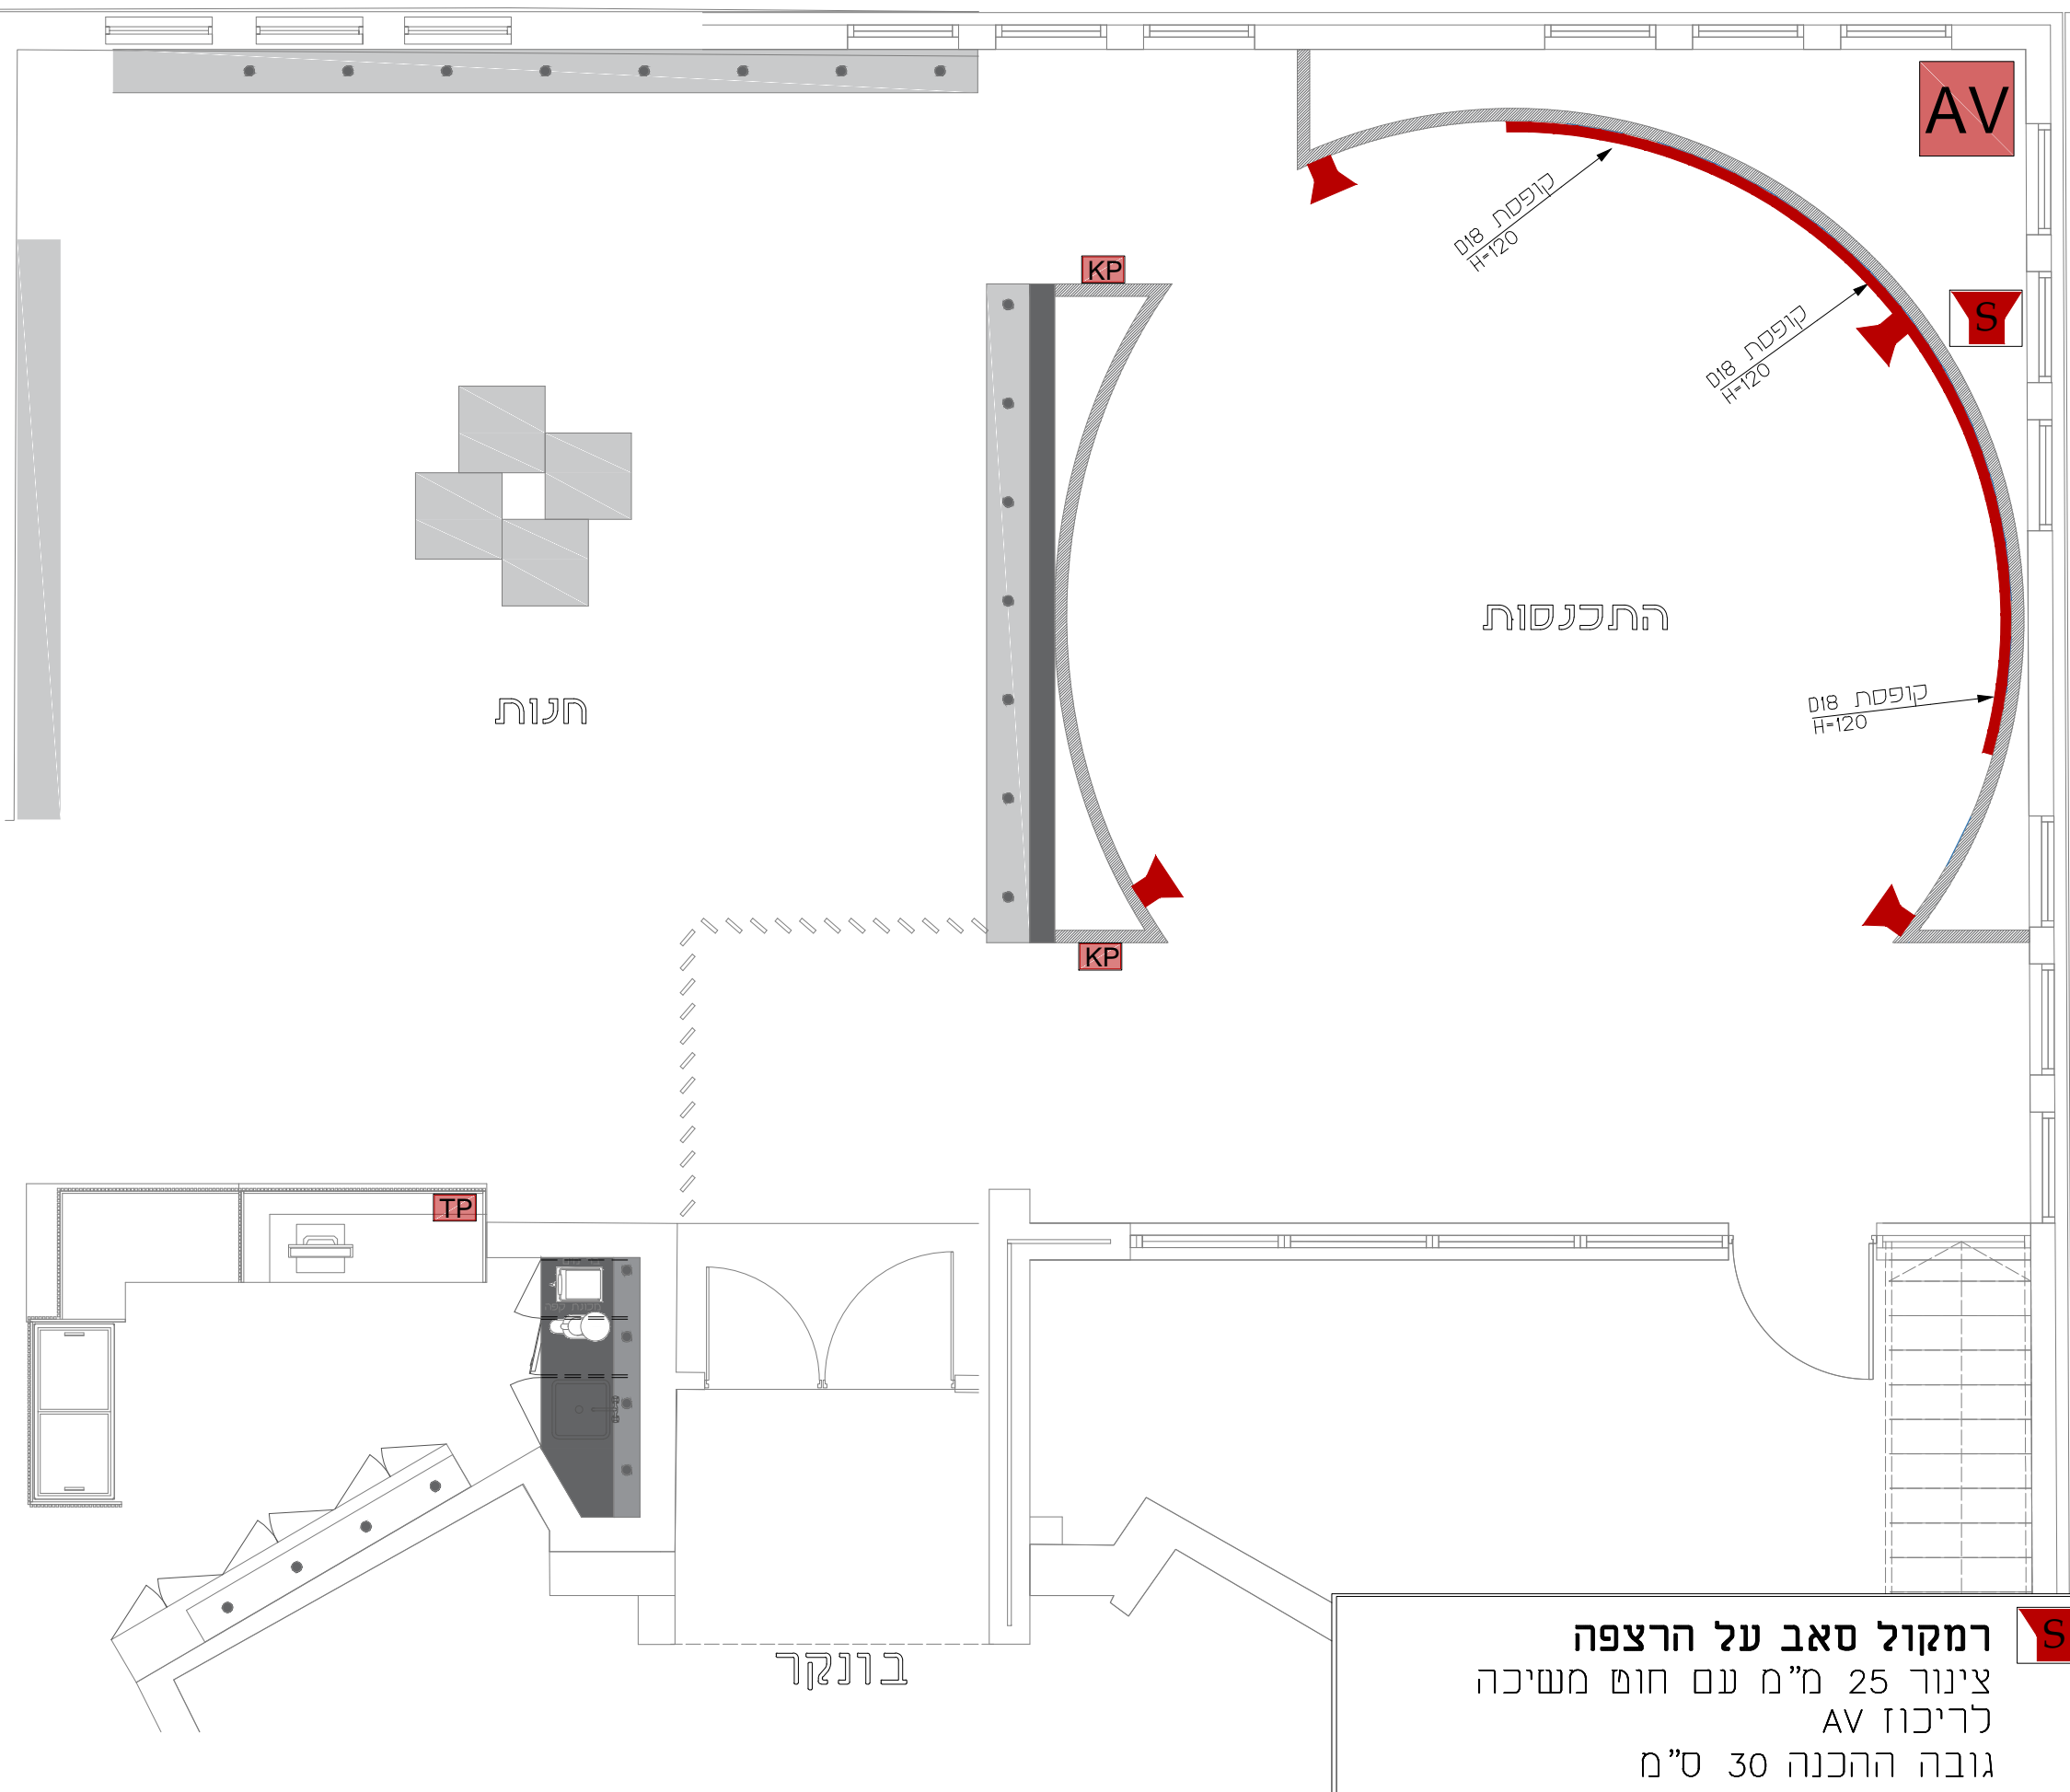

AV
 ריכוז מולטימדיה
 ארון מסד 35U בחלל מכני
 שקע חשמל CEE 16 אמפר
 עם מאמ"ת נפרד אופיין C
 2 נקודת רשת RJ45 מארון תקשורת
 פלימת חום - 6,000 BTU/H
 הספק חשמל כ- 2,500 וואט

מסך וידאו לד
 אורך מסך 690 ס"מ
 גובה מסך 203 ס"מ
 רדיוס מסך 400 ס"מ
 הספק חשמל מירבי 40 אמפר
 הכנת חשמל 16x3 אמפר
 עם מאמ"ת נפרד אופיין A
 הכנה בקיר 3 קופסאות 18 ס שקועות
 אחת עבור כל פאזה חשמלית
 בכל קופסא 6 שקעי חשמל
 4 נקודות רשת עם כבל CAT7
 לריכוז AV
 פלימת חום - 20,000 BTU/H
 הספק מקסימלי 600 וואט למ"ר
 הספק ממוצע 300 וואט למ"ר

KP
פנל לחצנים שקוע בקיר
 צינור 25 מ"מ עם חוט משיכה
 לריכוז AV
 גובה ההכנה 150 ס"מ


TP
מסך מגע שולחני
 צינור 25 מ"מ עם חוט משיכה
 לריכוז AV
 גובה ההכנה מהרצפה

S
רמקול קולונה קירי
 צינור 25 מ"מ עם חוט משיכה
 לריכוז AV
 גובה ההכנה 180 ס"מ

S
רמקול סאב על הרצפה
 צינור 25 מ"מ עם חוט משיכה
 לריכוז AV
 גובה ההכנה 30 ס"מ




ארון ריכוז ציוד

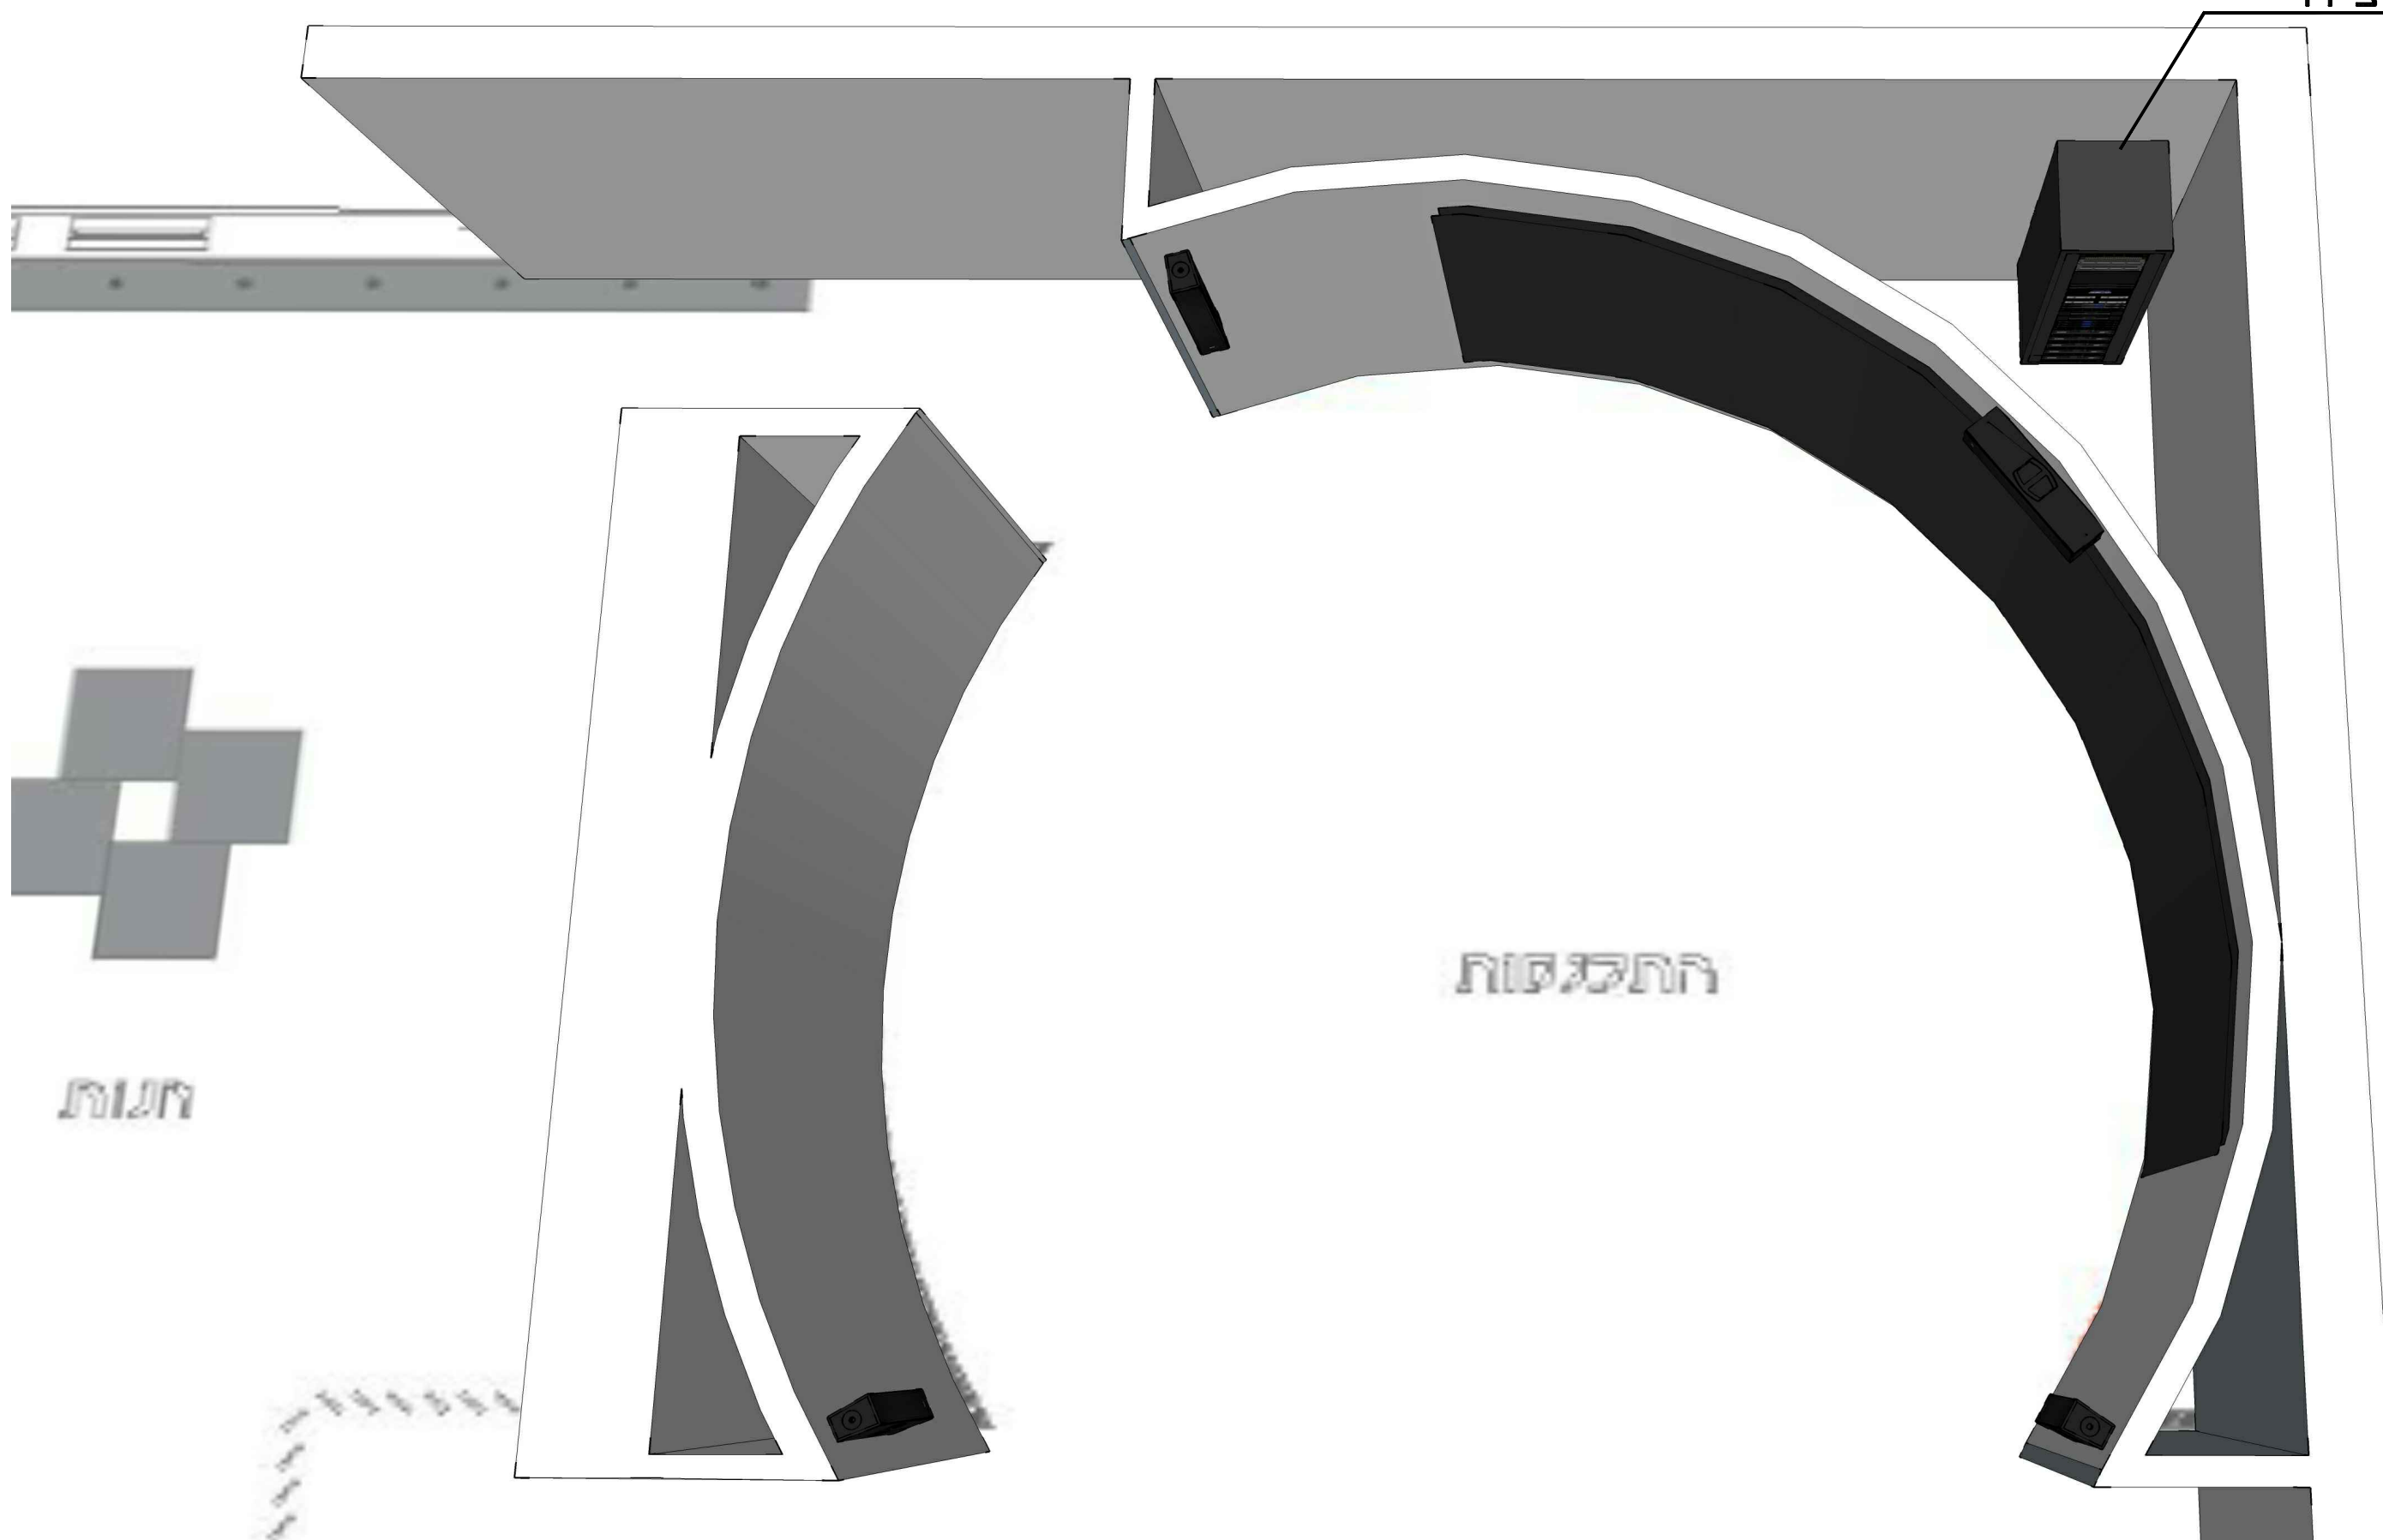


התקנות

חנות

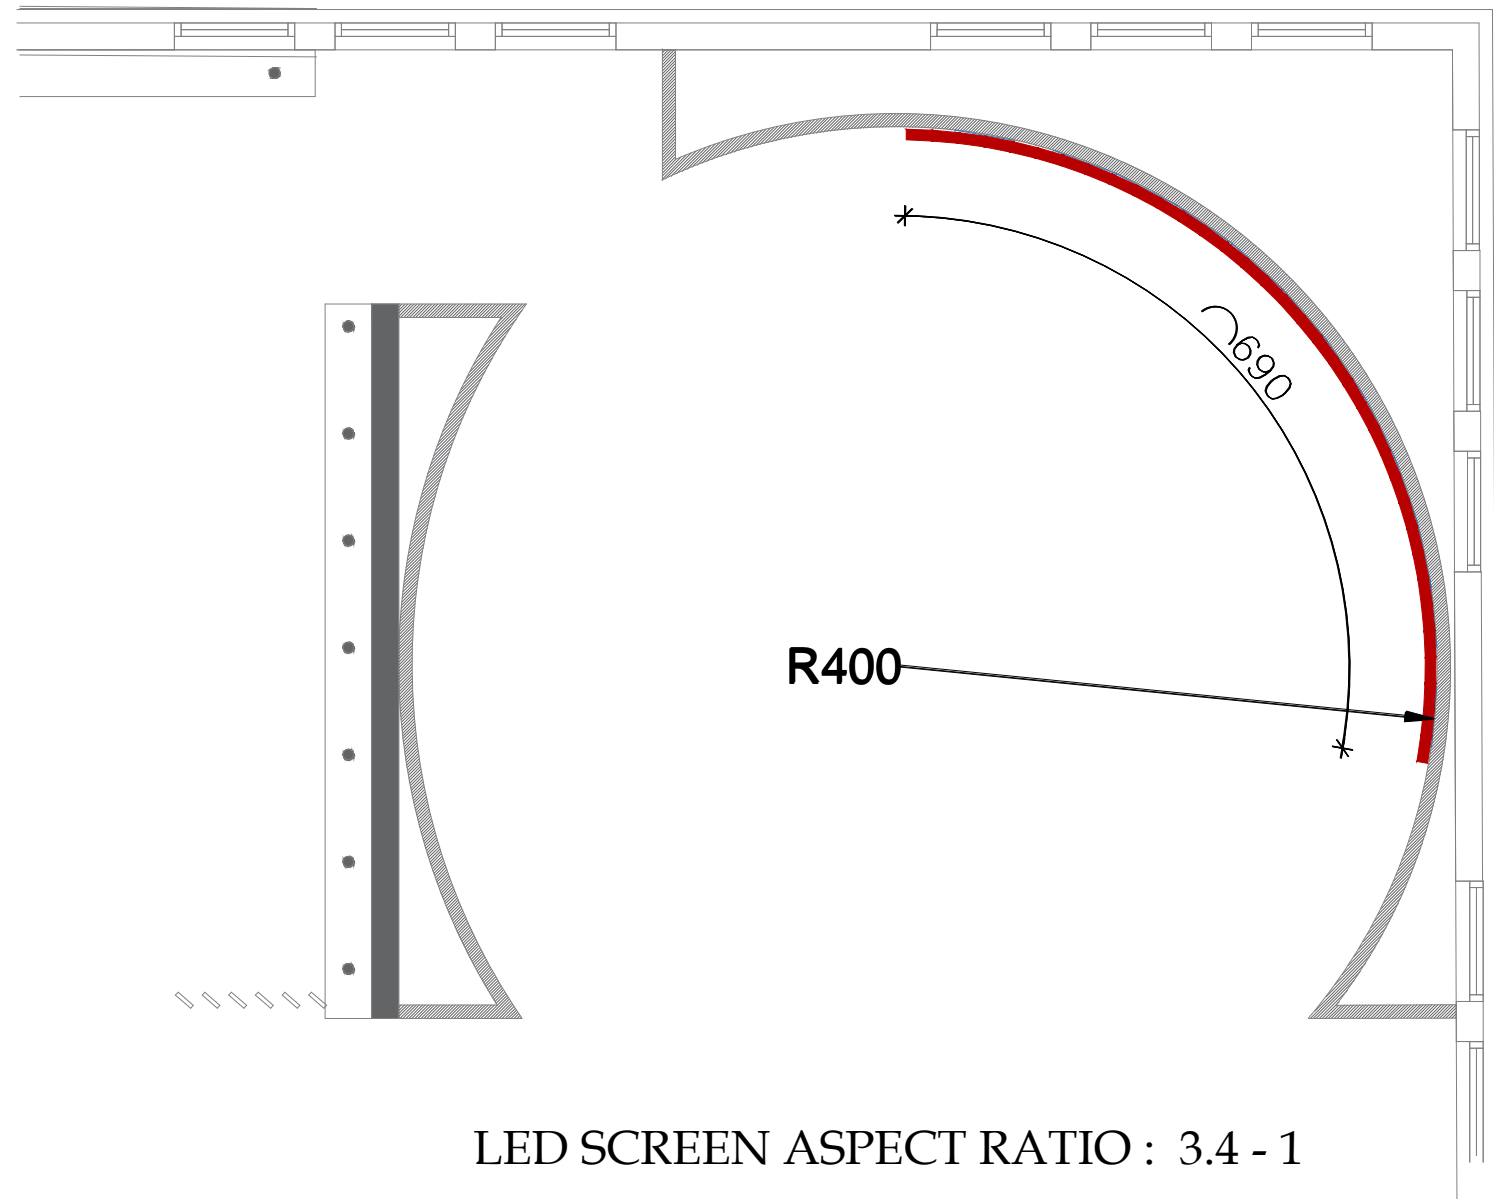


אורך מסך 690 ס"מ
 גובה מסך 203 ס"מ
 רדיוס מסך 400 ס"מ

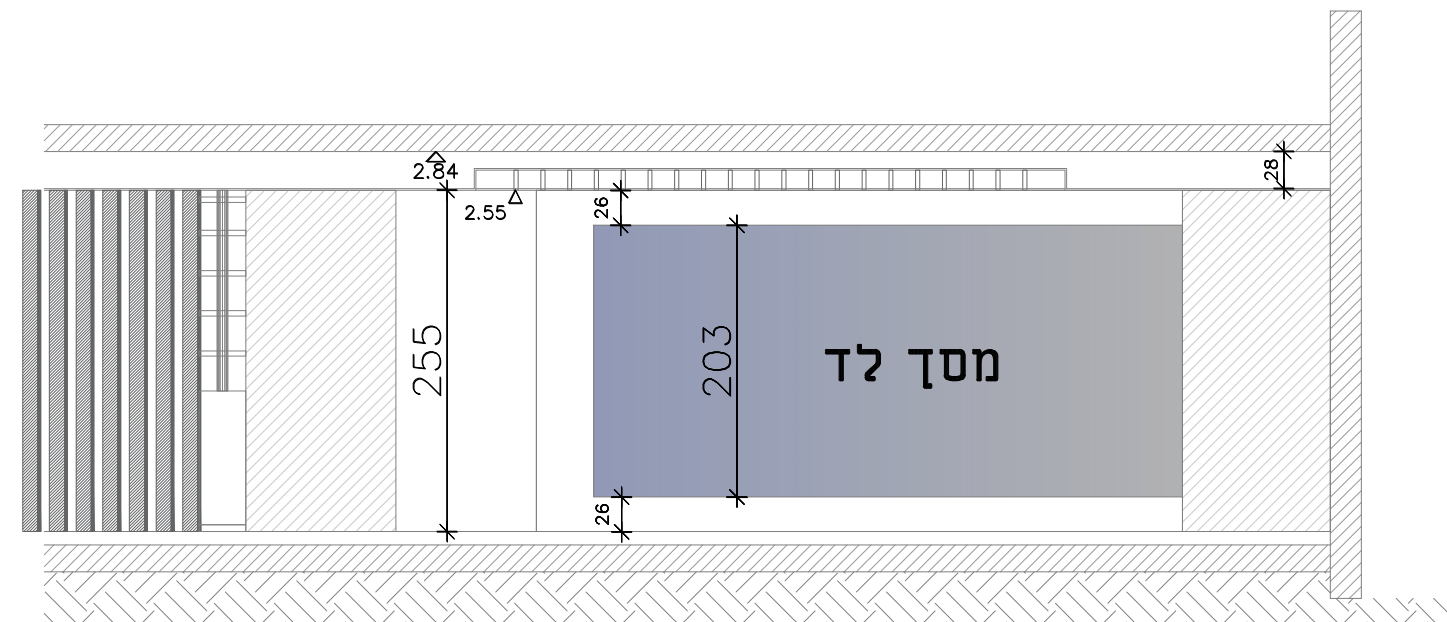



רמקולים

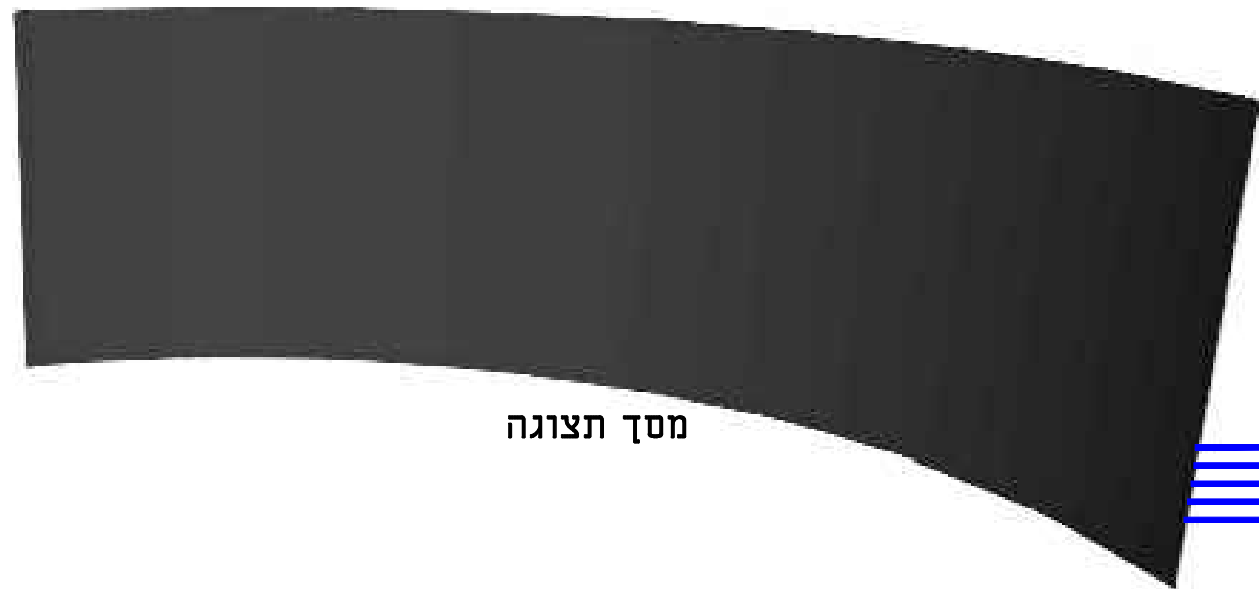


מסך תצוגה



מסך מגע

Ethernet (POE)

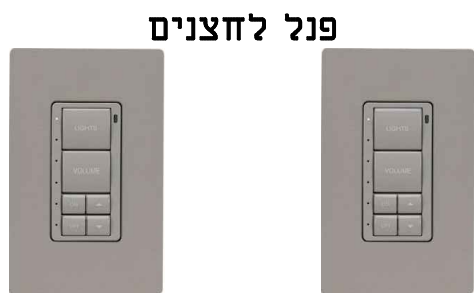

פנל לחצנים

Cresnet

