



תוכניות ונגרזיות משרדי קבלה

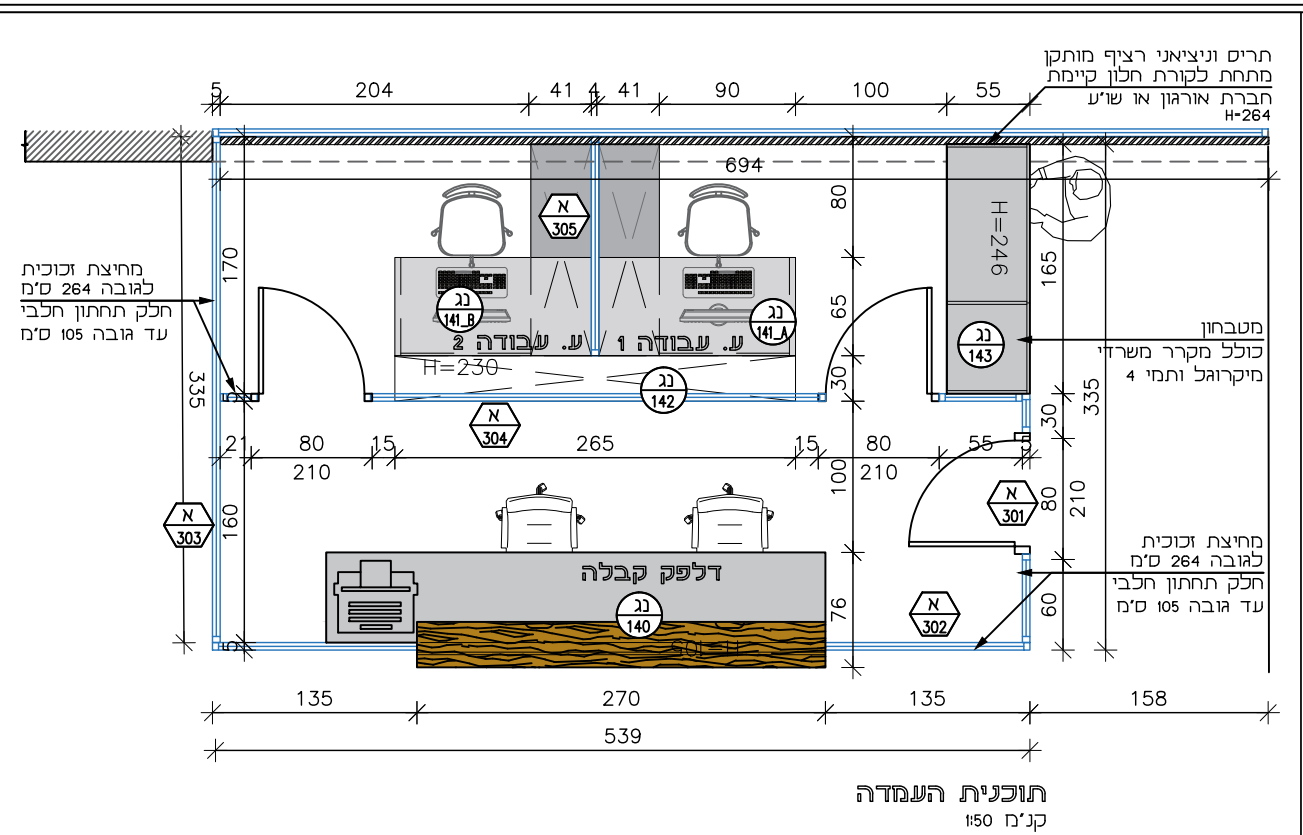

סטודיו ניצן
STUDIO NITZAN

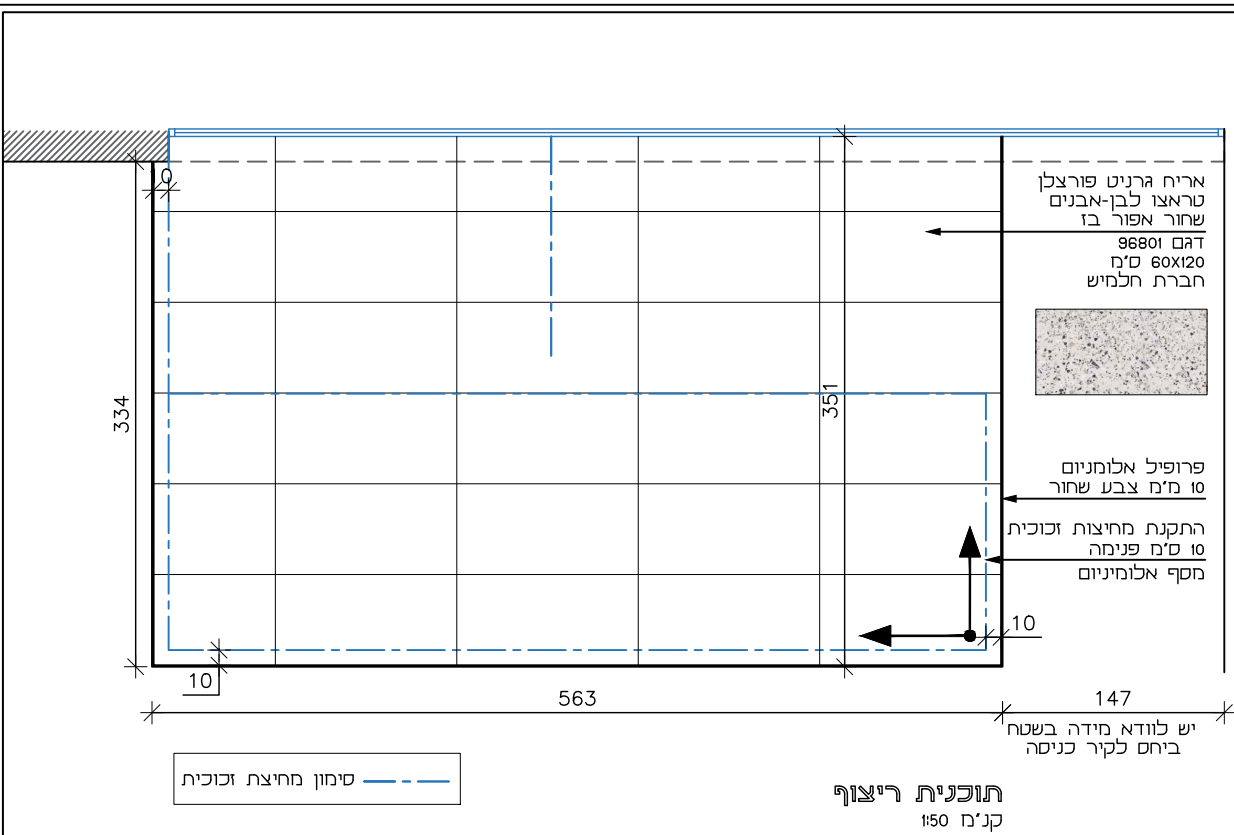


NITZAN REFAELI
idea.Experience.Audience.

www.studionitzan.com
nitzandesign@gmail.com
+972 52 3577357

הערות:
התכנית הן רכוש של אדריכל ולא ייעשה בהן כל שימוש ללא אישור מפורש של אדריכל הקבלן אחראי למידות ועליו לדווח לאדריכל על כל אי התאמה בין המידות הניתנות והמצב בשטח יש להתייחס אך ורק למידות המצויינות ואין למדוד ישירות מהתוכנית המבצע אחראי לקיום האדריכלים והדרשים לצורך ביצוע התכנית לרבות אישורי מהנדסים למיניהם אין לראות בתכנית זו כתכנית לביצוע תכנית זו שלמה רק בתוספת תכנית תנדסית זוטמה בידי קונסטרוקטור

מקרא סימול תשתיות:

הגדרה	סימול
N17 קופסת אביזרים, H=1.50C.L הכוללת: 4 ב"ת 4 אביזר RJ45 בצד ארון תקשורת יש להשאיר אורך רזרבה של 2 מ' כבל	
שקע כפול	
שקע יחיד	

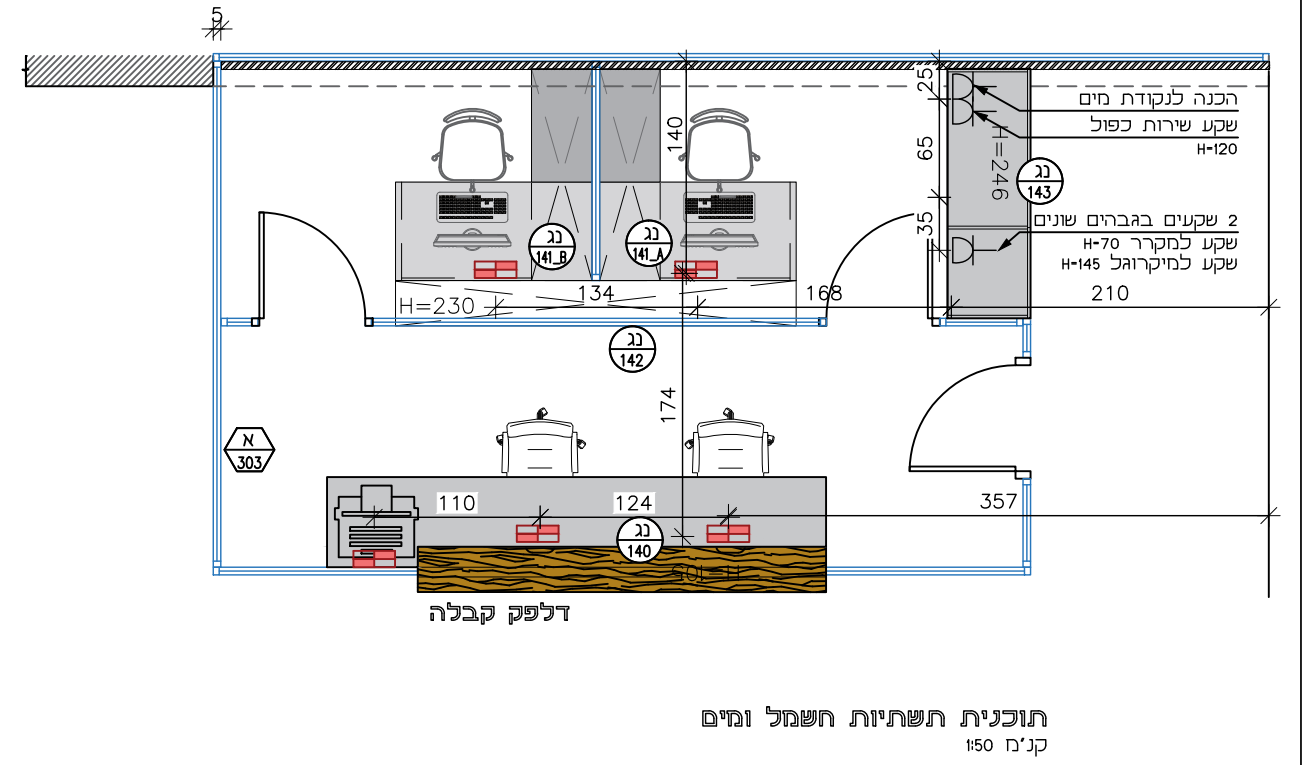

שם הפרוייקט:
גוש עציון
משרדי כניסה

שם התכנית:
תוכניות

קנ"מ:
1:50

תאריך:
08.01.2025

גיליון מס':
01

מהדורה:
01

לעיון
 למכרז
 לביצוע






עידכונים:

מס' תיאור	תאריך
1	
2	
3	
4	
5	

נג
140

גוש עציון - מבואת כניסה

מיקום	דלפק כניסה
מידות	330x60 ס"מ לגובה 68 ס"מ
כמות	1

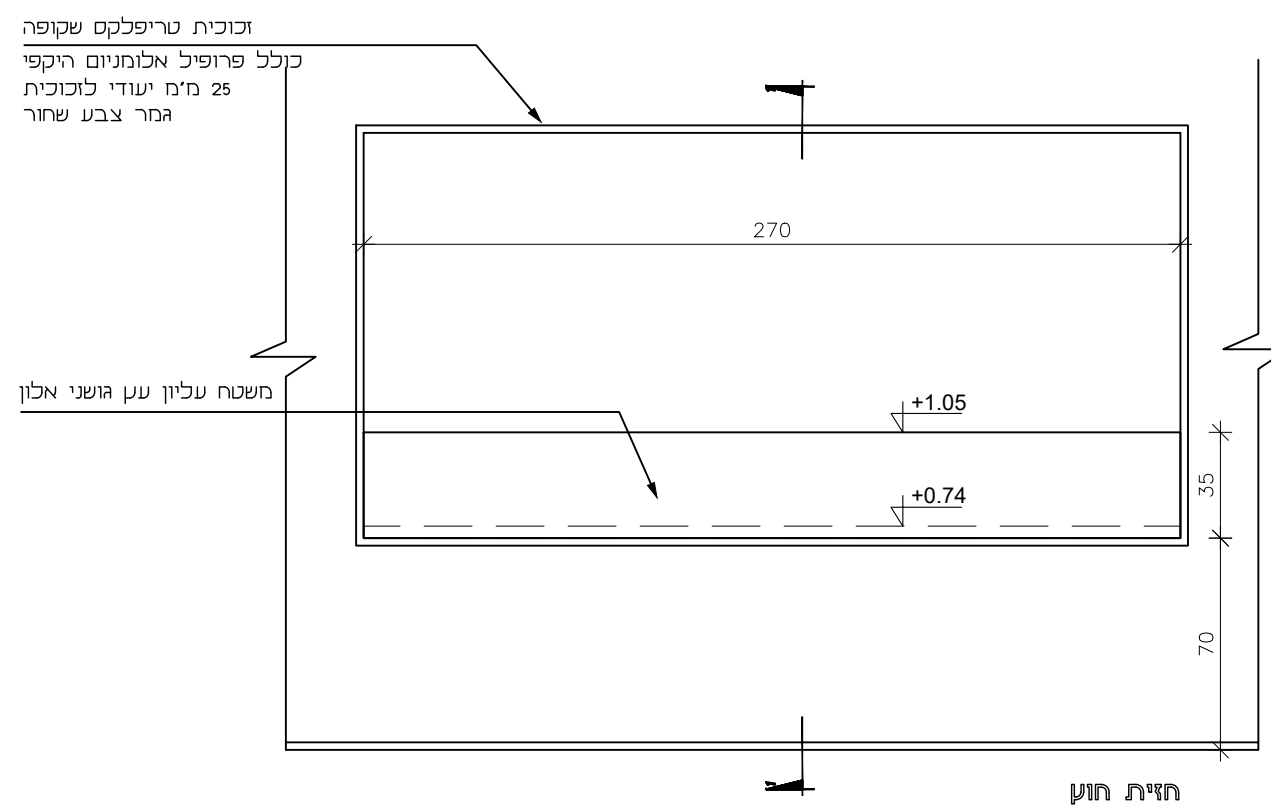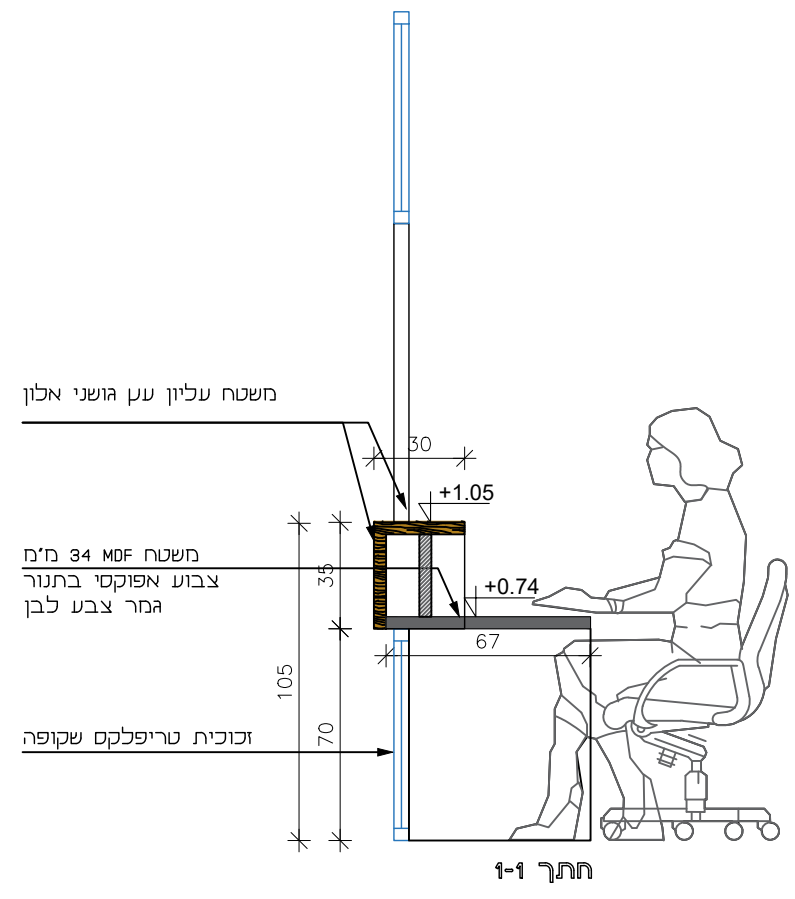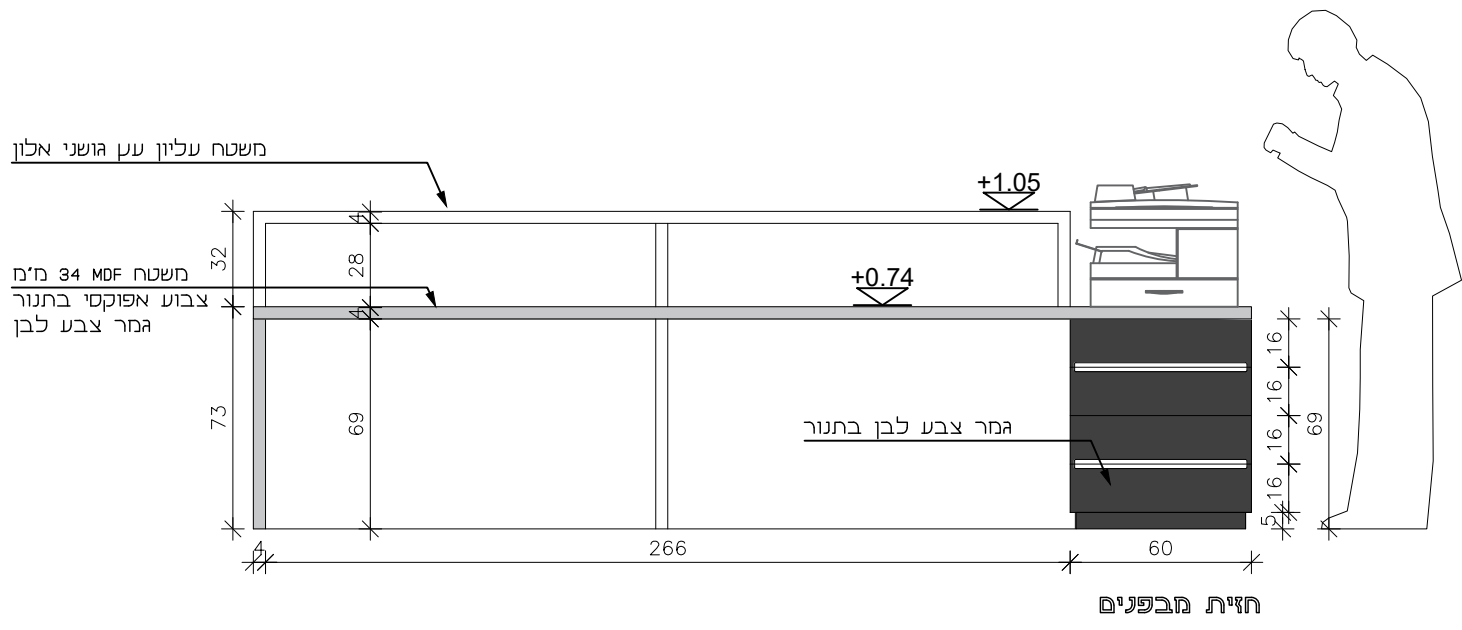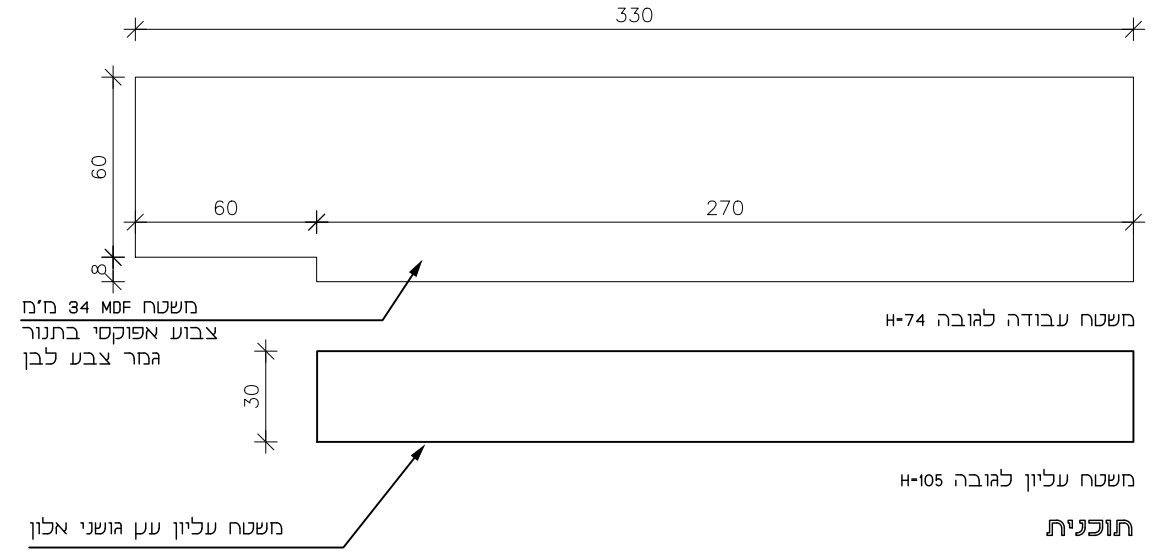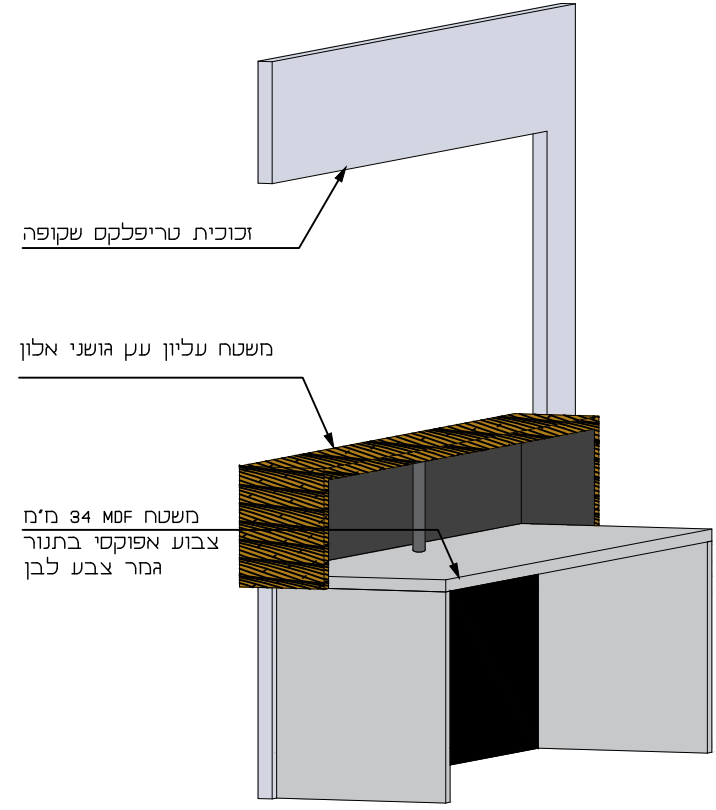

דלפק קבלה	
קנ"מ:	1:25
תאריך:	08.01.2025
עיון	מכרז
ביצוע	
הערות	
<p>המבצע יכין דוגמא אחת מושלמת וירכיב אותה במקומה באחר. לקבלת אישור המפקח והאדריכל בכתב, להמסך הייצור. גוון דלת ומשקוף בתאום עם האדריכל. מידות סופיות פתחי בנייה ילקחו באחר. אין להוציא מידות מתכנית זו.</p>	


NITZAN REFAELI
Idea.Experience.Audience.

www.studionitzan.com
nitzandesign@gmail.com
+972 52 3577357


גוש עציון - מבואת כניסה

נג
141_A

תיאור	עמדת עבודה 1
מידות	130x65 ס"מ לגובה 74 ס"מ שלוחה 125x40 ס"מ לגובה 68 ס"מ
כמות	1
גוף שולחן	משטח עבודה בעץ גושני אלון טבעי בגמר לכה מפ מעי יחידת מגירות ורגל ניצב ניצב MDF צבוע לבן בתנור
פירזול	כל הפרזול יהיה תוצרת "בלום" מסילות סנדס בשליפה מלאה.
נעילה	עם נעילה לתיאום
ידיות	חריץ מוסתר

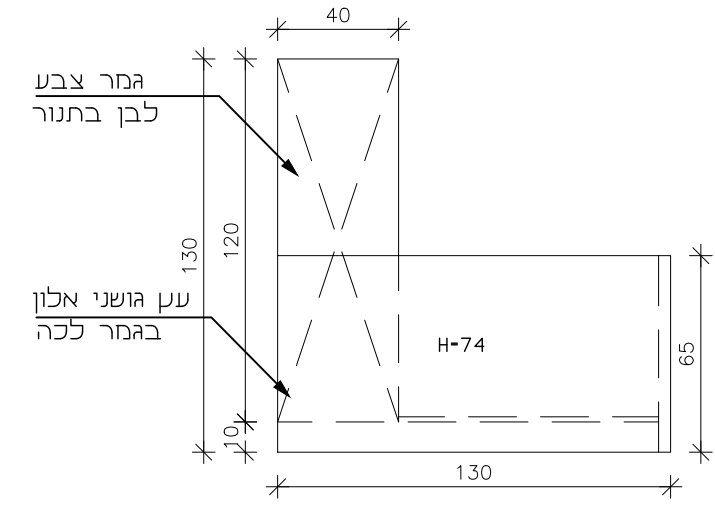

תוכנית

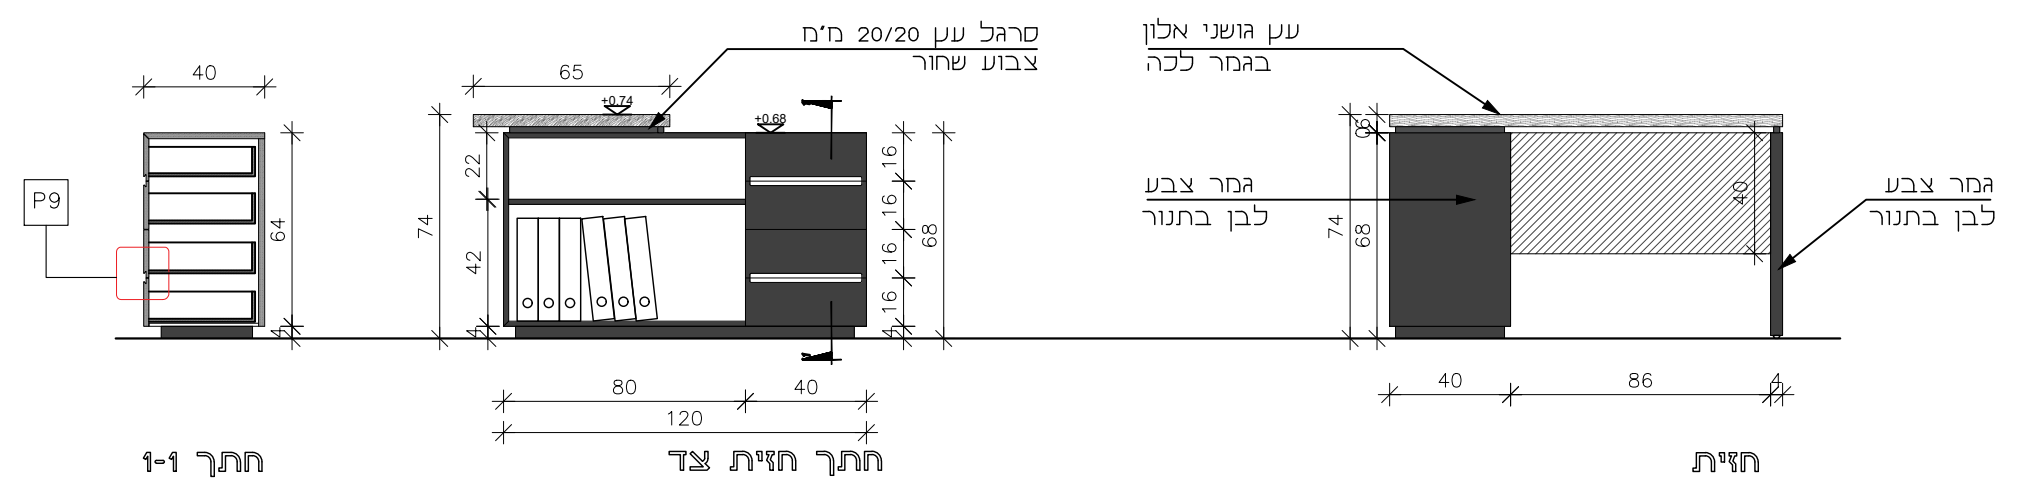

שולחן עבודה	
קנ"מ:	1:25
תאריך:	08.01.2025
עיון:	מכרז
ביצוע:	

הערות
המבצע יכין דוגמא אחת מושלמת וידיכב אותה במקומה באחר. לקבלת אישור המפקח והאדריכל בכתב, להמשיך הייצור. גוון דלת ומשקוף בתאום עם האדריכל. מידות סופיות פתחי בנייה ילקחו באחר. אין להוציא מידות מתכנית זו.

NITZAN REFAELI
Idea.Experience.Audience.


www.studionitzan.com
nitzandesign@gmail.com
+972 52 3577357

גוש עציון - מבואת כניסה


נג
141_B

תיאור	עמדת עבודה 2
מידות	130x65 ס"מ לגובה 74 ס"מ שלוחה 125x40 ס"מ לגובה 68 ס"מ
כמות	1
גוף שולחן	משטח עבודה בעץ גושני אלון טבעי בגמר לכה מפני יחידת מגירות ורגל ניצב ניצב MDF צבוע לבן בתנור
פירזול	כל הפרזול יהיה תוצרת "בלום" מסילות שנדם בשליפה מלאה.
נעילה	עם נעילה לתיאום
ידיות	חריץ מוסתר


12*2 מ"מ צבוע לבן MDF בתנור
17*2 מ"מ צבוע לבן MDF בתנור
ידית נסתרת בגמר צבע לבן בתנור

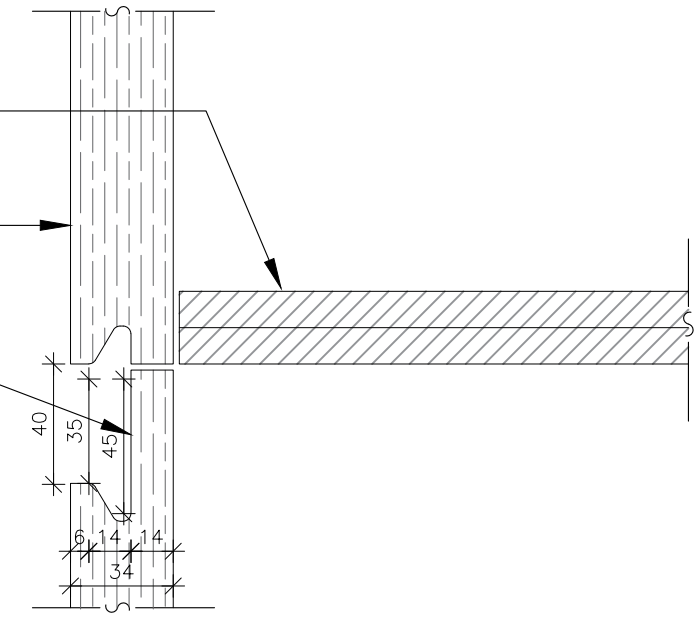


פרט 9 - קנ"מ 1:5

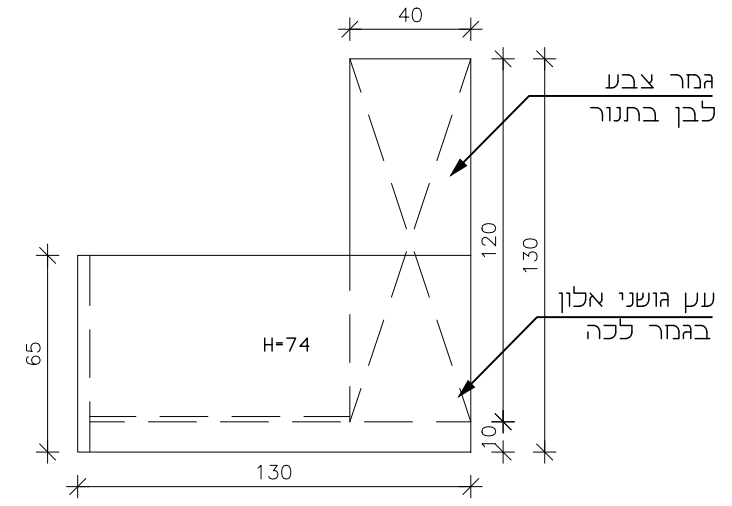


תוכנית

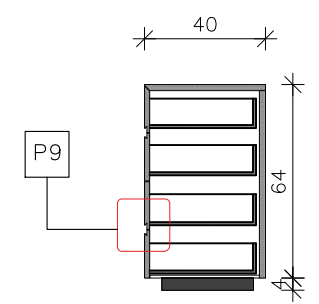

חתך 1-1

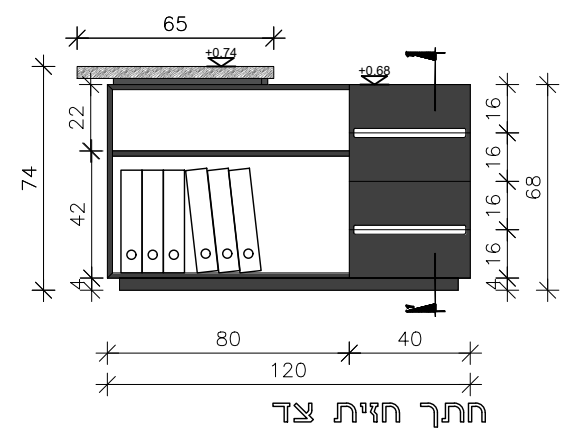

חתך חזית צד

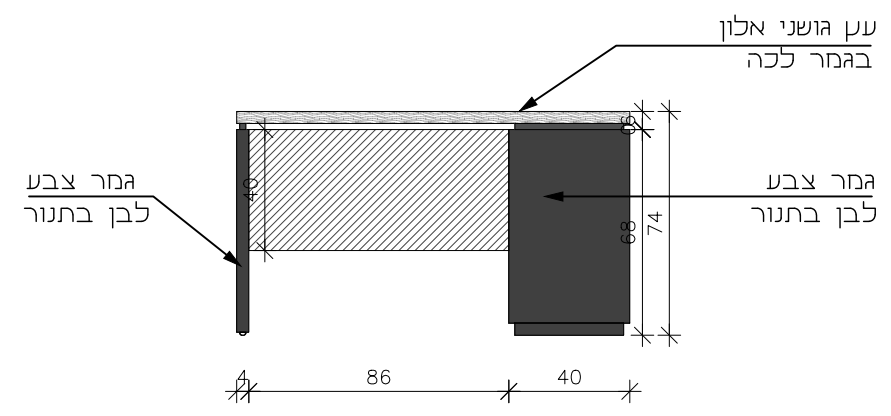

חזית



שולחן עבודה	
קנ"מ:	1:25
תאריך:	08.01.2025
עיון	מכרז
ביצוע	

הערות
המבצע יכין דוגמא אחת מושלמת וירכיב אותה במקומה באתר לקבלת אישור המפקח והאדריכל בכתב, להמשך הייצור. גוף דלת ומשקוף בתאום עם האדריכל. מידות סופיות פתחי בנייה ילקחו באחר. אין להוציא מידות מתכנית זו.


NITZAN REFAELI
Idea.Experience.Audience.

www.studionitzan.com
nitzandesign@gmail.com
+972 52 3577357


מיקום	משרד מבואה
מידות	265x30 ס"מ לגובה 210 ס"מ
כמות	1
גוף ארון	MDF 17 מ"מ בגמר צבע לבן בתנור
פירזול	כל הפרזול יהיה תוצרת "בלום" מסילות פנדם בשליפה מלאה.
נעילה	עם נעילה לתיאום
ידיעות	חריץ מוסתר

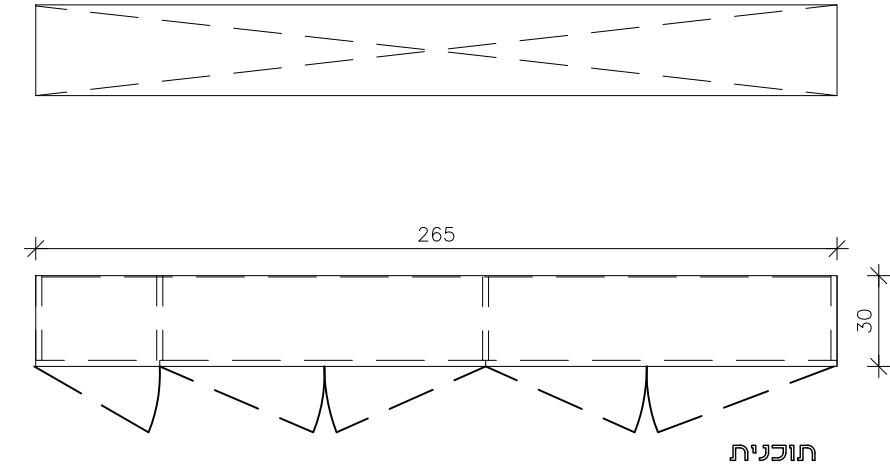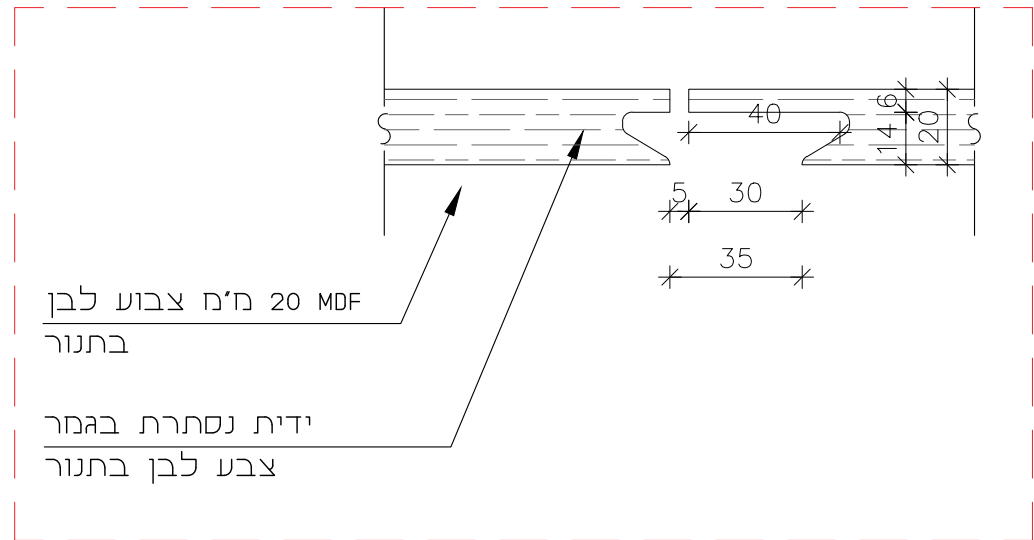


פרט 10 - ידית ארון נסתרת
קנ"ח 1:2

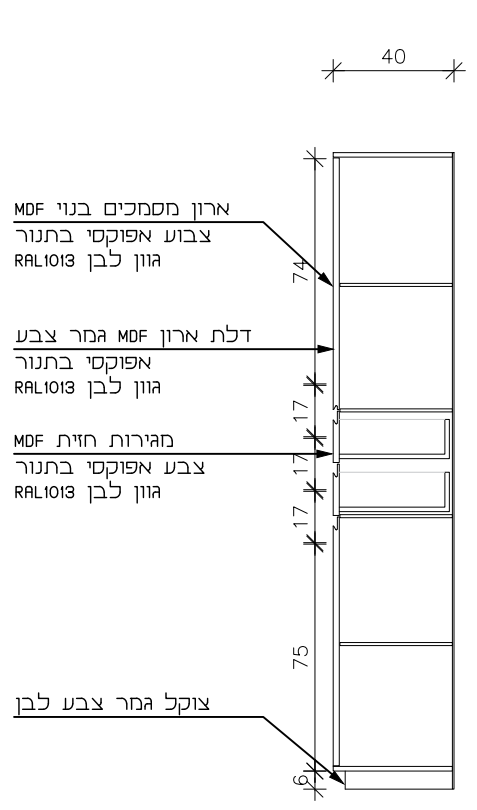

חתך 1-1

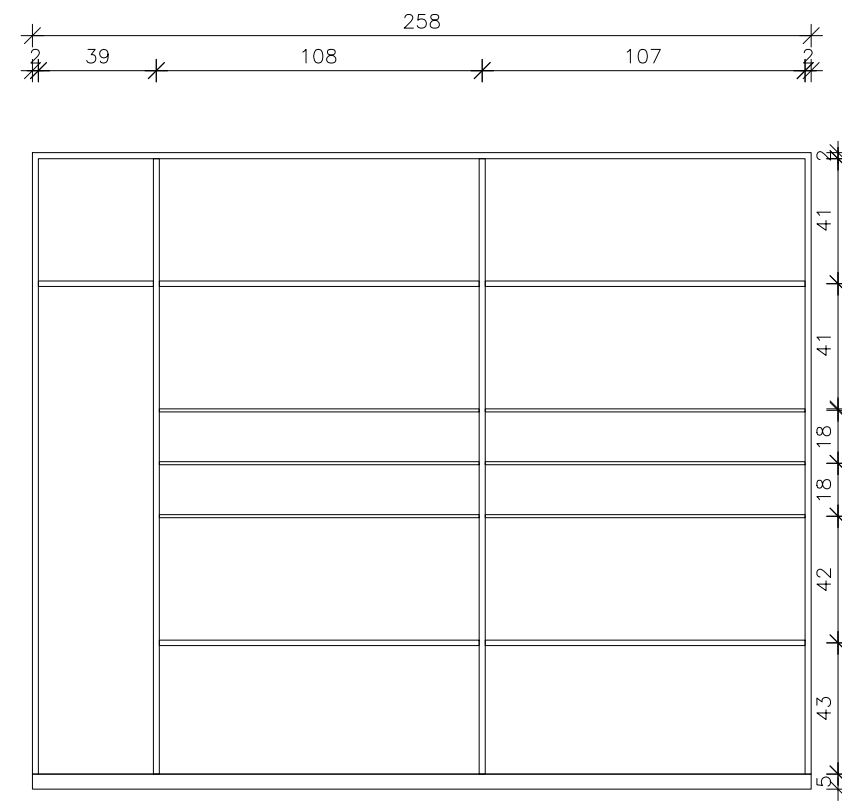

פריסה פנים ארון-

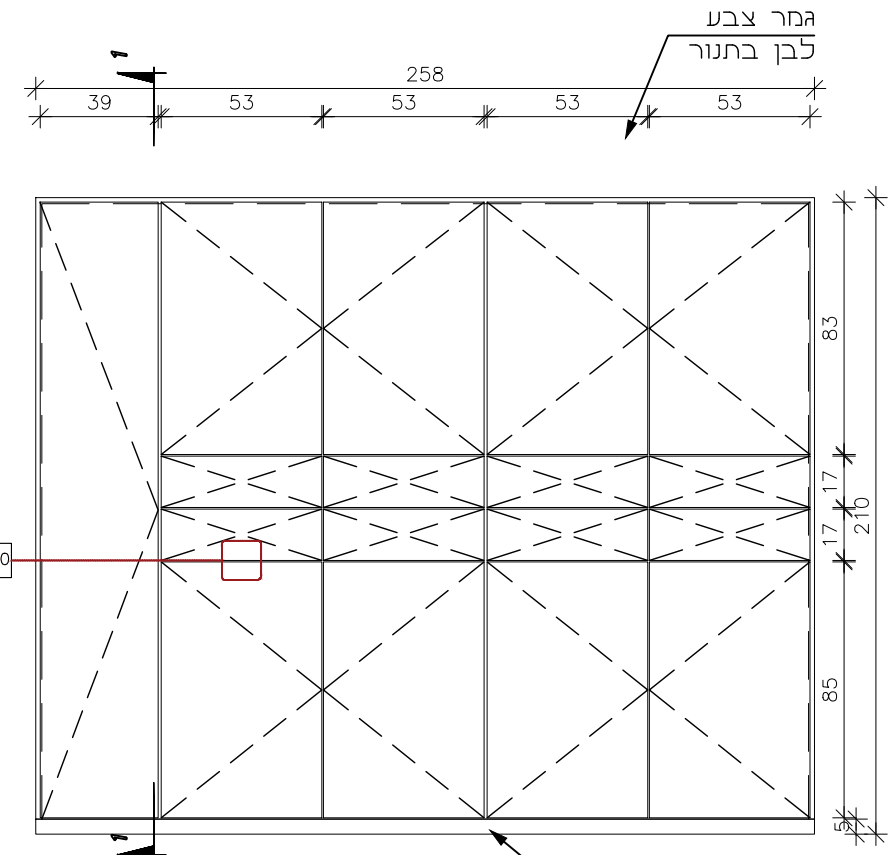

חזית ארון

ארון	קנ"ח: 1:25
תאריך:	08.01.2025
עיון	מכרז
ביצוע	

הערות
המבצע יבין דוגמא אחת מושלמת וירכיב אותה במקומה באחר. לקבלת אישור המפקח והאדריכל בכתב, להמשך הייצור. גוון דלת ומשקוף בתאום עם האדריכל. מידות סופיות פתחי בנייה ילקחו באחר. אין להוציא מידות מתכנית זו.


NITZAN REFAELI
Idea.Experience.Audience.

www.studionitzan.com
nitzandesign@gmail.com
+972 52 3577357




גוש עציון - מבואת כניסה

נג
143



מיקום	מטבחון מבואה
מידות	165x55 ס"מ לגובה 246 ס"מ
כמות	1
גוף ארון	MDF 17 מ"מ בגמר צבע לבן בתנור
פירזול	כל הפרזול יהיה תוצרת "בלום" מסילות שנדם בשליפה מלאה.
נעילה	
ידיות	חריץ מוסתר

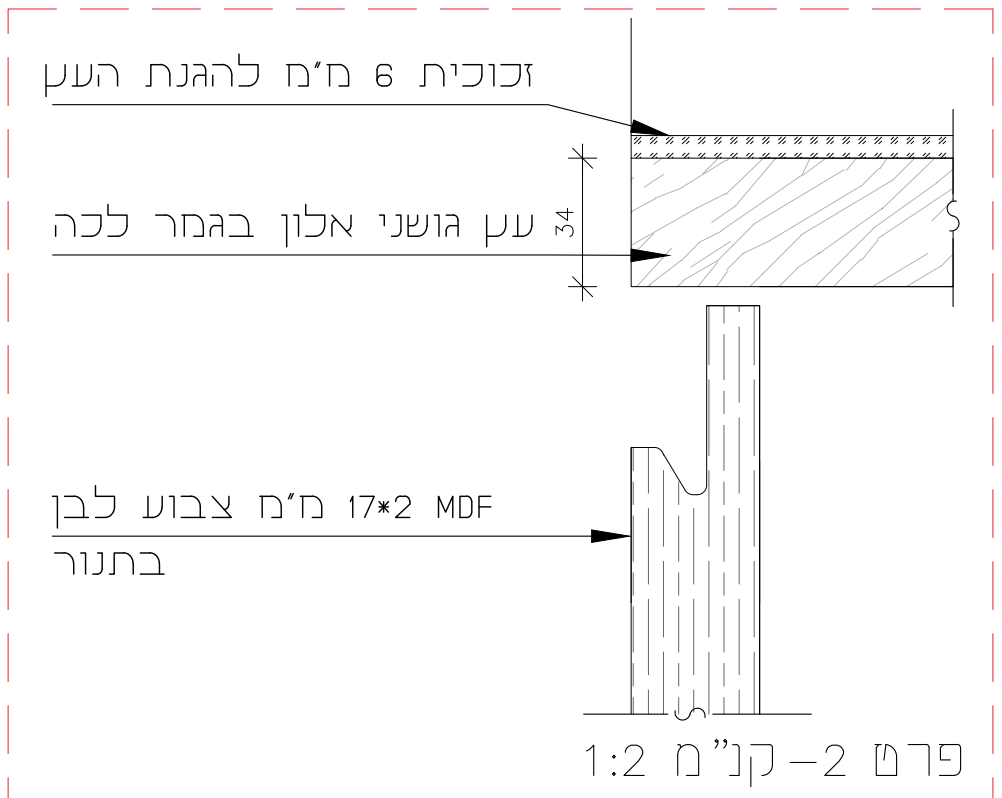

כל חזיתות החוץ גמר צבע לבן בתנור לבחירת מעצב

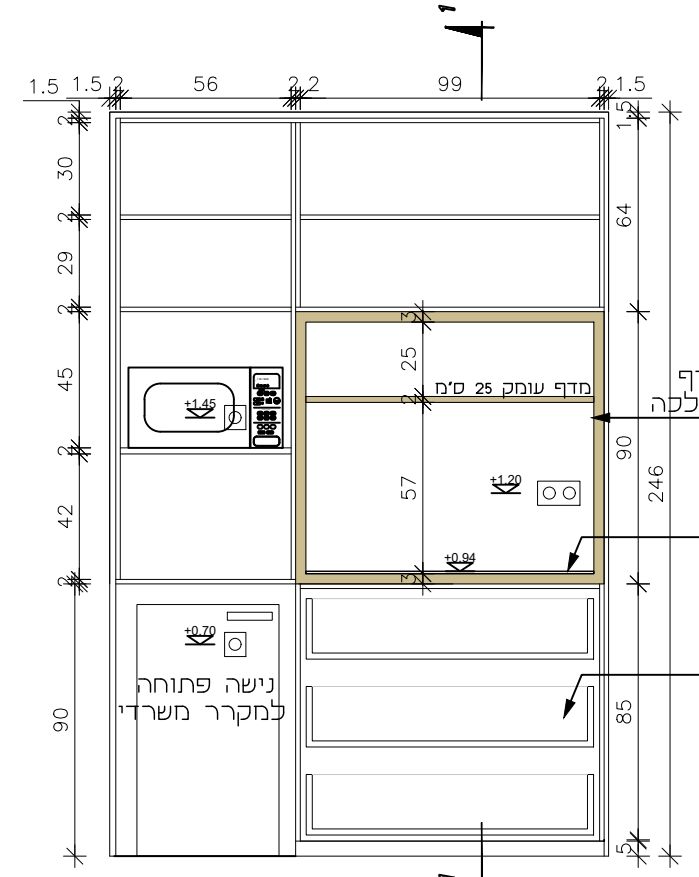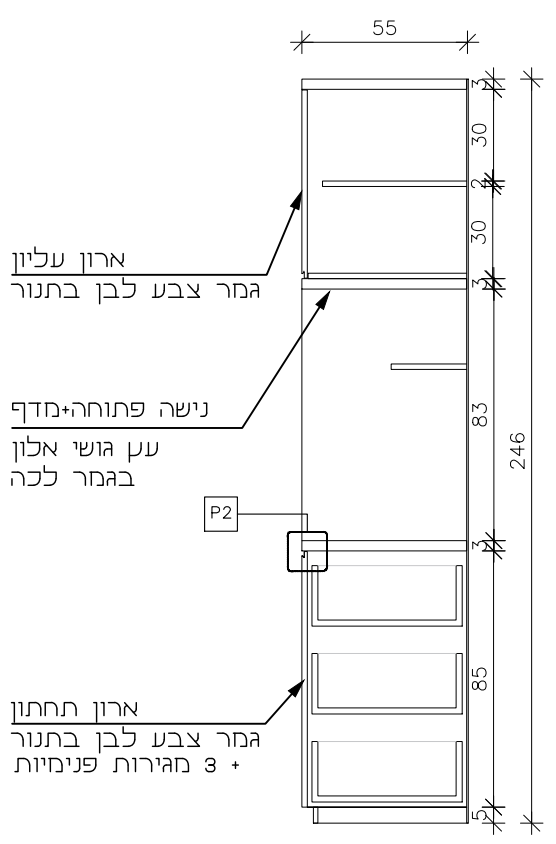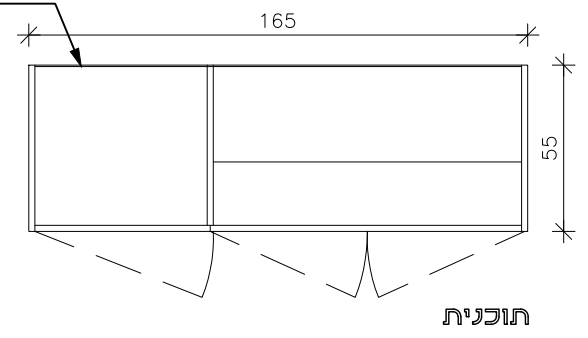

גמר צבע לבן בתנור לבחירת מעצב

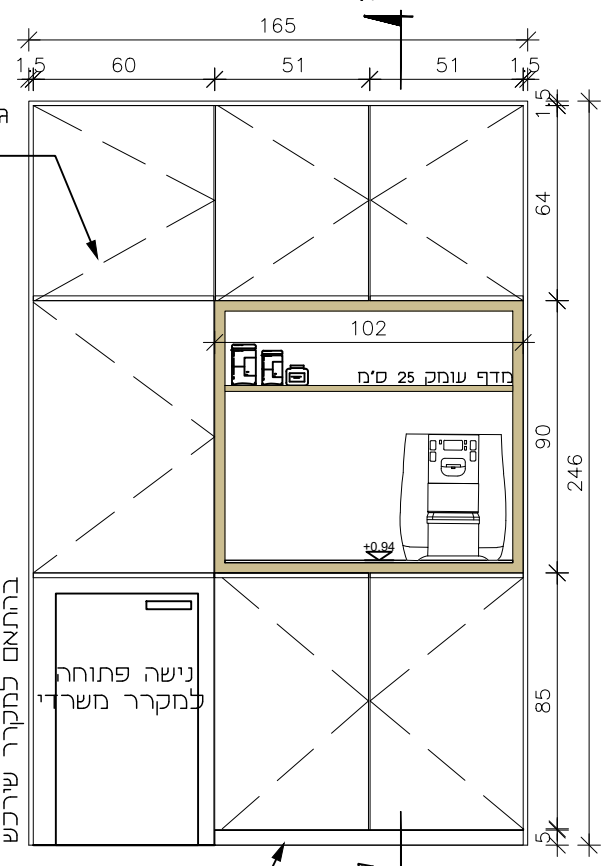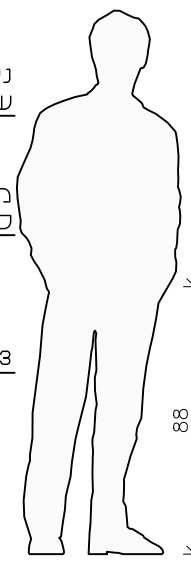

חזית ארון - פנים

צוקל תחתון גמר צבע לבן בתנור לבחירת מעצב

ארון	
קנ"מ:	1:25
תאריך:	08.01.2025
עיון	מכרז
ביצוע	

הערות
המבצע יכין דוגמא אחת מושלמת וירכיב אותה במקומה באתר. לקבלת אישור המפקח והאדריכל בכתב, להמשך הייצור. גוון דלת ומשקוף בתאום עם האדריכל. מידות סופיות פתחי בנייה ילקחו באחר. אין להוציא מידות מתכנית זו.

NITZAN REFAELI
Idea.Experience.Audience.

www.studionitzan.com
nitzandesign@gmail.com
+972 52 3577357