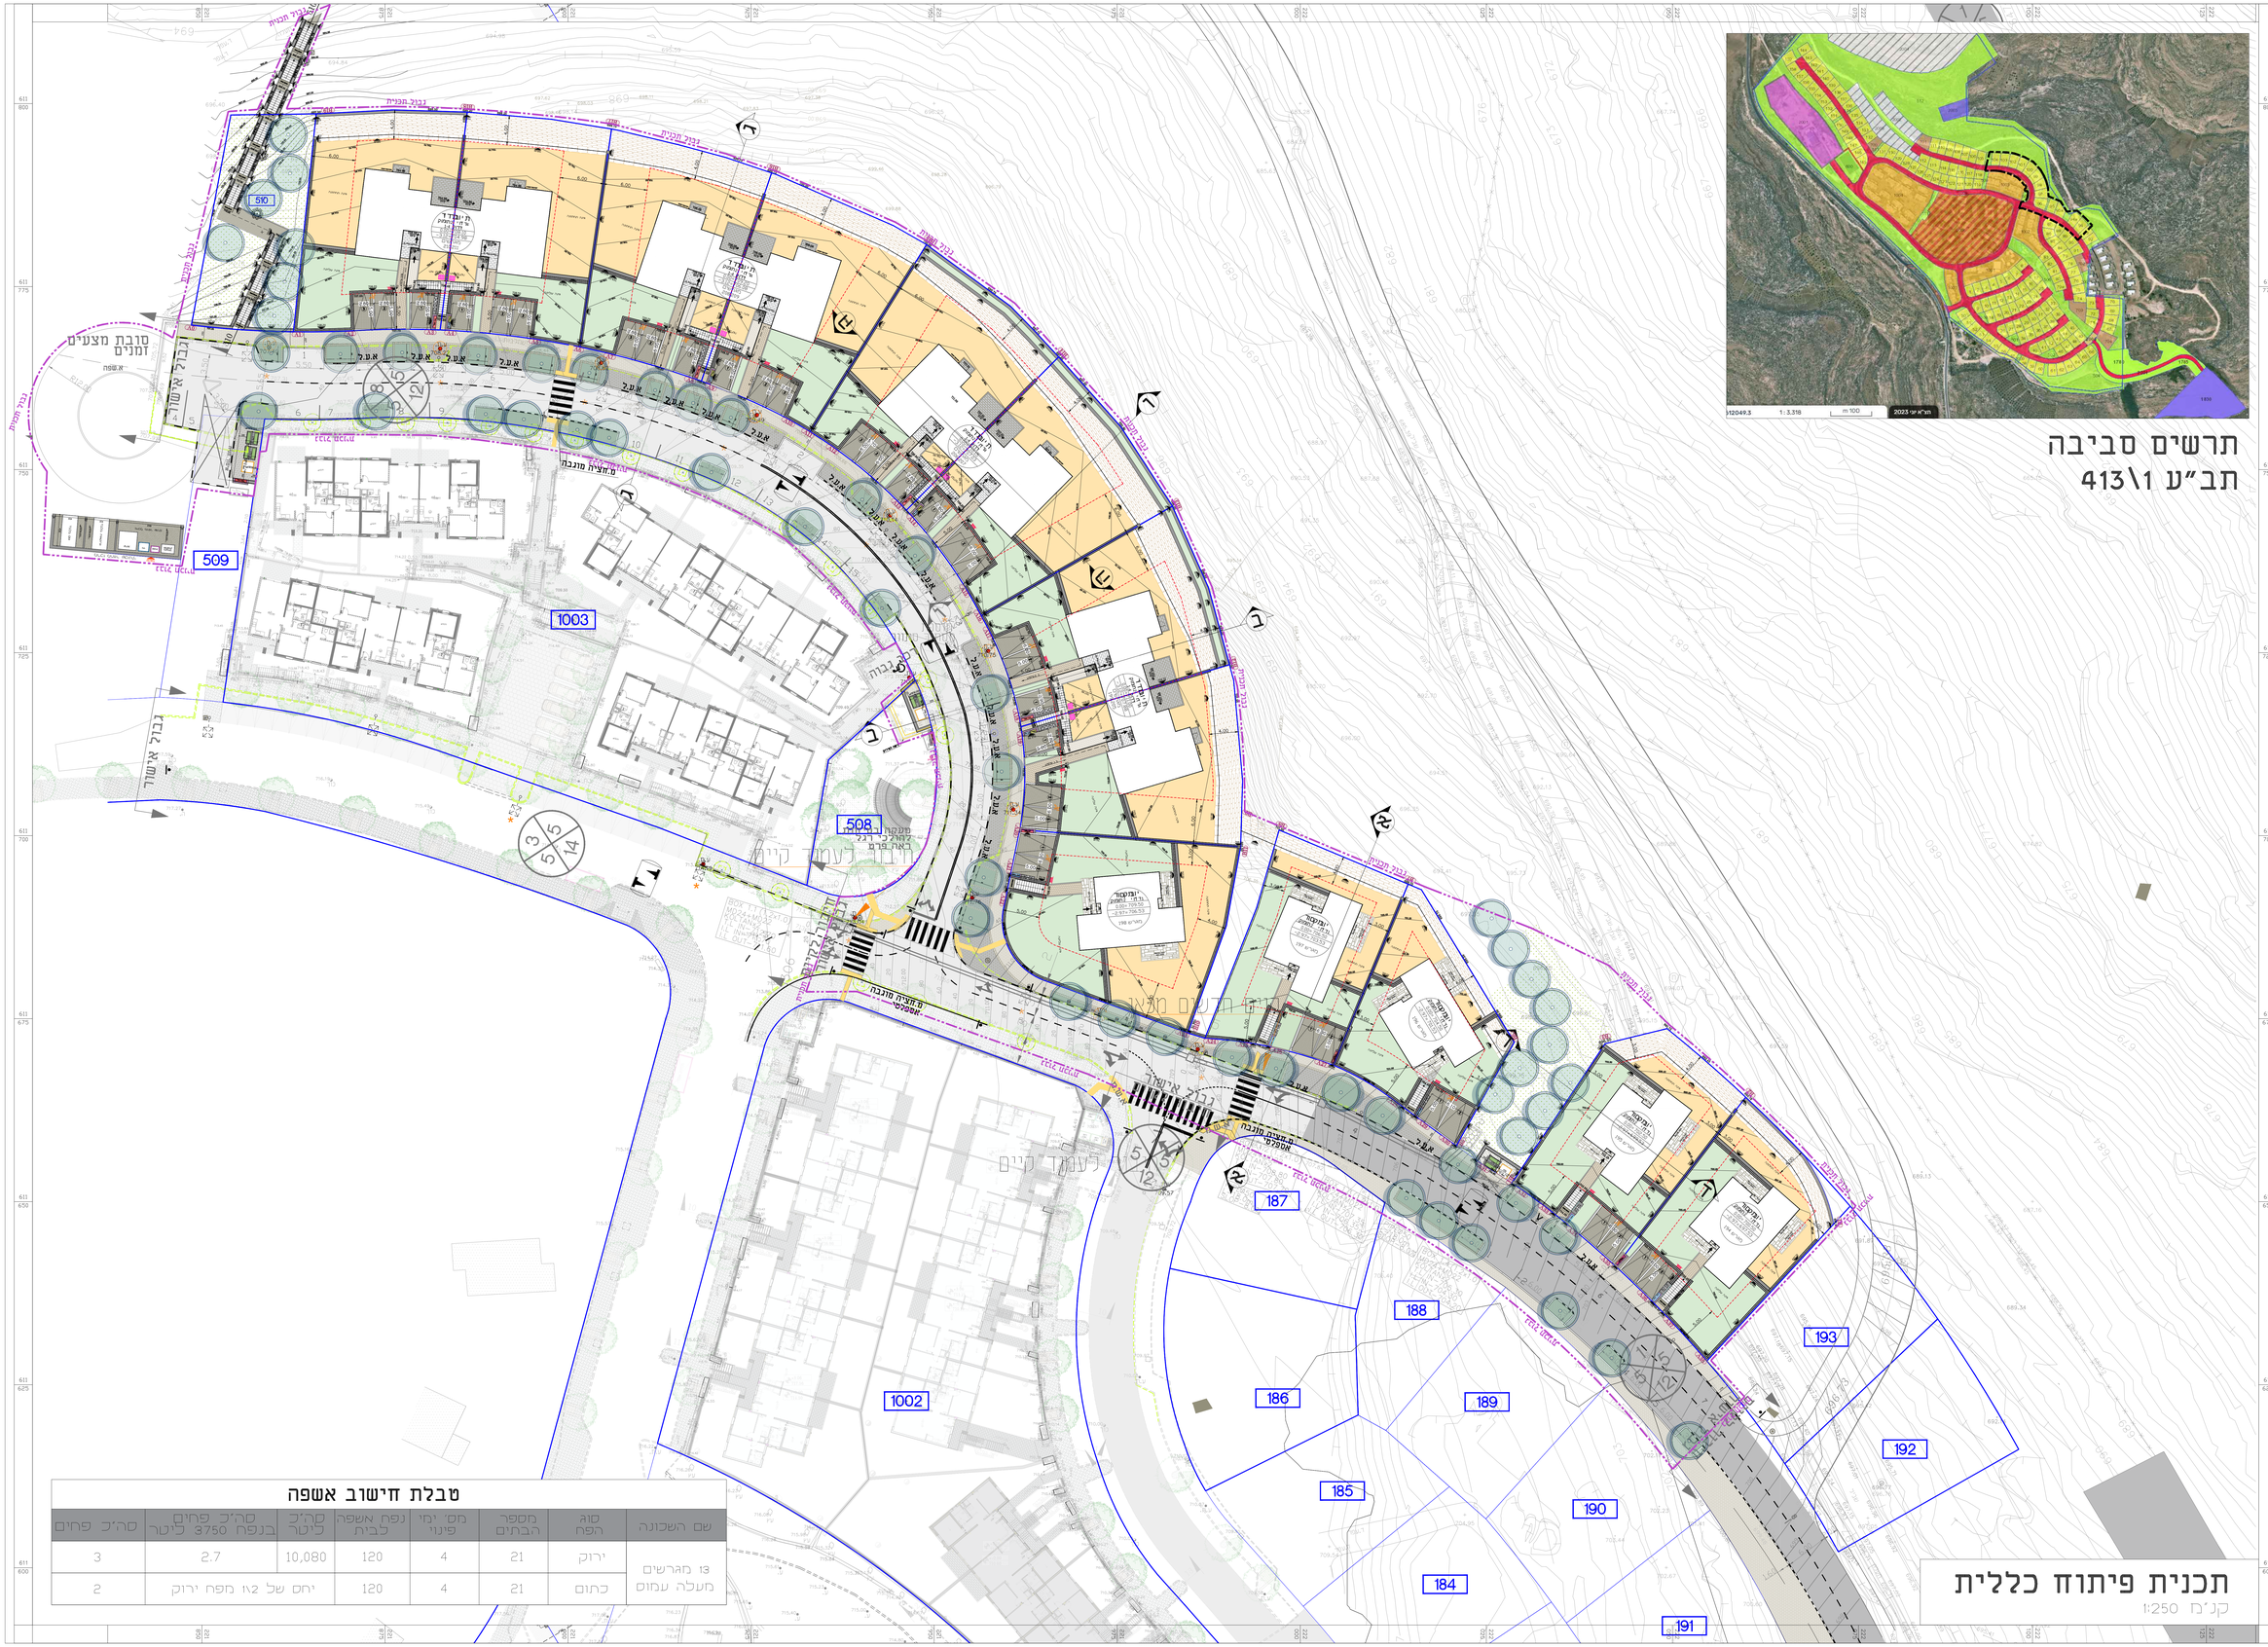

טבלת חישוב אשפה

שם השכונה	סוג הפח	מספר הבתים	מס' יחי' פינוי	נפח אשפה לבית	סה"כ ליטר	סה"כ פחים בנפח 3750 ליטר	סה"כ פחים
13 מגרשים מעלה עמוס	ירוק	21	4	120	10,080	2.7	3
	כתום	21	4	120	יחס של 2\1 מפח ירוק		2

תאריך	תפוצה
06.08.24	נעמה אברהמוב, אולי, יועצים
15.08.24	יועצים
29.08.24	יועצים
16.09.24	אולי
17.09.24	נעמה אברהמוב
04.11.24	אולי, יועצים
28.11.24	אולי, יועצים
01.12.24	יועצים
15.01.24	אליאל
15.01.25	אולי, יועצים
21.01.25	אליאל, אלקין, יועצים
18.02.25	יועצים
20.02.25	אולי, יועצים
26.02.25	אולי, יועצים

תאריך	עדכונים
15.08.24	עדכון רקע, תנועה
29.08.24	עדכון רקע תנועה ופיתוח בהתאם
15.09.24	עדכון רקע תנועה
17.09.24	הערות נעמה אברהמוב
04.11.24	הערות אולי
28.11.24	הערות אולי
01.12.24	עדכון פילרי חשמל
15.12.24	סטטוס לביצוע
15.01.25	הערות אולי
21.01.25	עדכון תכנון שצ"פ דרומי
20.02.25	עדכון ערוגות ורקע תאורה ותנועה
26.01.25	הערות אולי

לעיון | לאישור | למכרז | לביצוע

המבצע אחראי לבדיקת המידות ולהתאמתן במקום
על המבצע לבקר את כל המידות ועל כל טעות
או אי התאמה יש להודיע למתכנן.
כל עבודה תבדק ותאושר ע"י קונסטרוקטור אחראי
באחריות מנהל הפרויקט ותקבלן המבצע.
אין לבצע כל עבודה עפ"י תכנית זו ללא היתר בניה
כדי חוקי.
התכניות הן רכוש הפרטי של המתכנן אין לעשות
כל שימוש בתוכניות ללא אישורו של המתכנן.
אין לבצע עבודות ע"פ מדידה במשרטט

מס' מגרש חד משפחתי	מס' מגרש דו משפחתי
194	199
195	205
196	206
197	207
198	208
	209
	210
	211

תכנית מספר: ב\413106
ע"פ תב"ע 413\1
פרצלציה ח\413107

פרויקט: מצפה עדוגות שלב ב'
תכנית: פיתוח כללית
מס' פרוייקט: 5920-22 **קנה מידה:** 1:250
מהדורה 1 **גליון** 1
מתכנן אחראי: מימי אבריאל **ביקר:** עמי אבריצמן
26/02/2025

עמי גבריצמן אדריכלים
אלעזר בן גוש 56 גוש עציון
E-mail: office@gavritzman.com
טל: 02-9934515 פקס: 02-9935244/5